

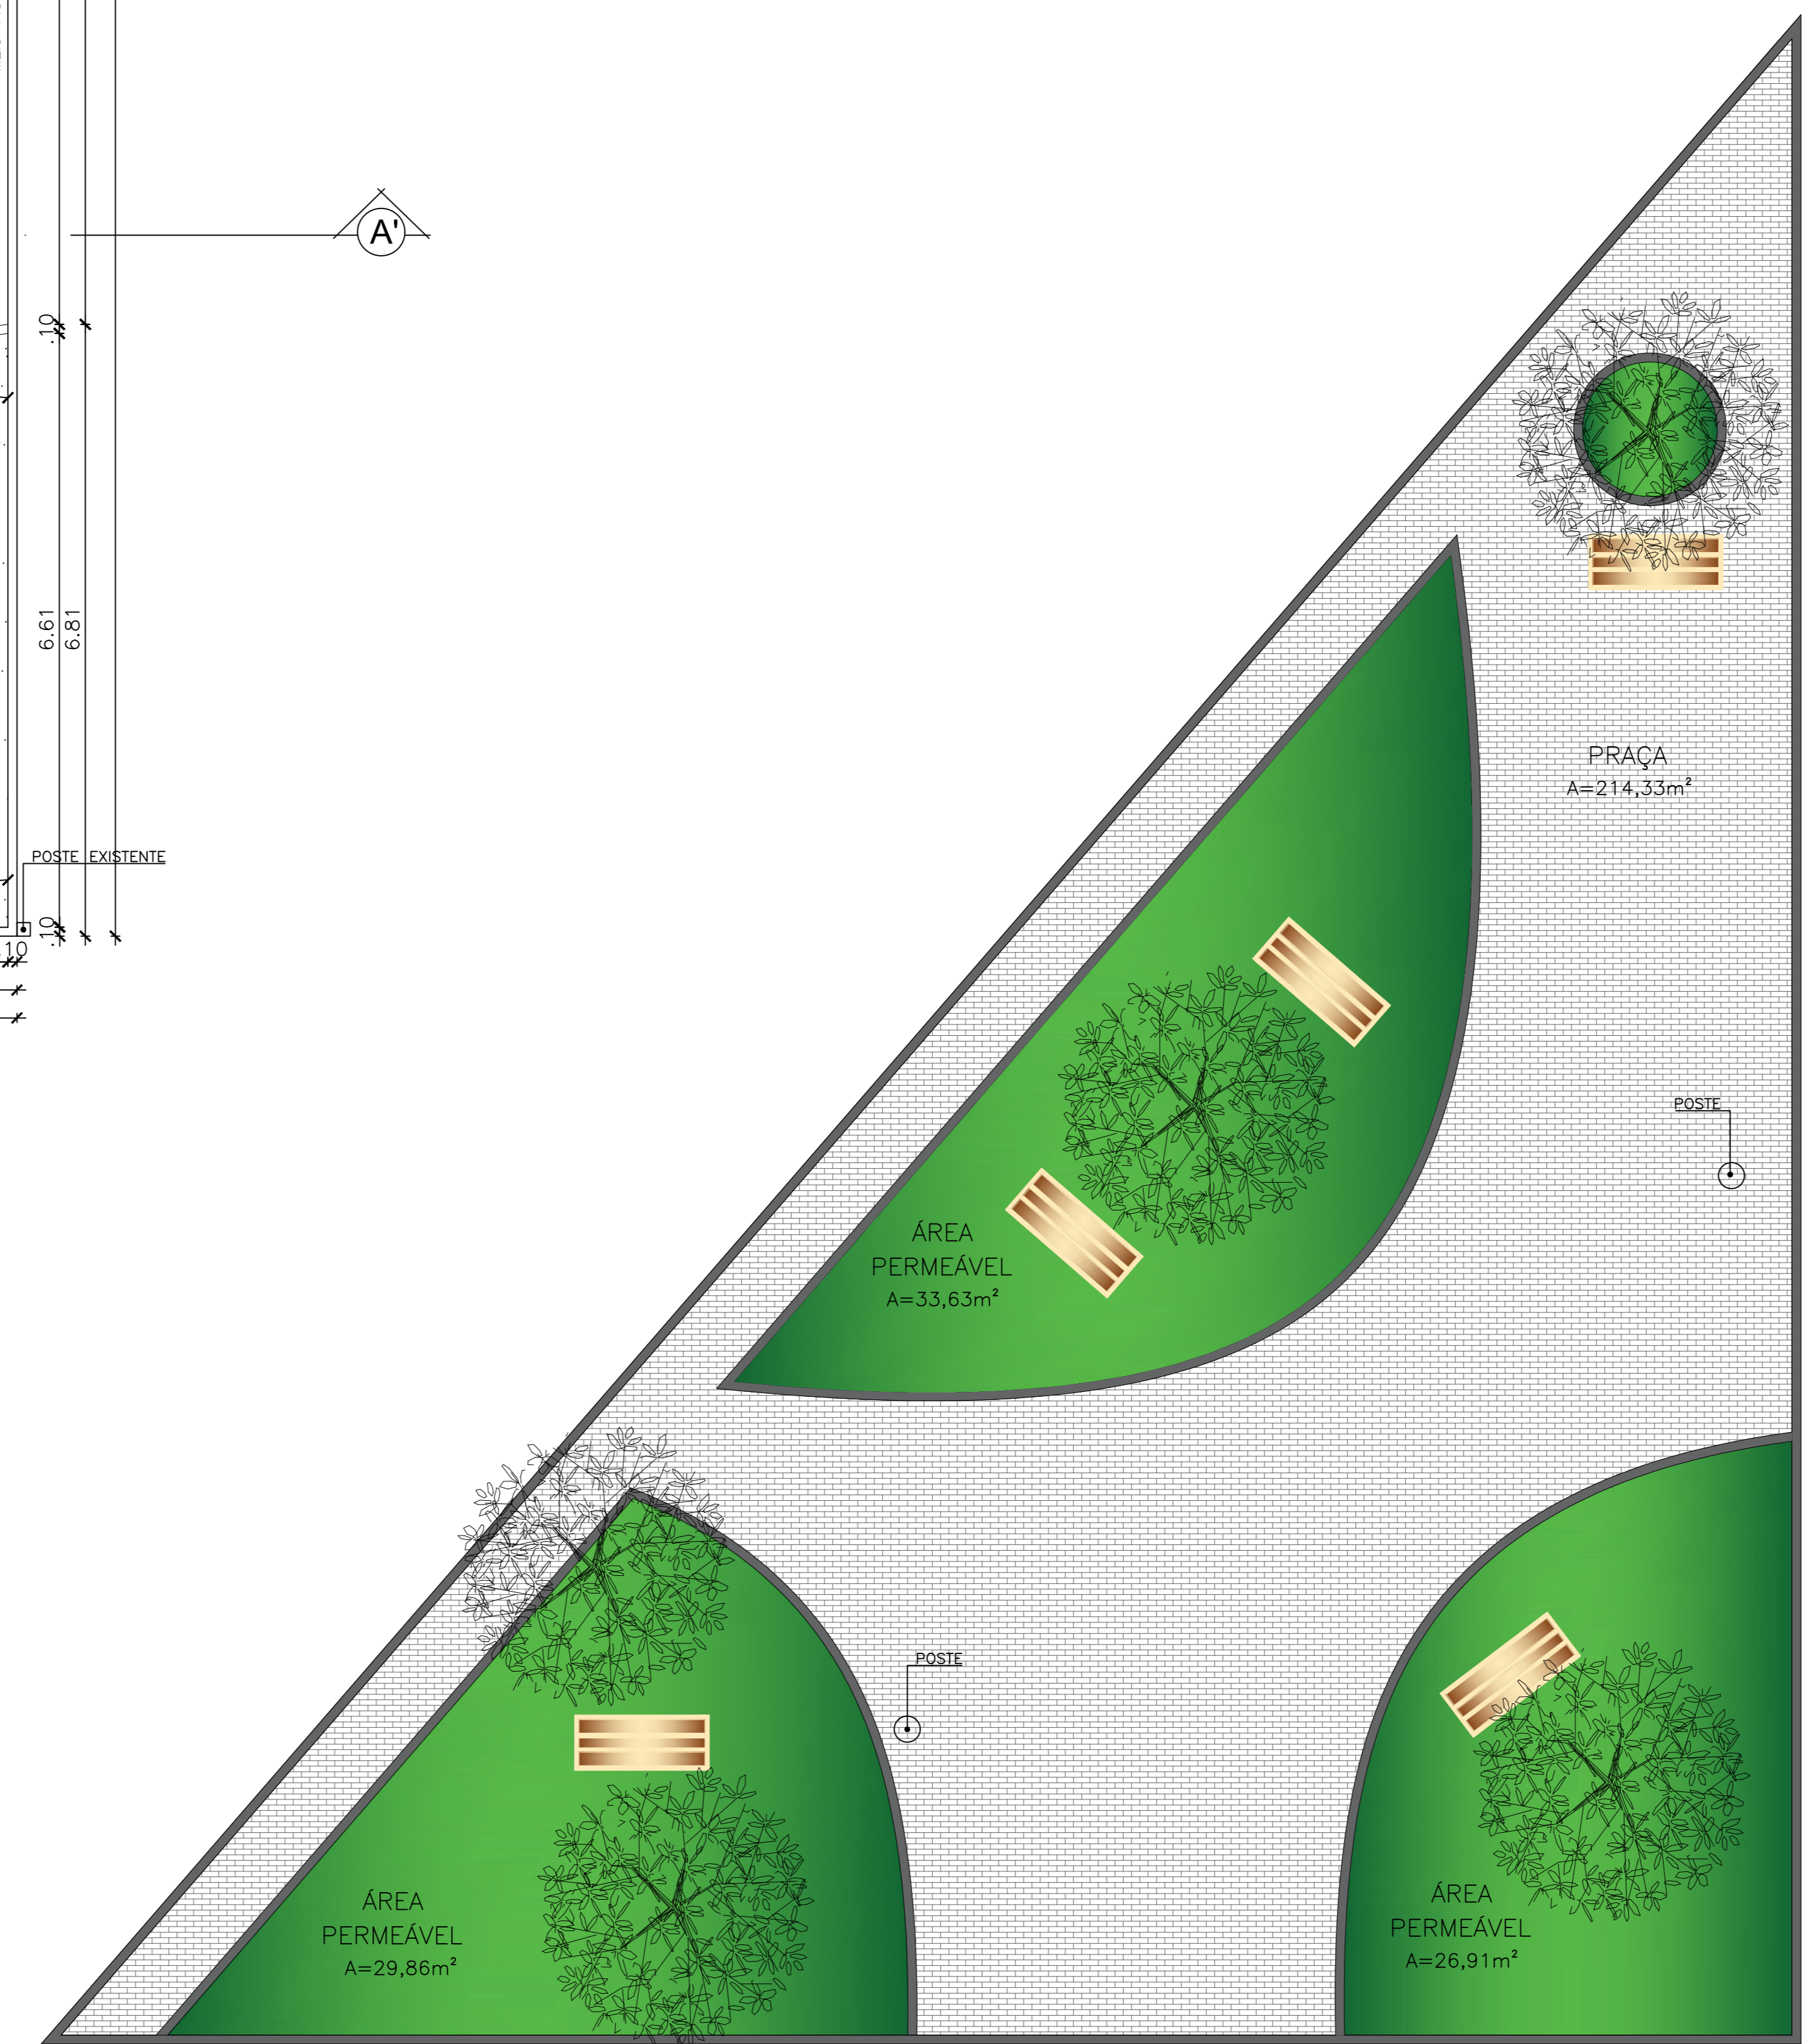


PLANTA BAIXA
ESC.: 1/75

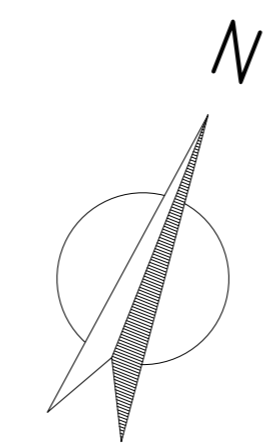

PLANTA DE LAYOUT
ESC.: 1/75

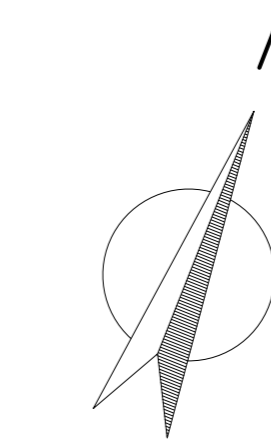

QUADRO DE ÁREA	
ÁREA PERMEÁVEL	92,17m ²
ÁREA CONSTRUÍDA	122,16m ²
ÁREA TOTAL	214,33m ²

PROJETO	_____
CONSTRUÇÃO	_____
CLIENTE	_____
PROJETO DE CONSTRUÇÃO	
TÍTULO PRAÇA	
PROPRIETÁRIO PREFEITURA MUNICIPAL DE CAMPO LARGO DO PIAUÍ	
ENDEREÇO DA OBRA RUA DA CAIXA D'ÁGUA - CENTRO	
CONTEÚDO PLANTA BAIXA/LAYOUT E CORTES	
ESCALA 1/75	DATA AGOSTO/2021
DESENHO ADNA MARIA	PRANCHA 01/01