




PLANTA DE COBERTURA - VESTIÁRIO
ESC.: 1/50

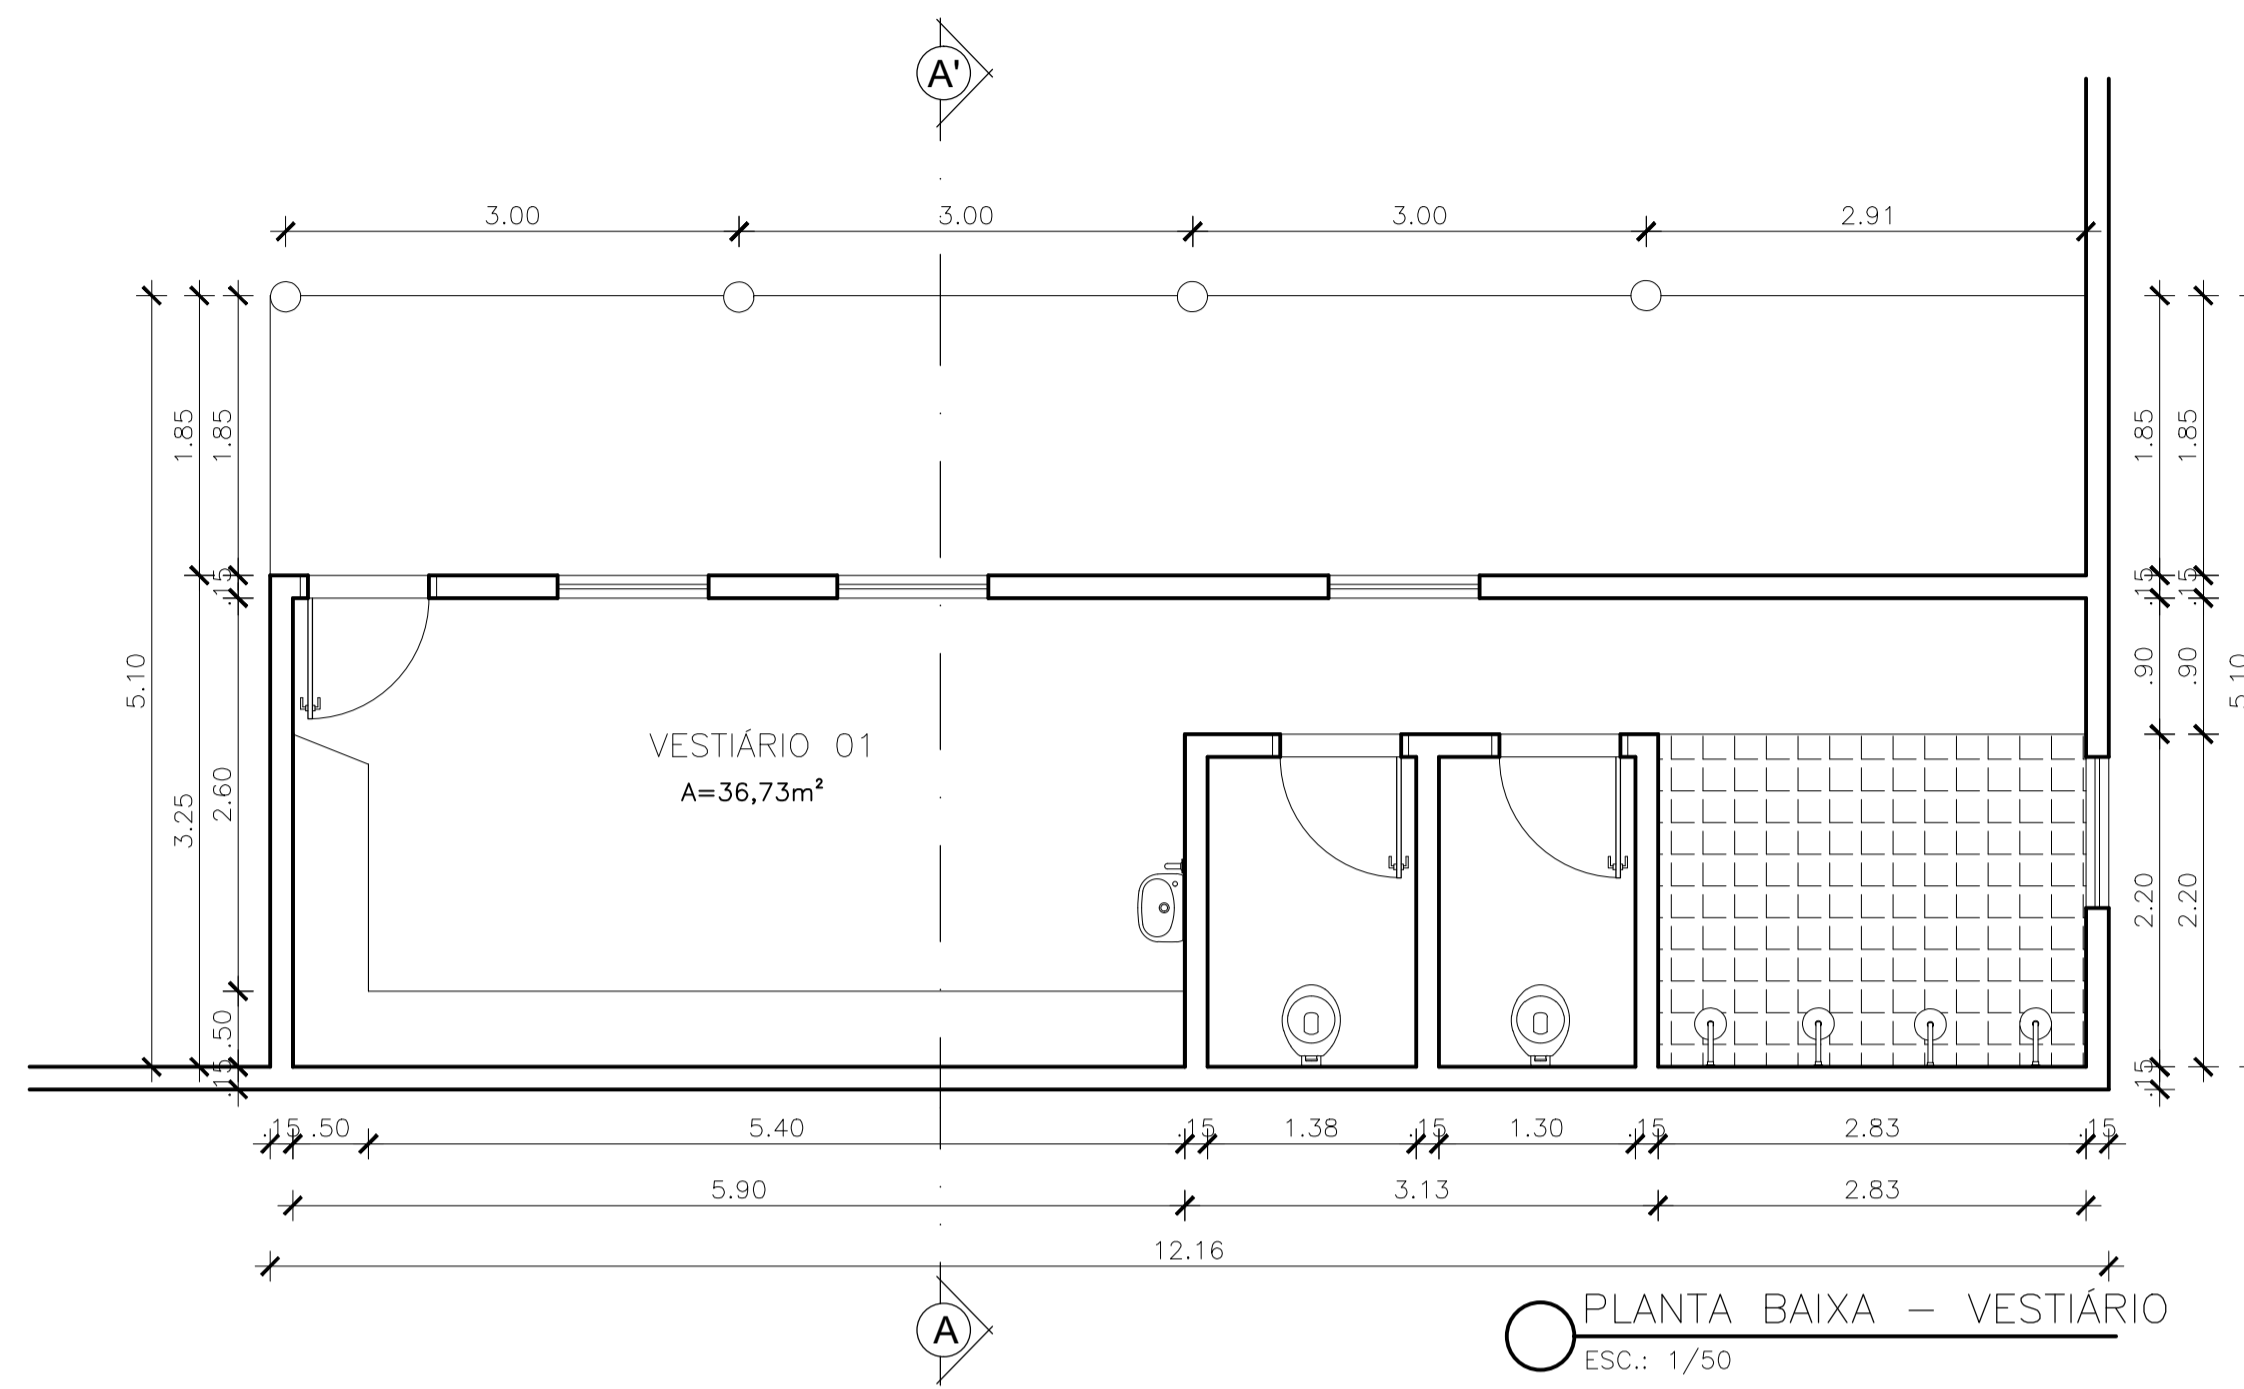

PLANTA BAIXA - VESTIÁRIO
ESC.: 1/50

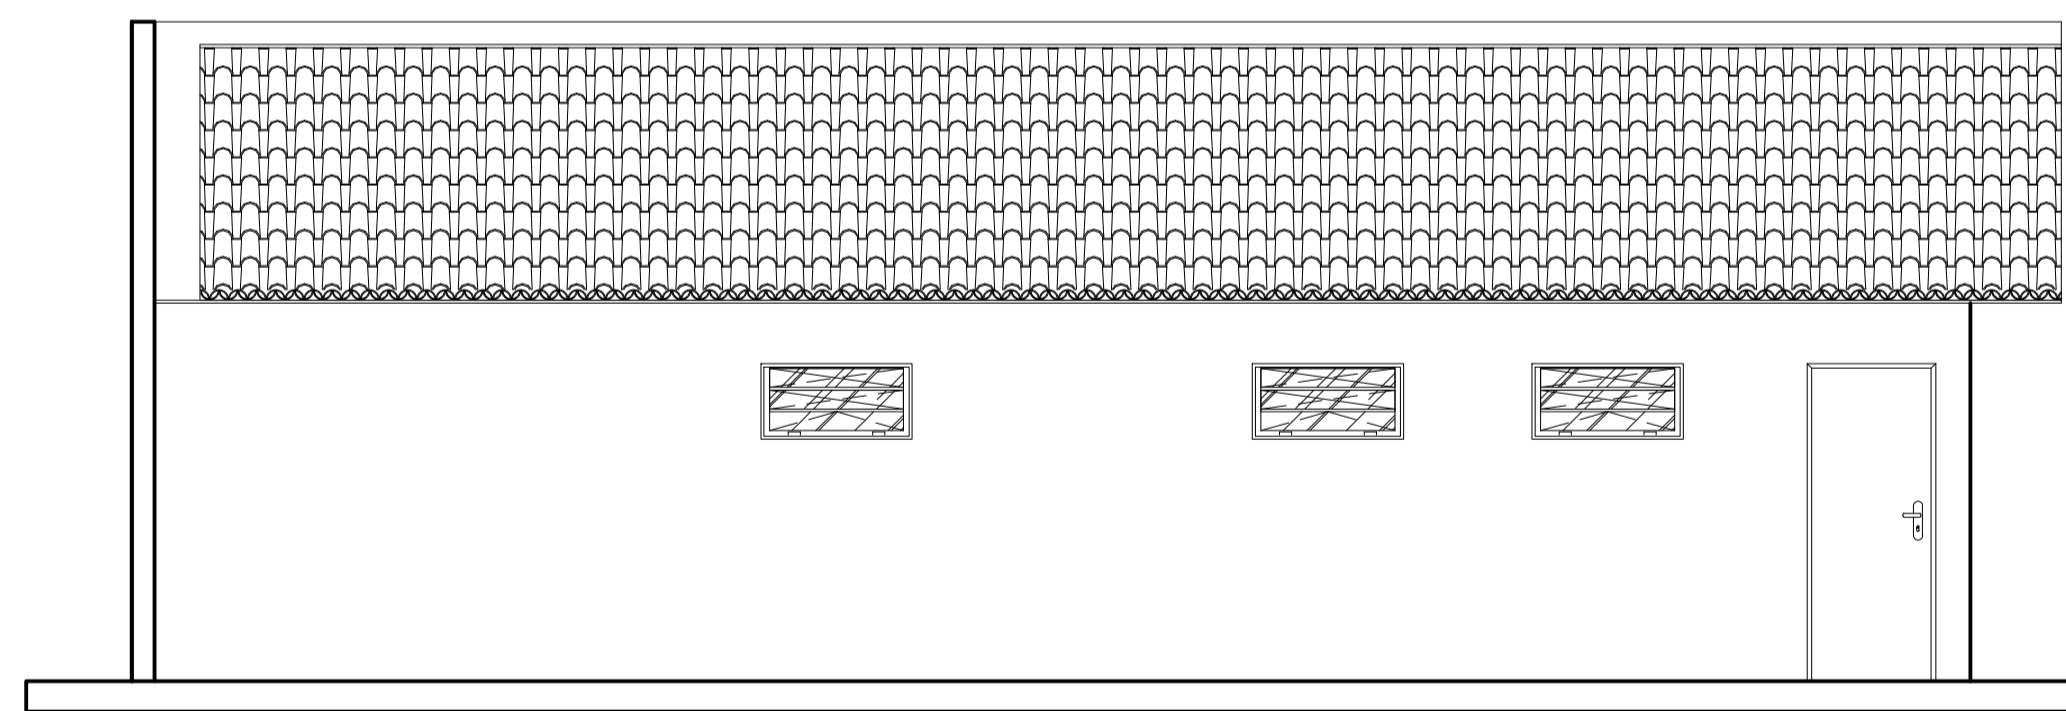

FACHADA - VESTIÁRIO 01
ESC.: 1/50

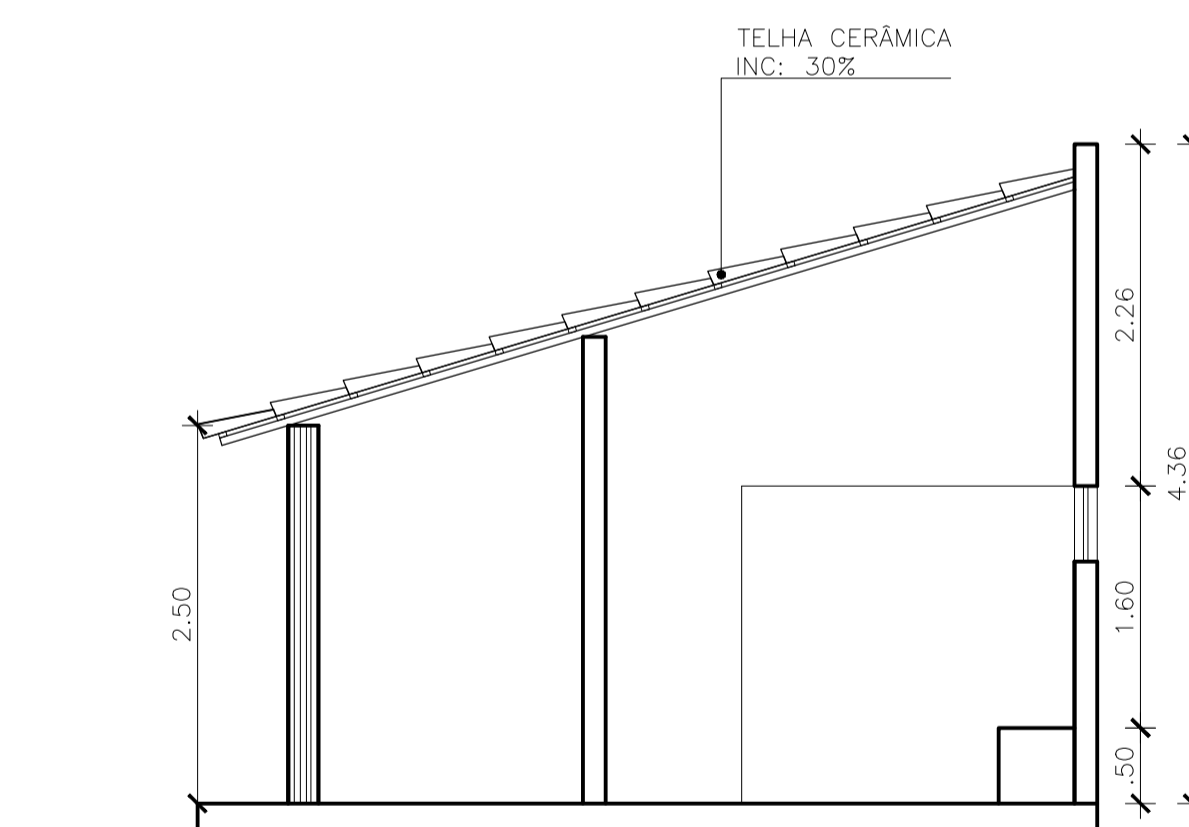

CORTE A-A' BAIXA - VESTIÁRIO
ESC.: 1/50

PROJETO			
CONSTRUÇÃO			
CLIENTE			
PROJETO ARQUITETÔNICO			
TÍTULO PROJETO DE AMPLIAÇÃO E REFORMA			
PROPRIETÁRIO PREFEITURA MUNICIPAL DE CAMPO LARGO			
ENDEREÇO DA OBRA CAMPO LARGO DO PIAUI			
CONTEUDO PLANTA DE COBERTURA PLANTA BAIXA/LAYOUT CORTES FACHADAS			
ESCALA 1/50	DATA AGOSTO/2021	DESENHO	PRANCHA 01/06