


DETALHAMENTO 03 – BANCO DE CONCRETO

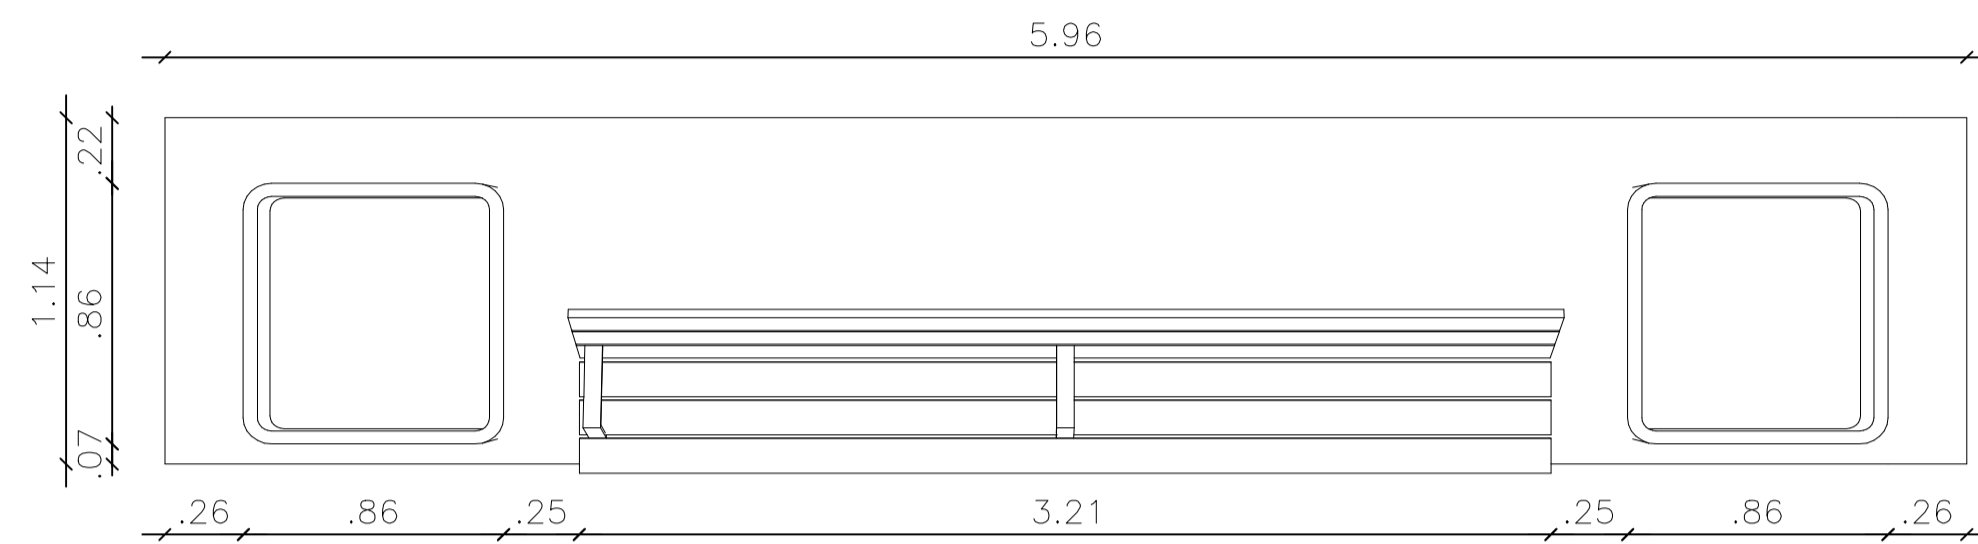


PLANTA BAIXA BANCO DE CONCRETO



VISTA FRONTAL BANCO DE CONCRETO

DETALHAMENTO 04 – LIXEIRA

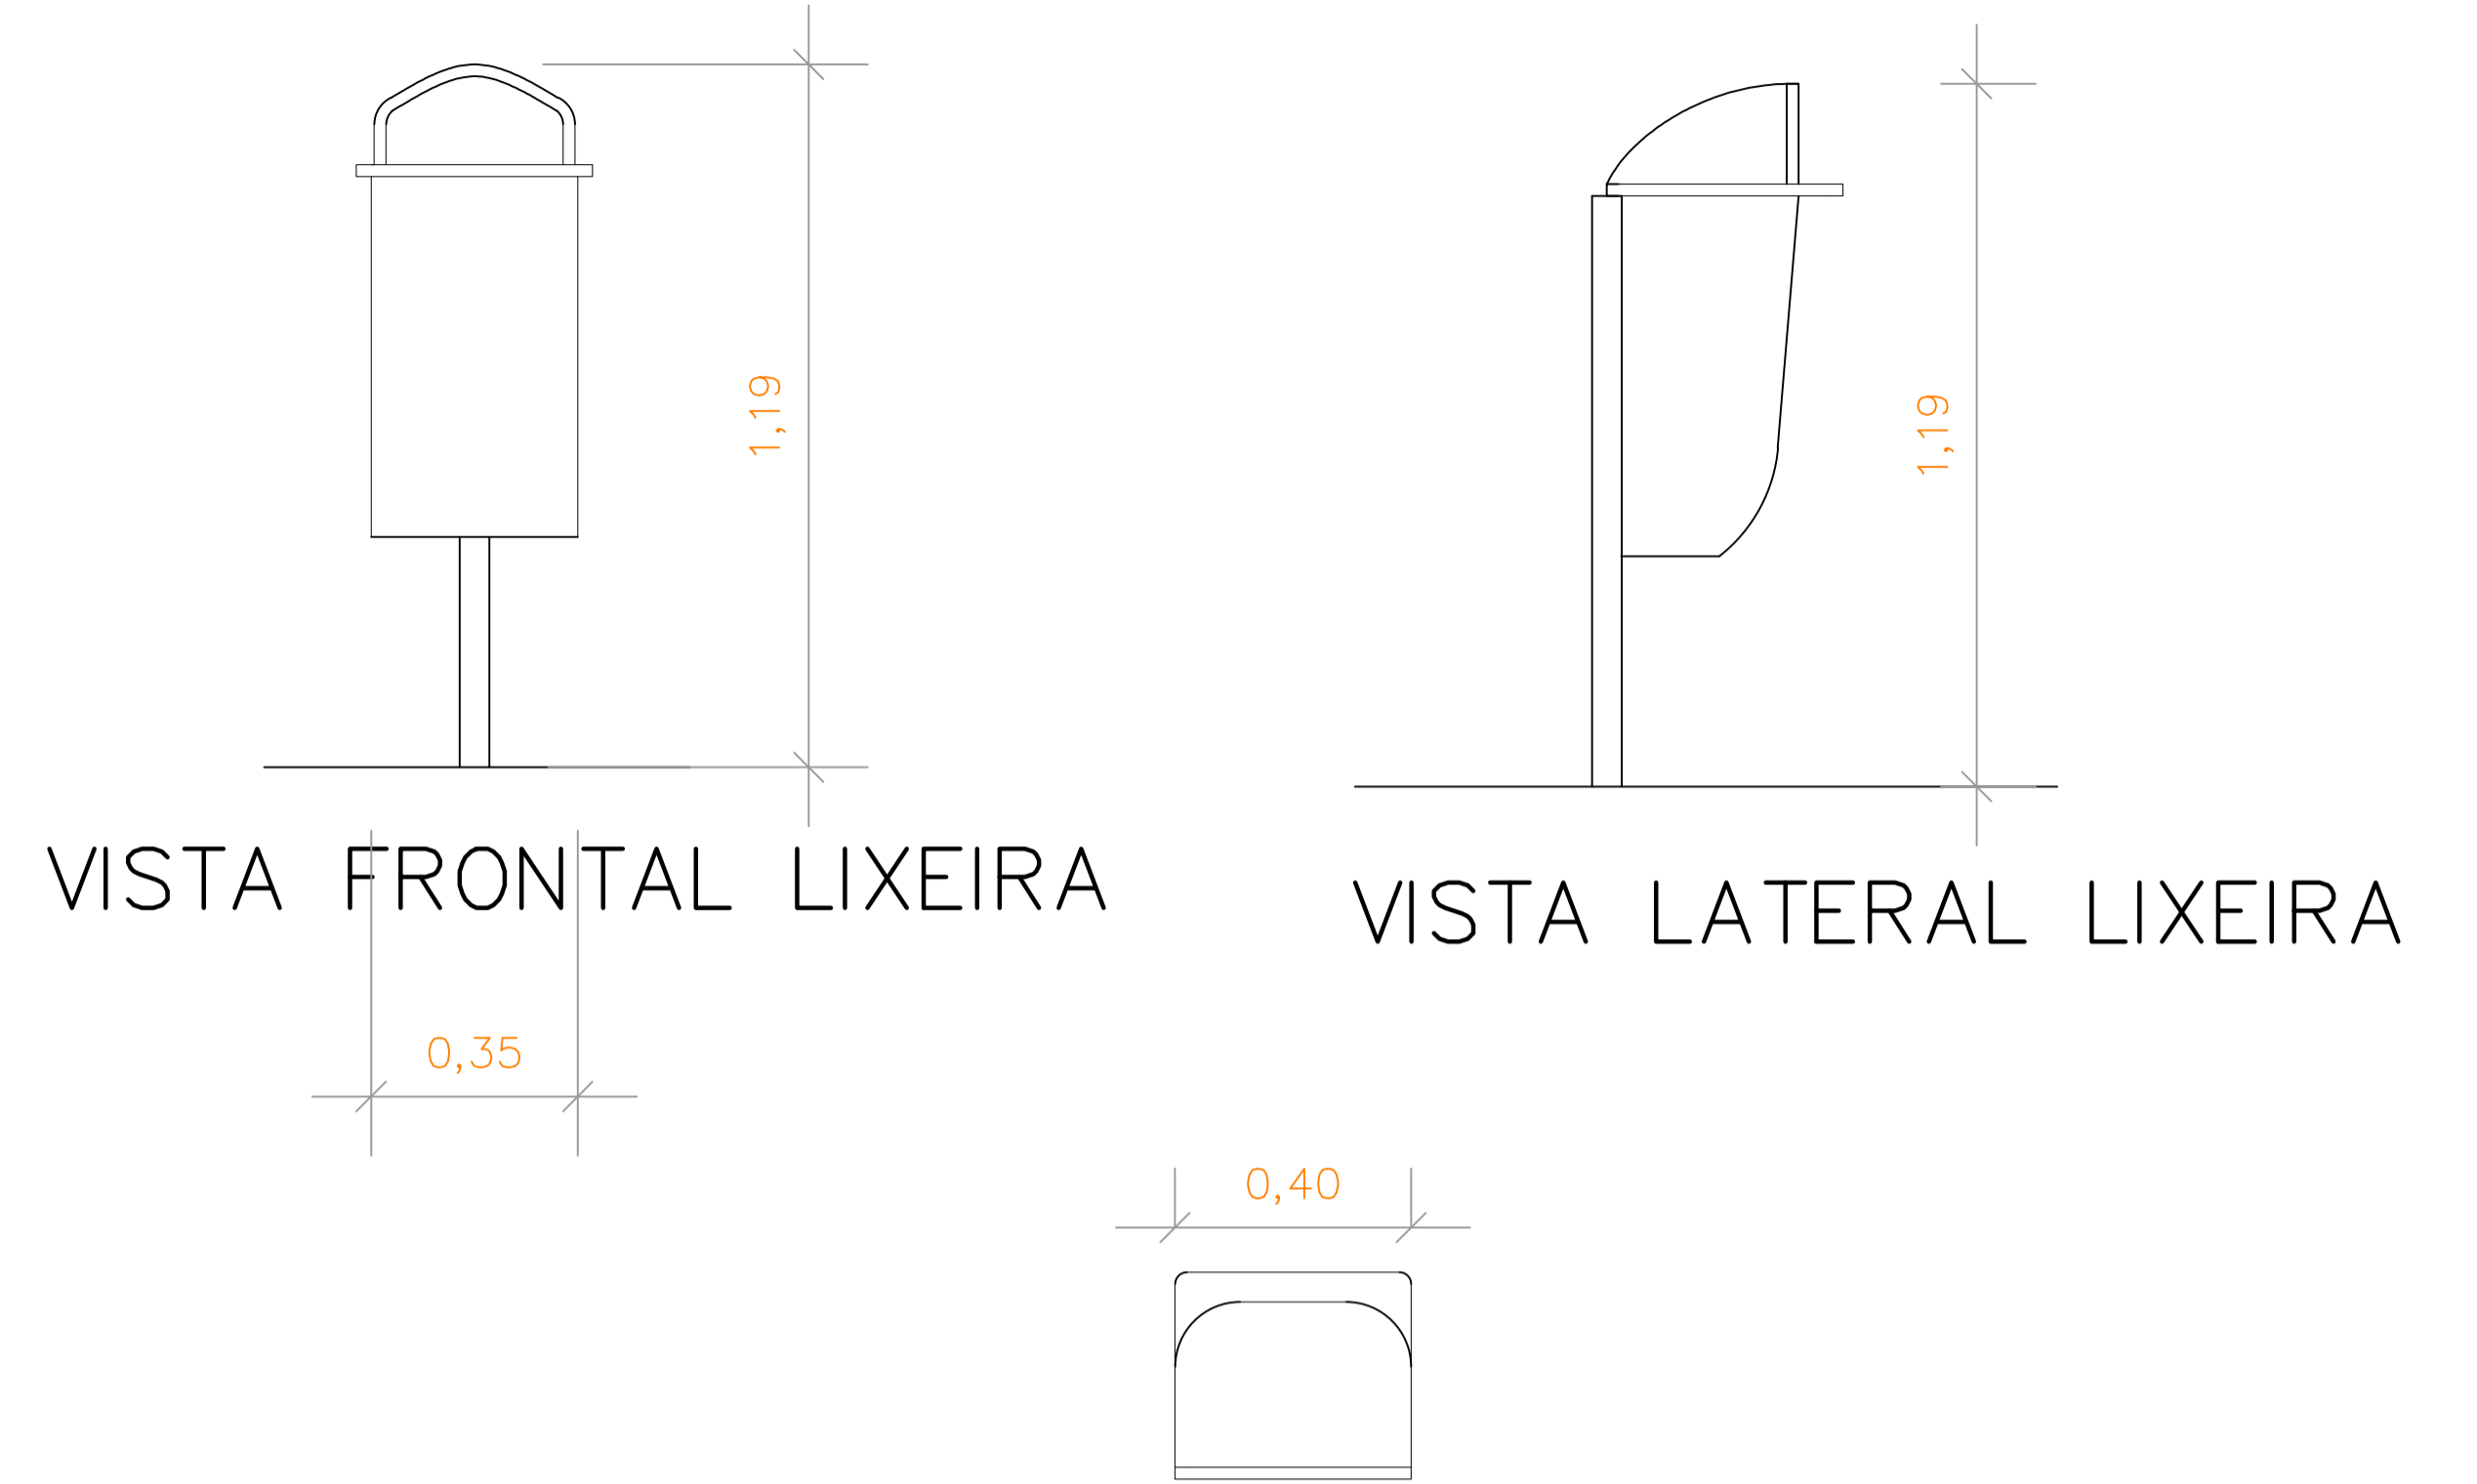

VISTA FRONTAL LIXEIRA

VISTA LATERAL LIXEIRA

PLANTA BAIXA LIXEIRA

PROJETO DE URBANISMO
PREFEITURA MUNICIPAL DE SÃO MIGUEL DO TAPUIO-PI

MUNICÍPIO: CAMPO LARGO/PI		LOCALIDADE: ZONA URBANA	
PROJETO:		ESCALA: 1/25	DATA: 2022
ASSUNTO DETALHAMENTOS		FORMATO: A3	FOLHA: 09/10