




SECÃO TIPO DA RUA

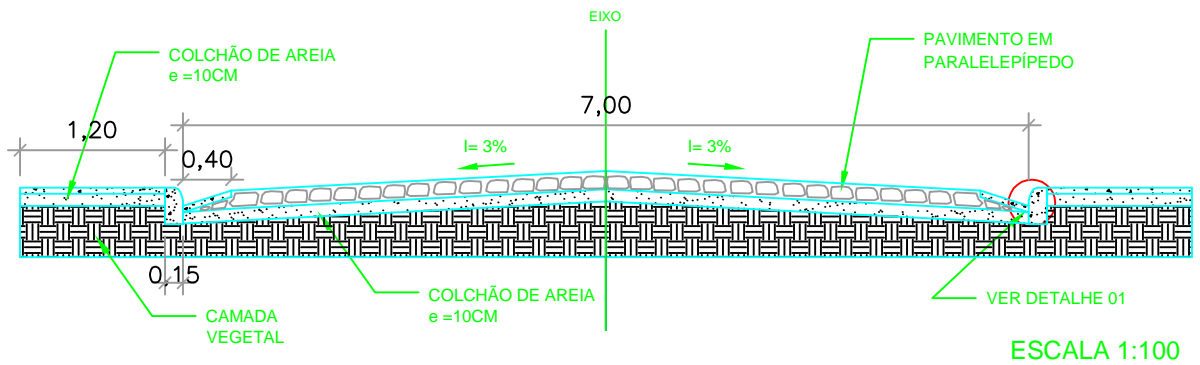

DETALHE 01

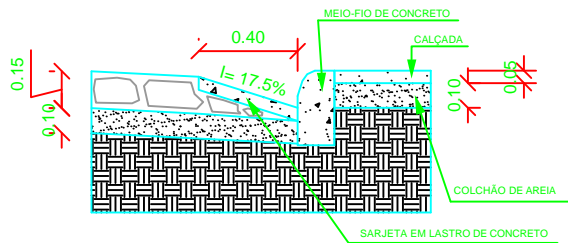

MEIO-FIO DE CONCRETO

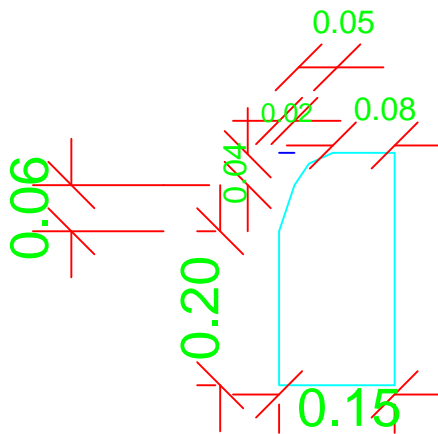

DADOS DO MEIO FIO
 COMPRIMENTO =100CM
 LARGURA =15CM
 ALTURA =30CM

TRAÇO 1:3:6
 (CIMENTO, AREIA GROSSA, SEIXO LAVADO OU BRITA)

ESCALA 1:30

PREFEITURA MUNICIPAL DE CAMPO LARGO DO PIAUÍ/PI

MUNICÍPIO:
CAMPO LARGO DO PIAUÍ/PI

ESTADO:
PIAUÍ

LOCAL:
RUA DA DELEGACIA

PROJETO:
DETALHES SECÃO TIPO, SARJETA E MEIO-FIO

ESCALA:
INDICADA

PRANCHA:
03/04