




CORTE CC  
esc 1:100

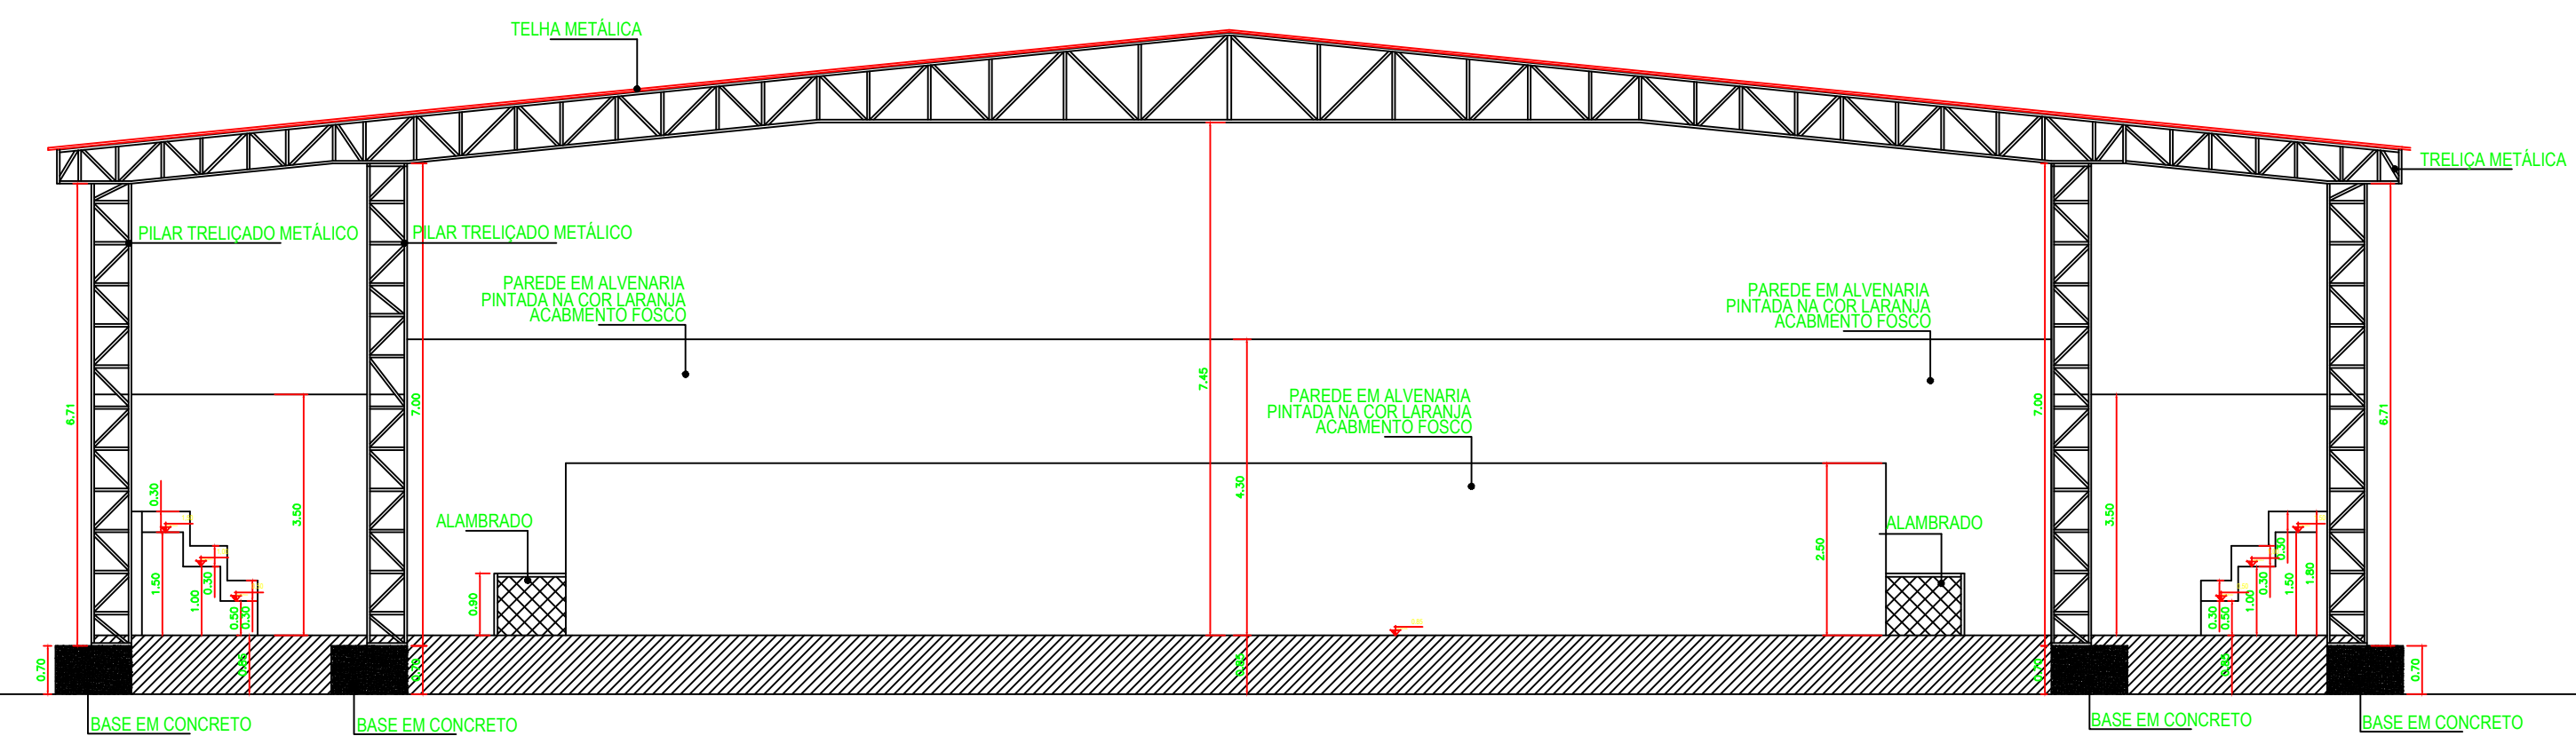

CORTE DD  
esc 1:100

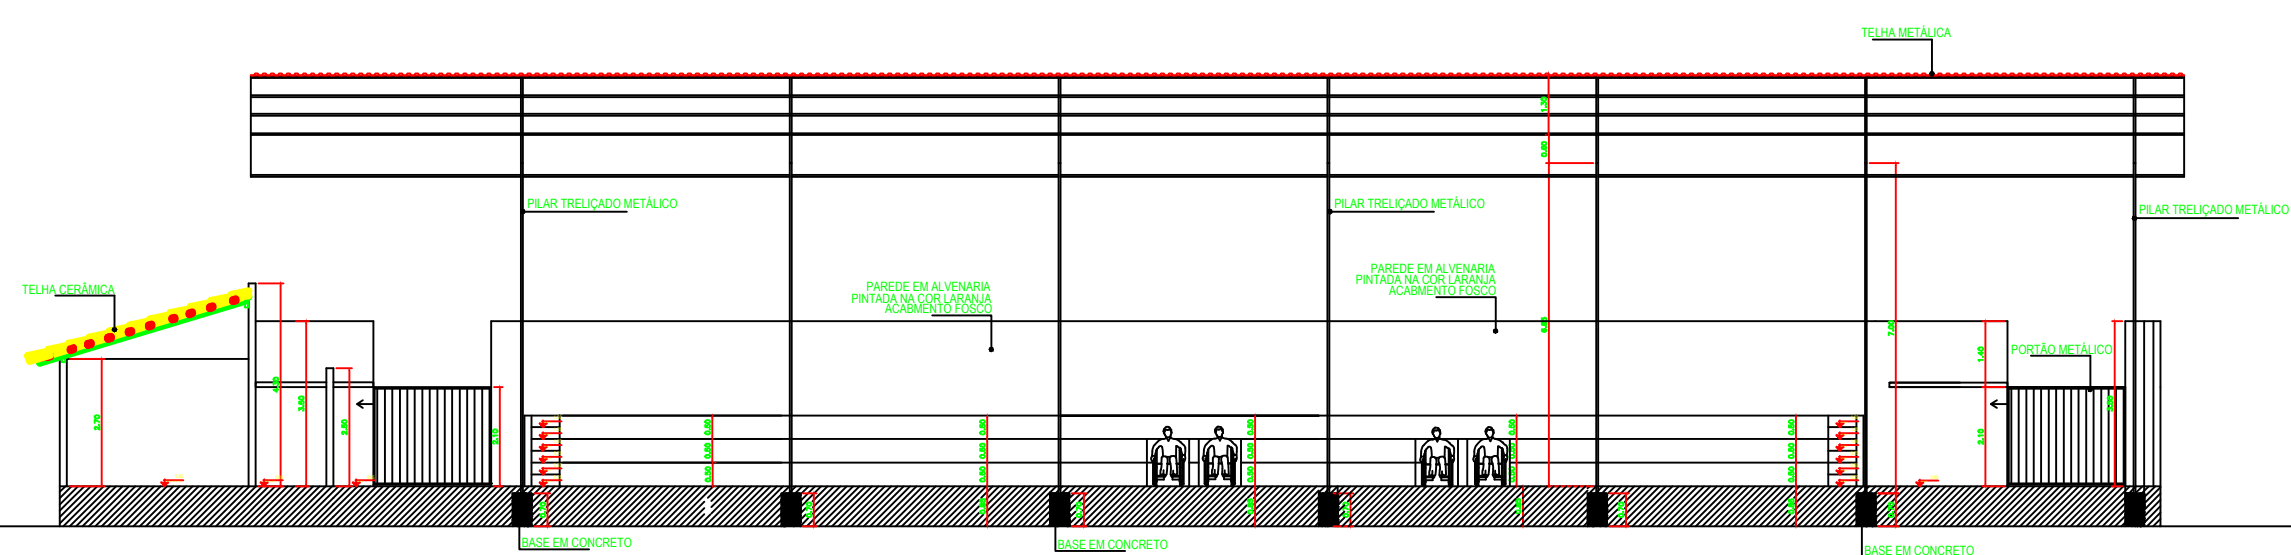

CORTE BB  
esc 1:100

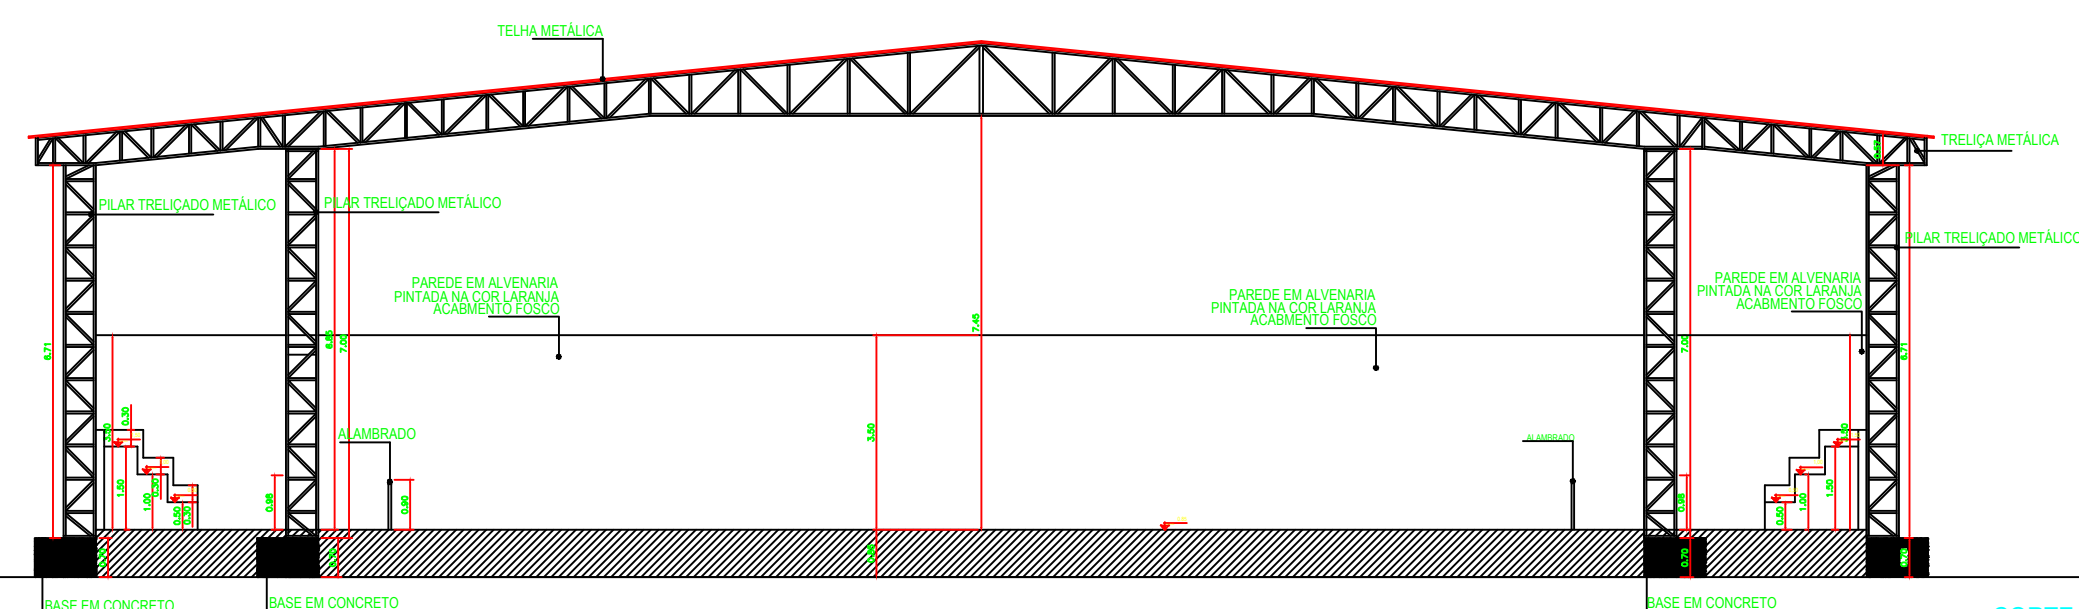

CORTE AA  
esc 1:100

OBRA:  
REFORMA E AMPLIAÇÃO DA QUADRA POLIESPORTIVA  
JESUÍNO SAMPAIO

MUNICÍPIO:  
Campo Largo do Piauí/PI

LOCAL:  
Zona Urbana

PREFEITURA MUNICIPAL DE CAMPO LARGO DO PIAUÍ/PI

ARQUITETA COLABORADORA:  
Bianca Moura Fé

DATA: JULHO/2017

PRANCHA: 02/04

DESENHO:

CORTES  
(SITUAÇÃO PRETENDIDA)