




CORTE BB
esc. 1/100

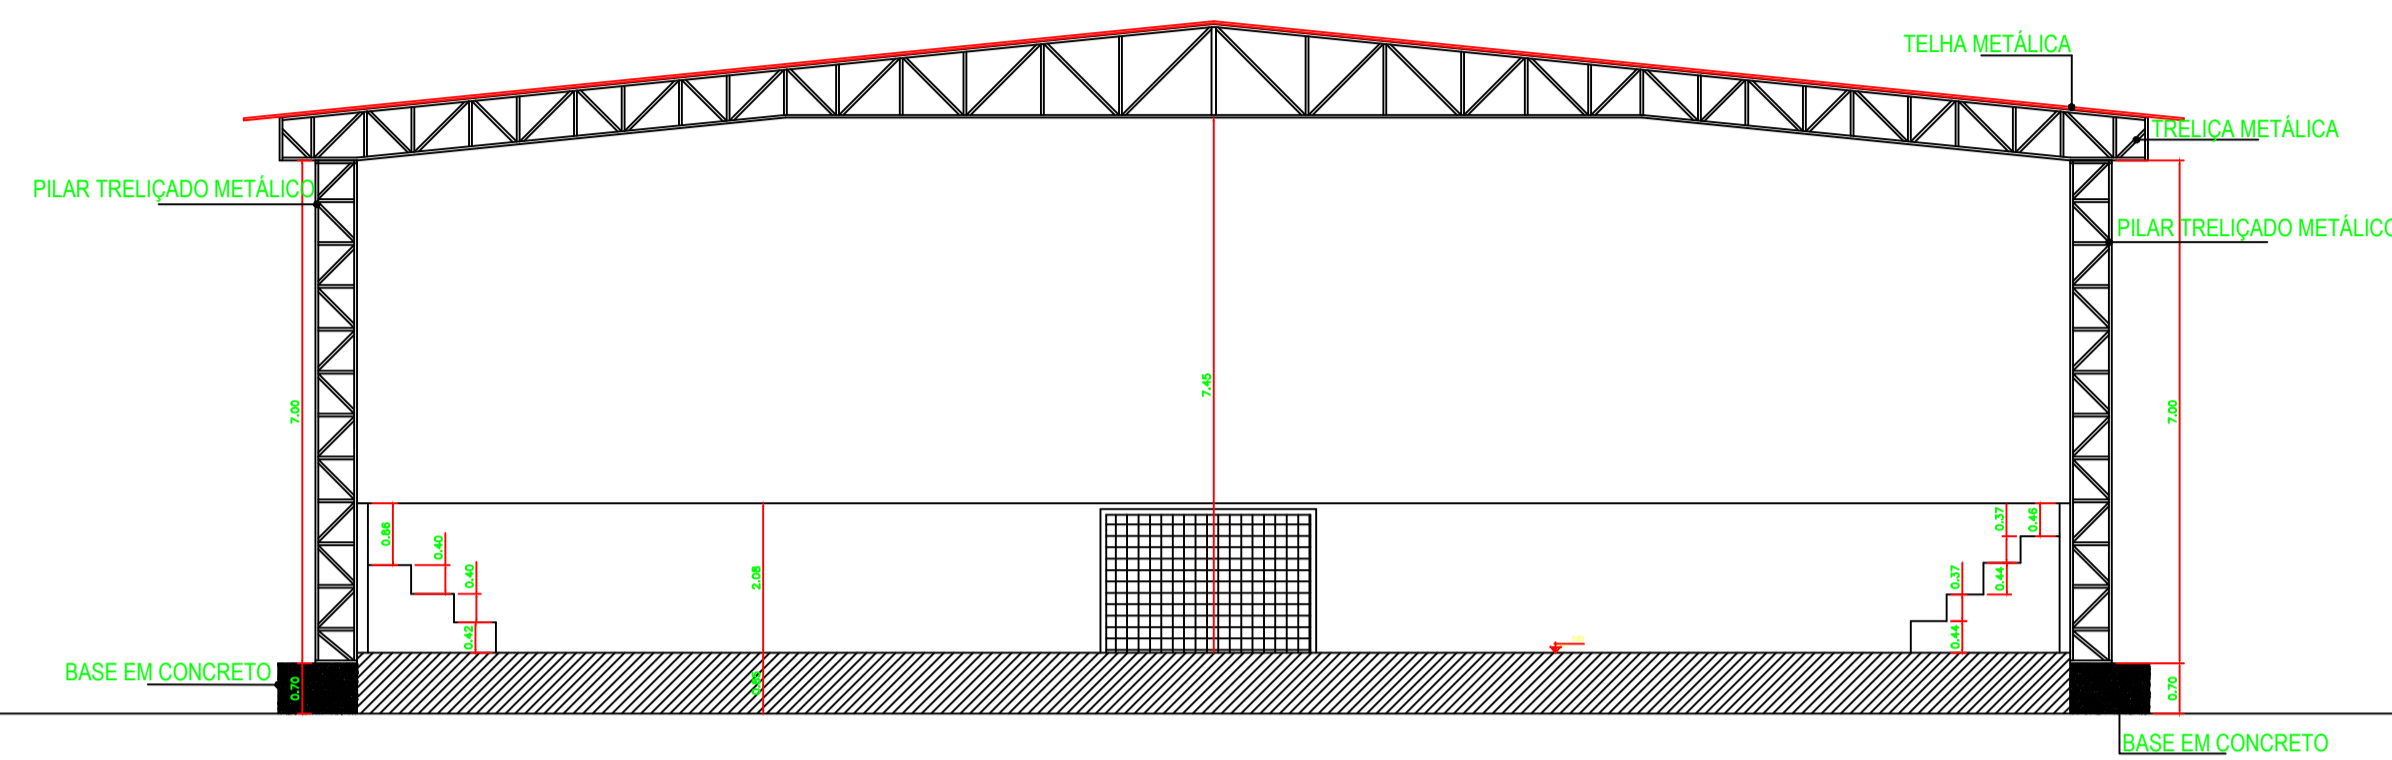

CORTE AA
esc. 1/100

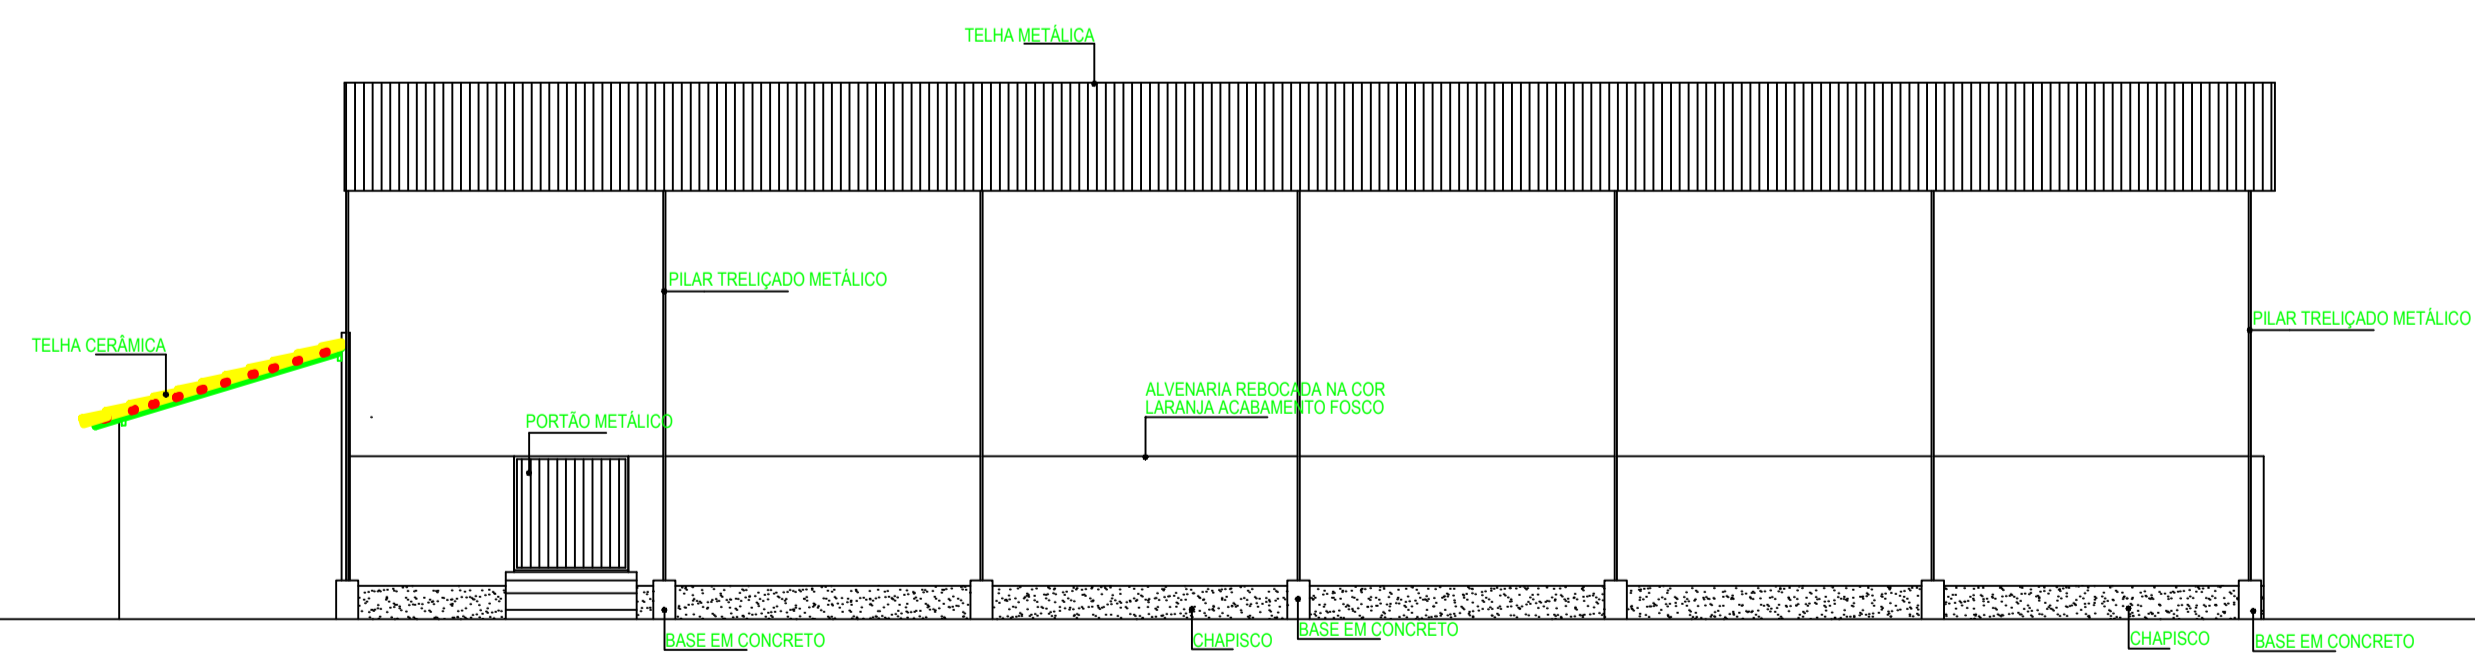

FACHADA OESTE
esc. 1/100

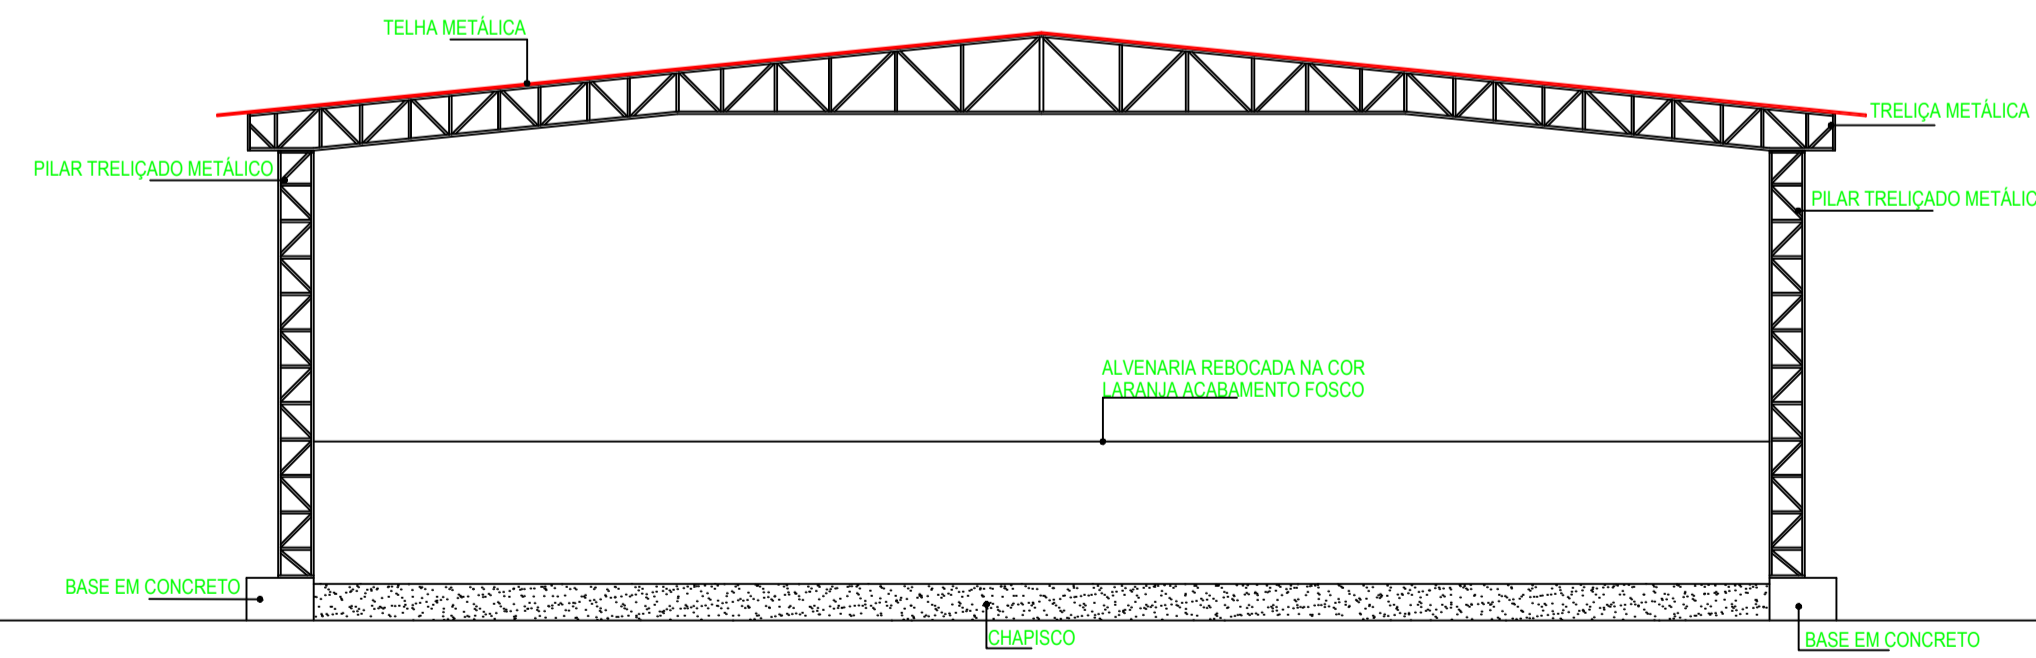

FACHADA SUL
esc. 1/100

OBRA:
REFORMA E AMPLIAÇÃO DA QUADRA POLIESPORTIVA
JESUÍNO SAMPAIO

MUNICÍPIO:
Campo Largo do Piauí/PI

LOCAL:
Zona Urbana

PREFEITURA MUNICIPAL DE CAMPO LARGO DO PIAUÍ/PI

ARQUITETA COLABORADORA:
Bianca Moura Fé

DATA: JULHO/2017

PRANCHA: 02/02

DESENHO:

CORTES E FACHADAS
(SITUAÇÃO ATUAL)