




CORTE A-A'
ESC.: 1/75

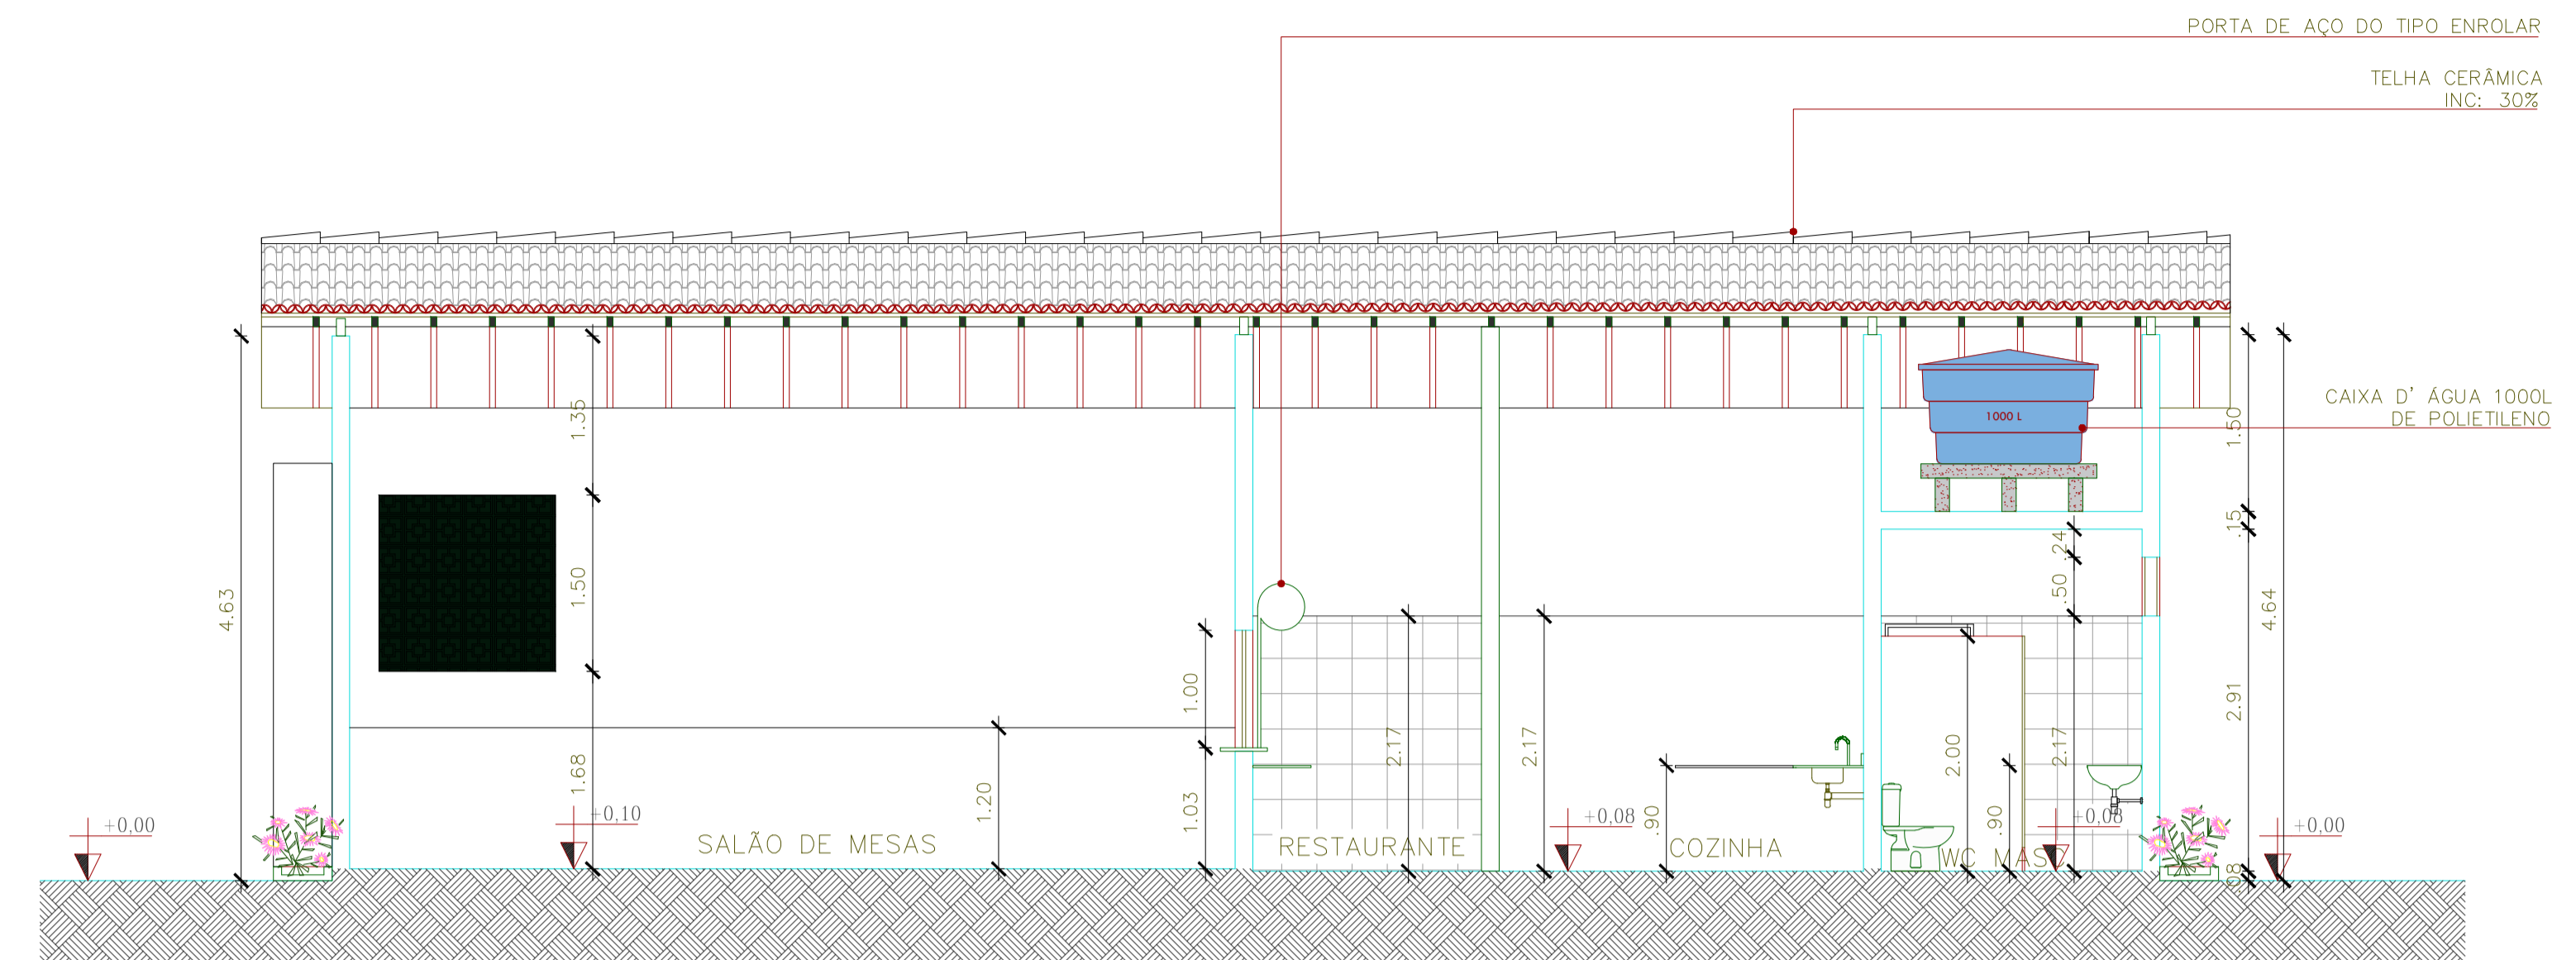

CORTE B-B'
ESC.: 1/75

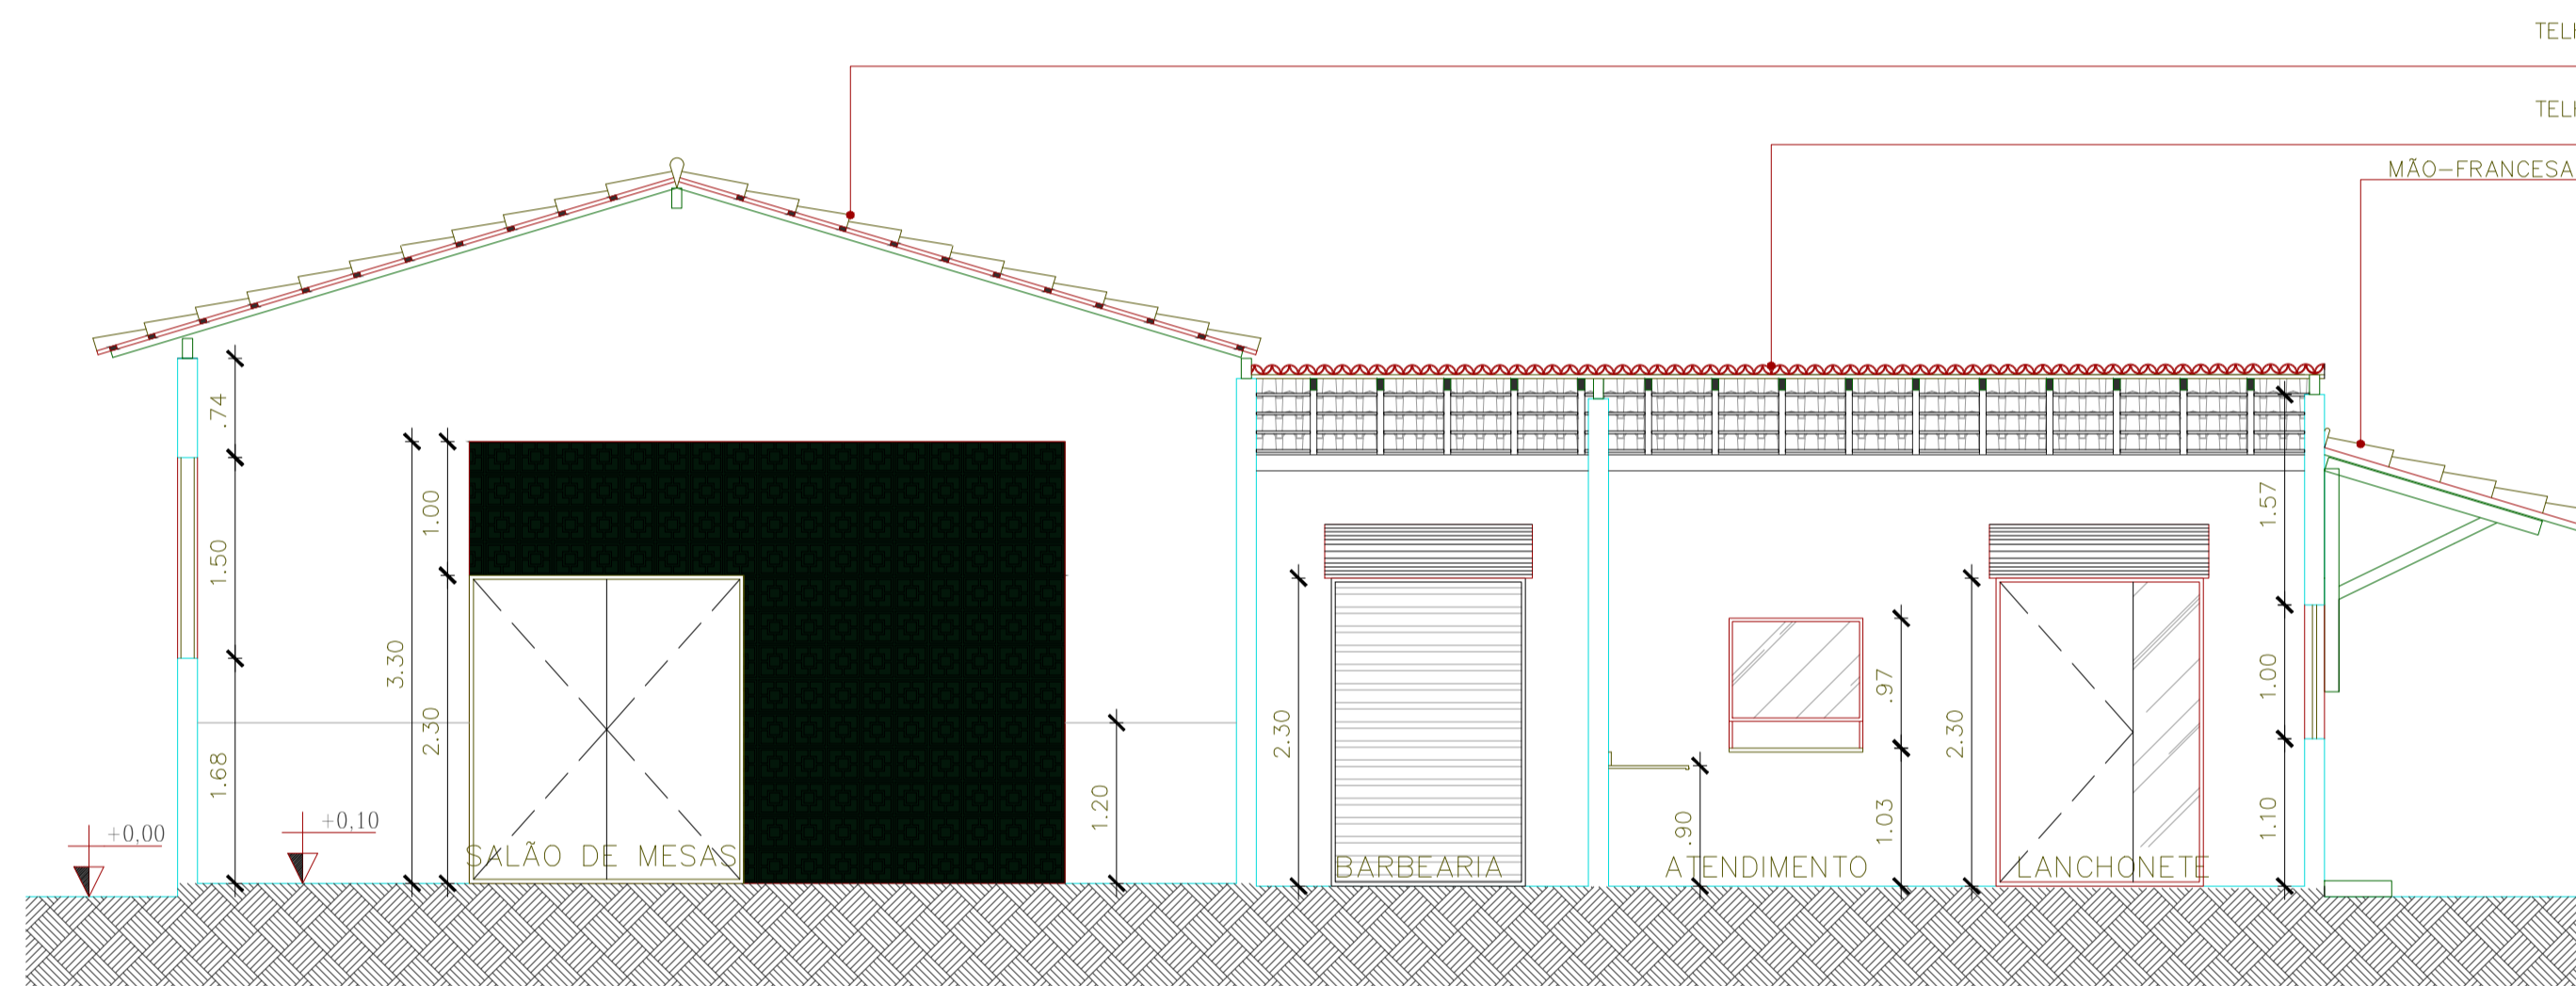


CORTE C-C'
ESC.: 1/75

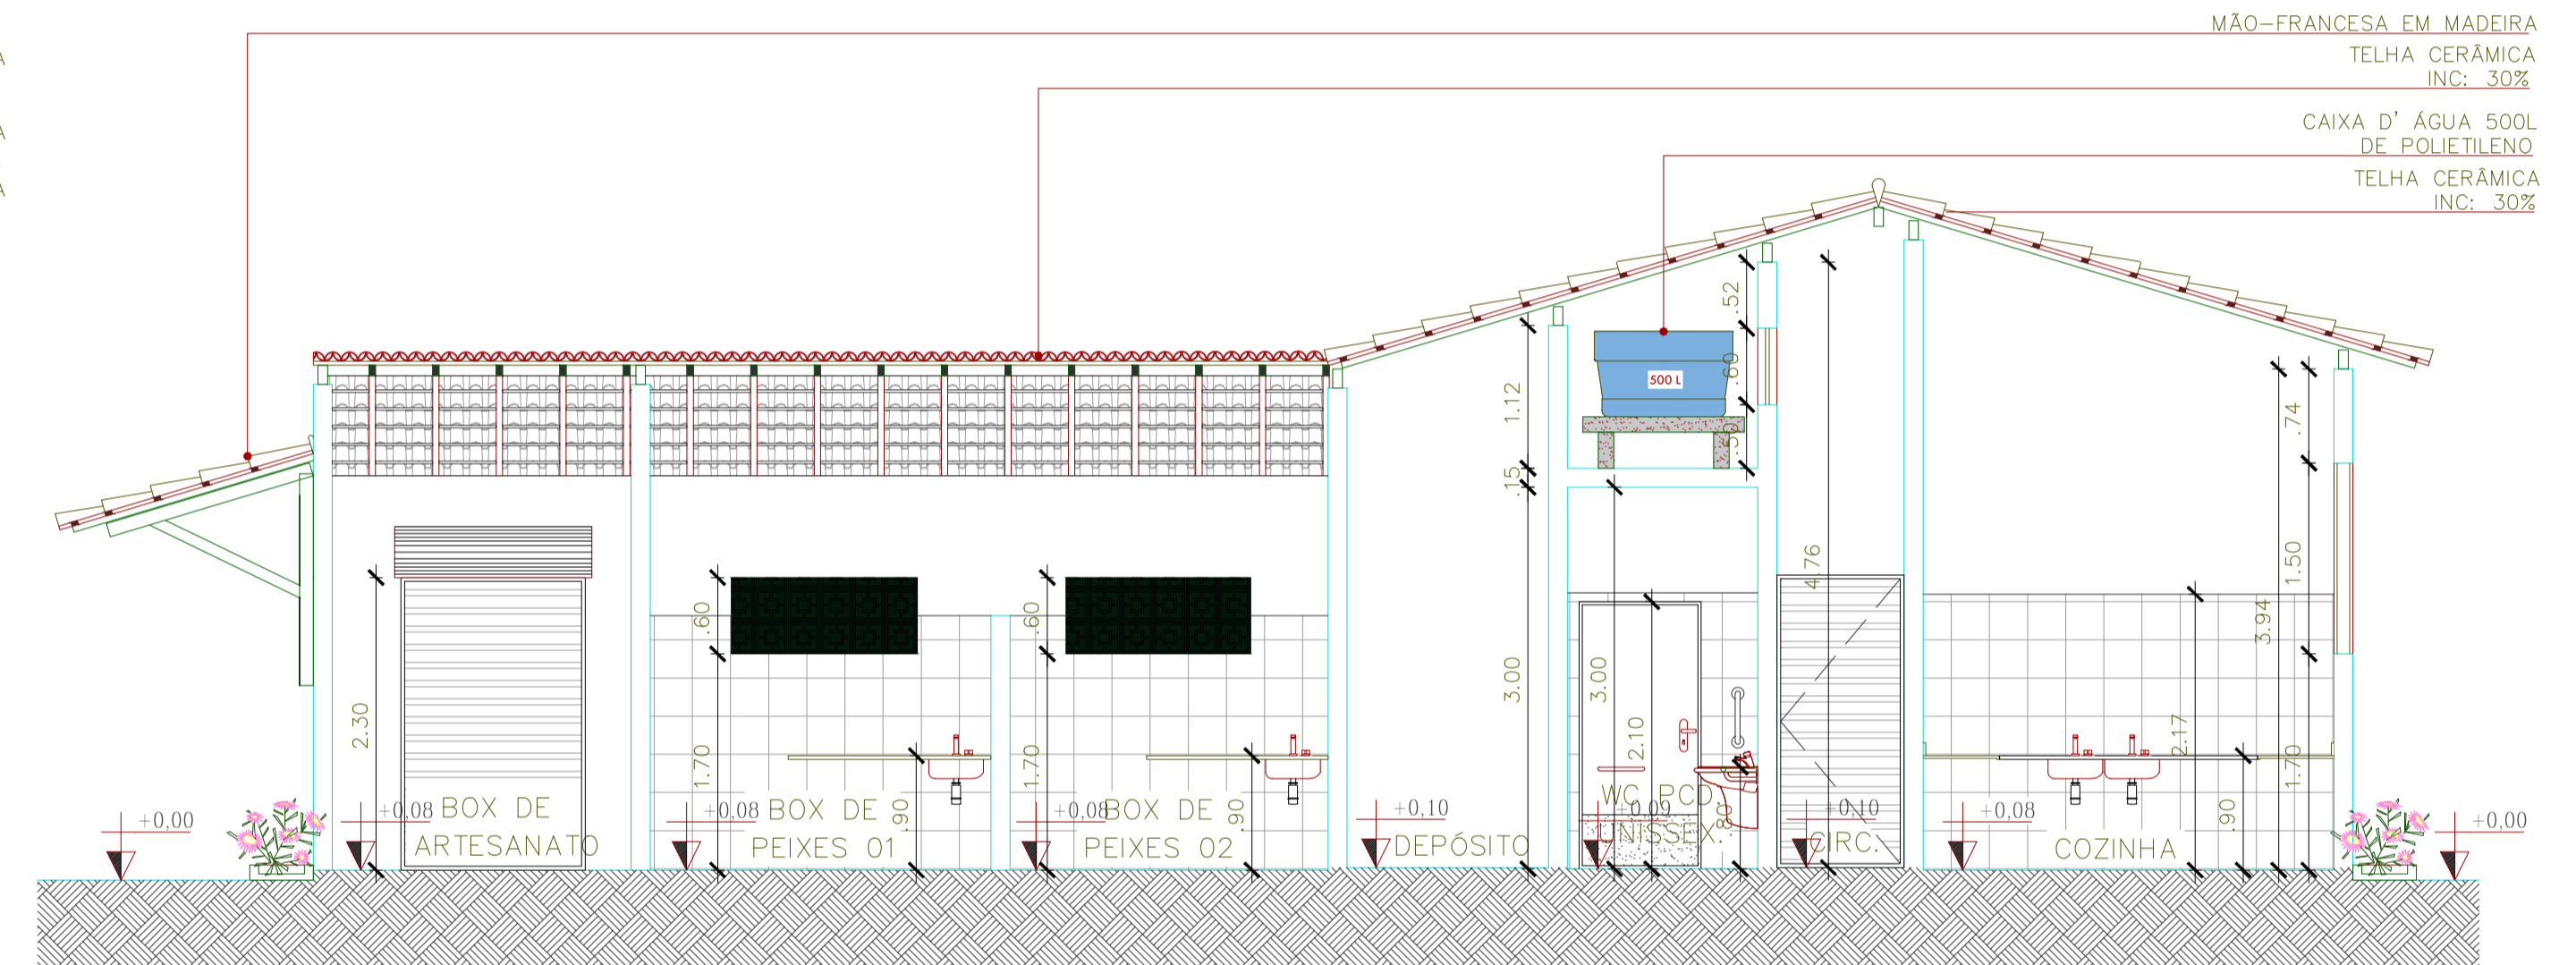


CORTE D-D'
ESC.: 1/75

PAREDE DE ALVENARIA

- SUBSTRATO 50MM
- MANTA - FILTRANTE 10MM
- MANTA - DRENAGEM 20MM
- MANTA - GEOTEXTIL 20MM
- MANTA IMPERMEÁVEL 10MM
- ISOLAMENTO 10MM

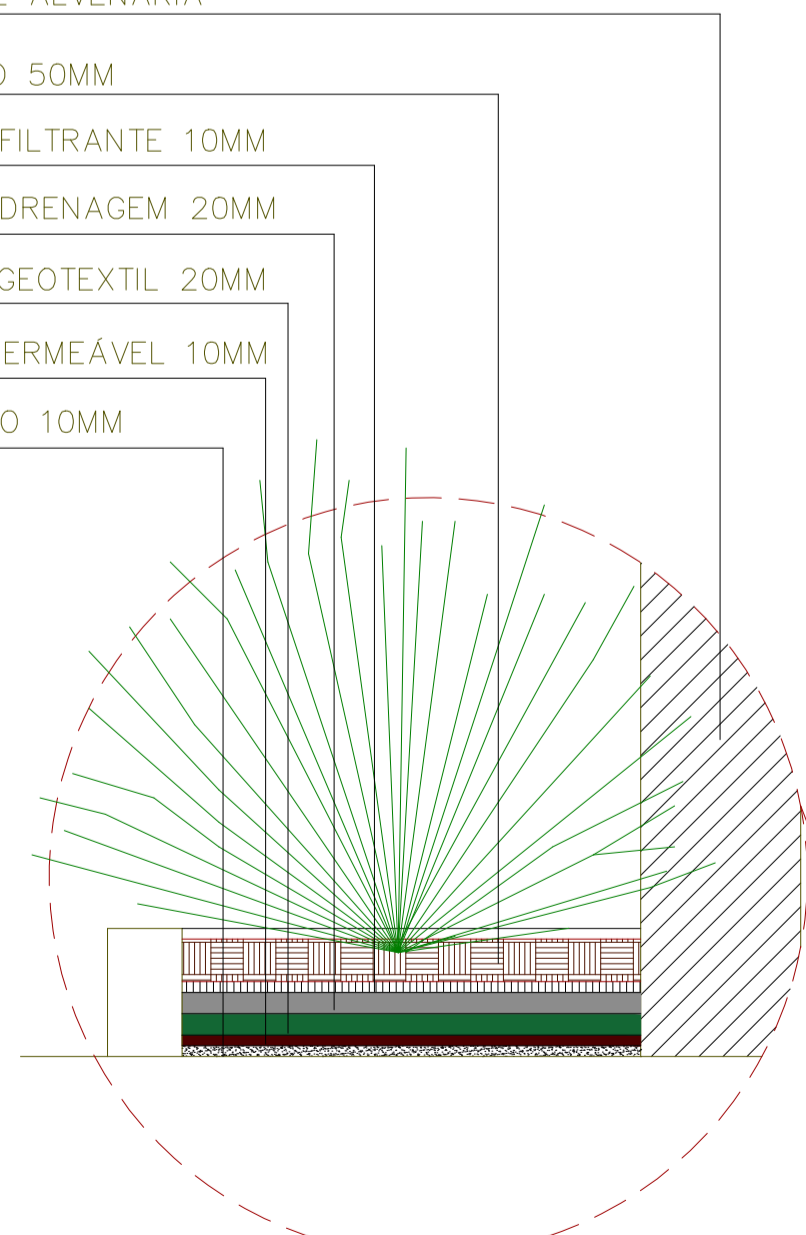

DETALHE 01 - CANTEIRO
ESC.: 1/10

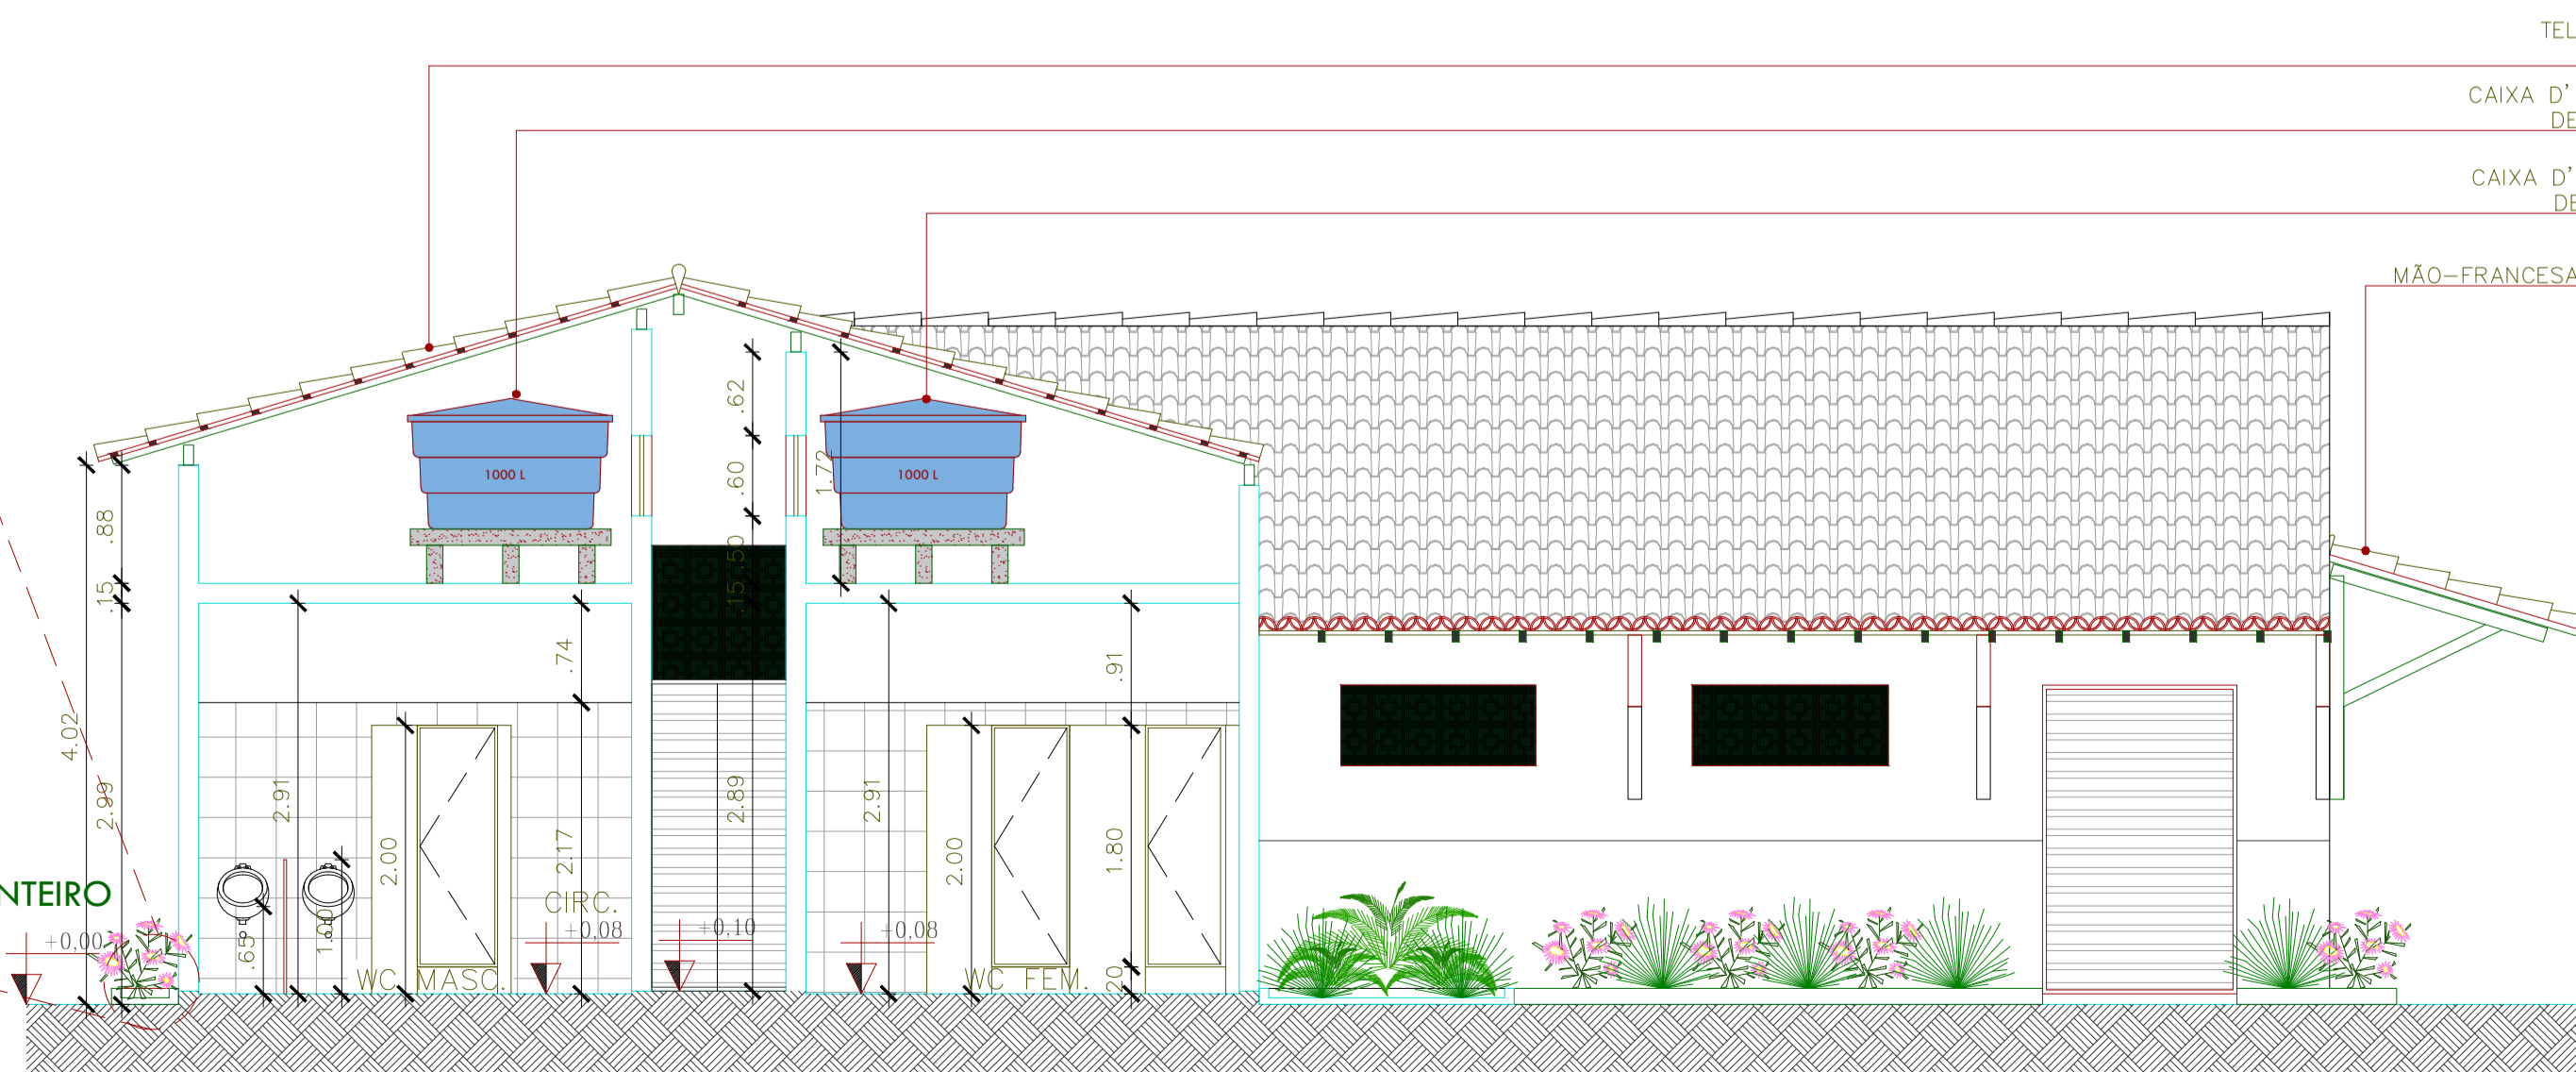

CORTE E-E'
ESC.: 1/75

PROJETO			
CONSTRUÇÃO			
CLIENTE			
PROJETO DE REFORMA			
TÍTULO	MERCADO PRODUTOR DE CAMPO LARGO DO PIAUÍ		
PROPRIETÁRIO	PREFEITURA MUNICIPAL DE CAMPO LARGO DO PIAUÍ		
ENDEREÇO DA OBRA	RUA OLEGARIO LUCAS, S/N - CENTRO		
CONTEÚDO	CORTES		
ESCALA	DATA	DESENHO	FRANCHA
INDICADA	JULHO/2021	INGRID FRANÇA	06/11