
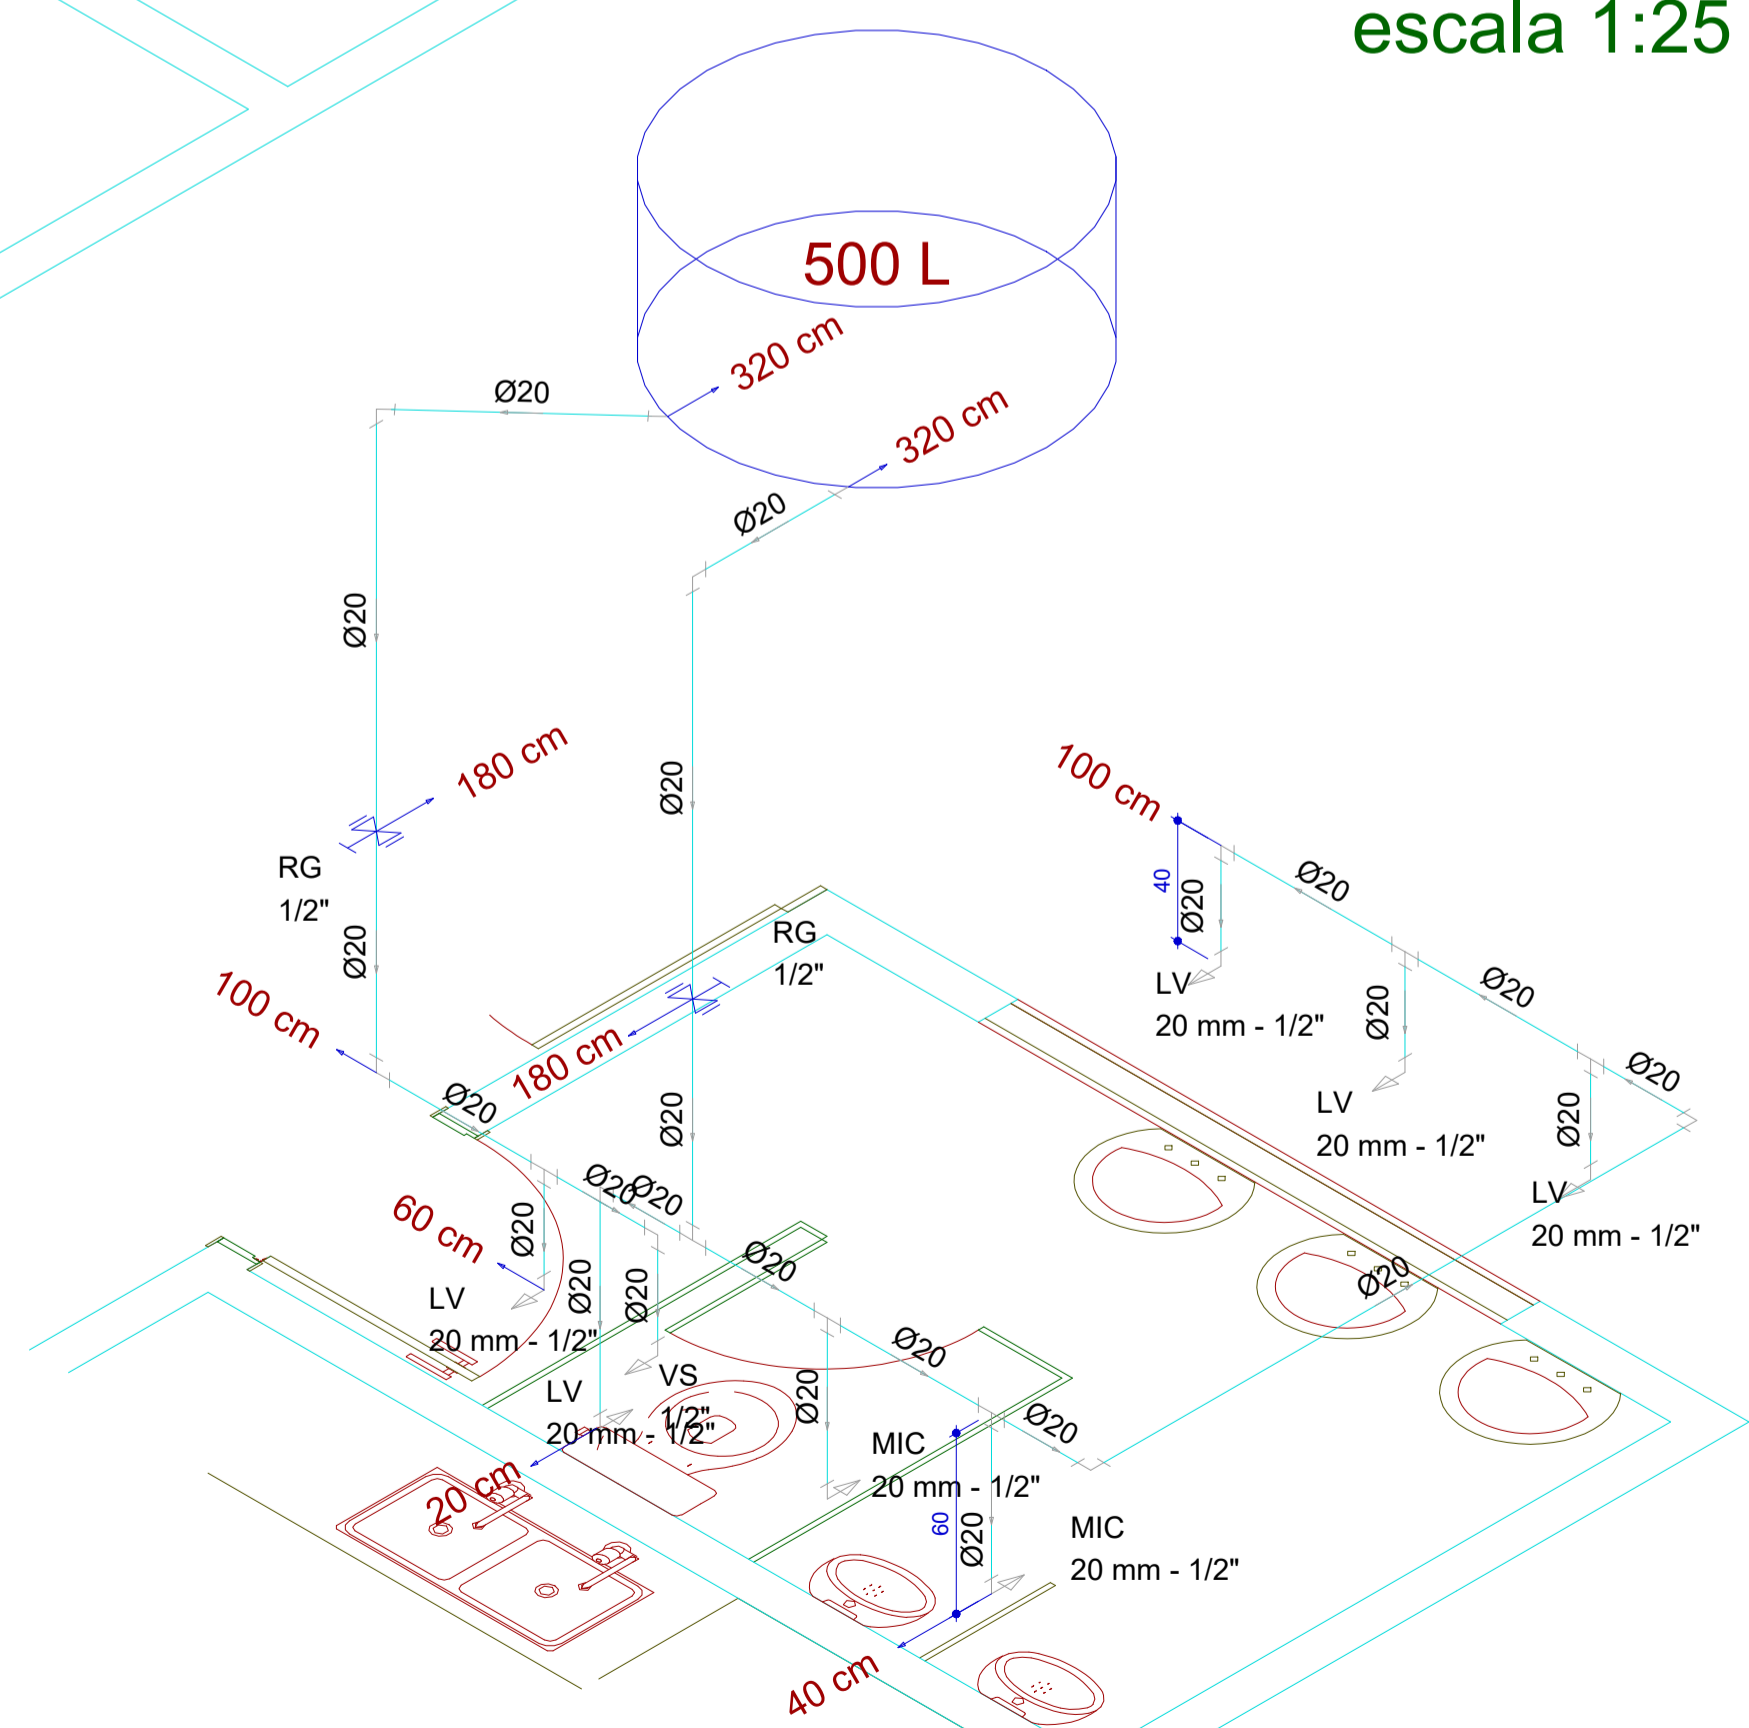


Detalhe H2  
escala 1:25

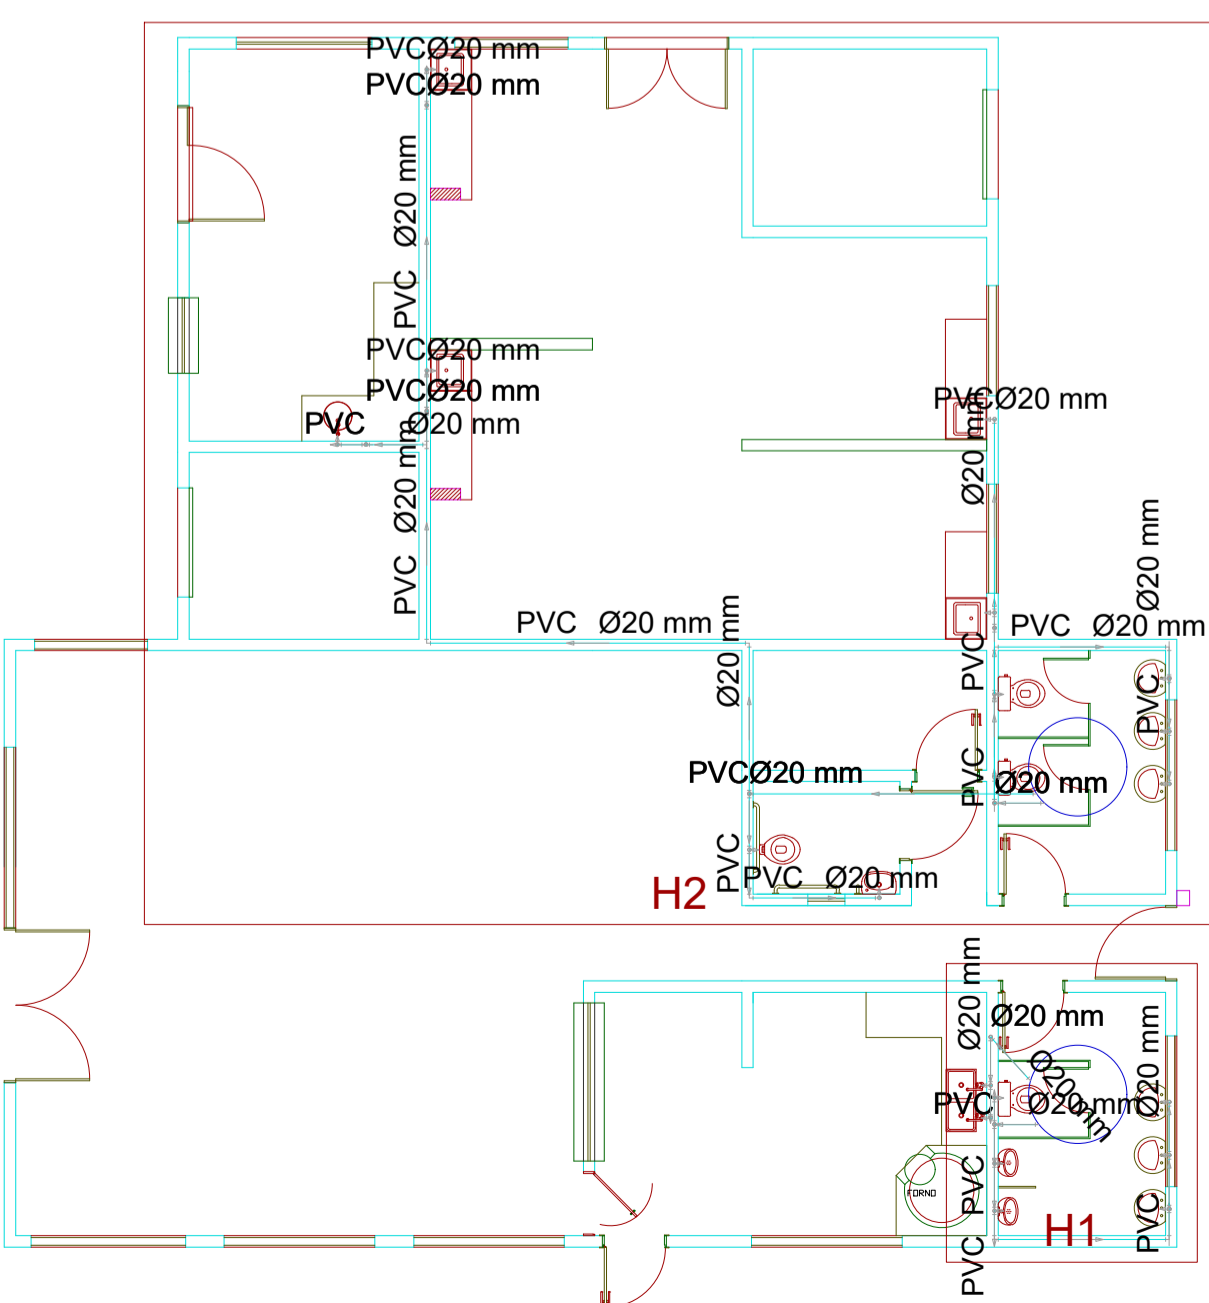

Detalhe H1  
escala 1:25

PROJETO			
CONSTRUÇÃO			
CLIENTE			
<b>PROJETO DE ENGENHARIA</b>			
REFORMA DO MERCADO DO PRODUTOR			
PREFEITURA MUNICIPAL DE CAMPO LARGO DO PIAUÍ - PI			
ZONA URBANA			
PROJETO HIDRÁULICO			
ESCALA	DATA	DESENHO	PRANCHA
INDICADA	2021		01/01