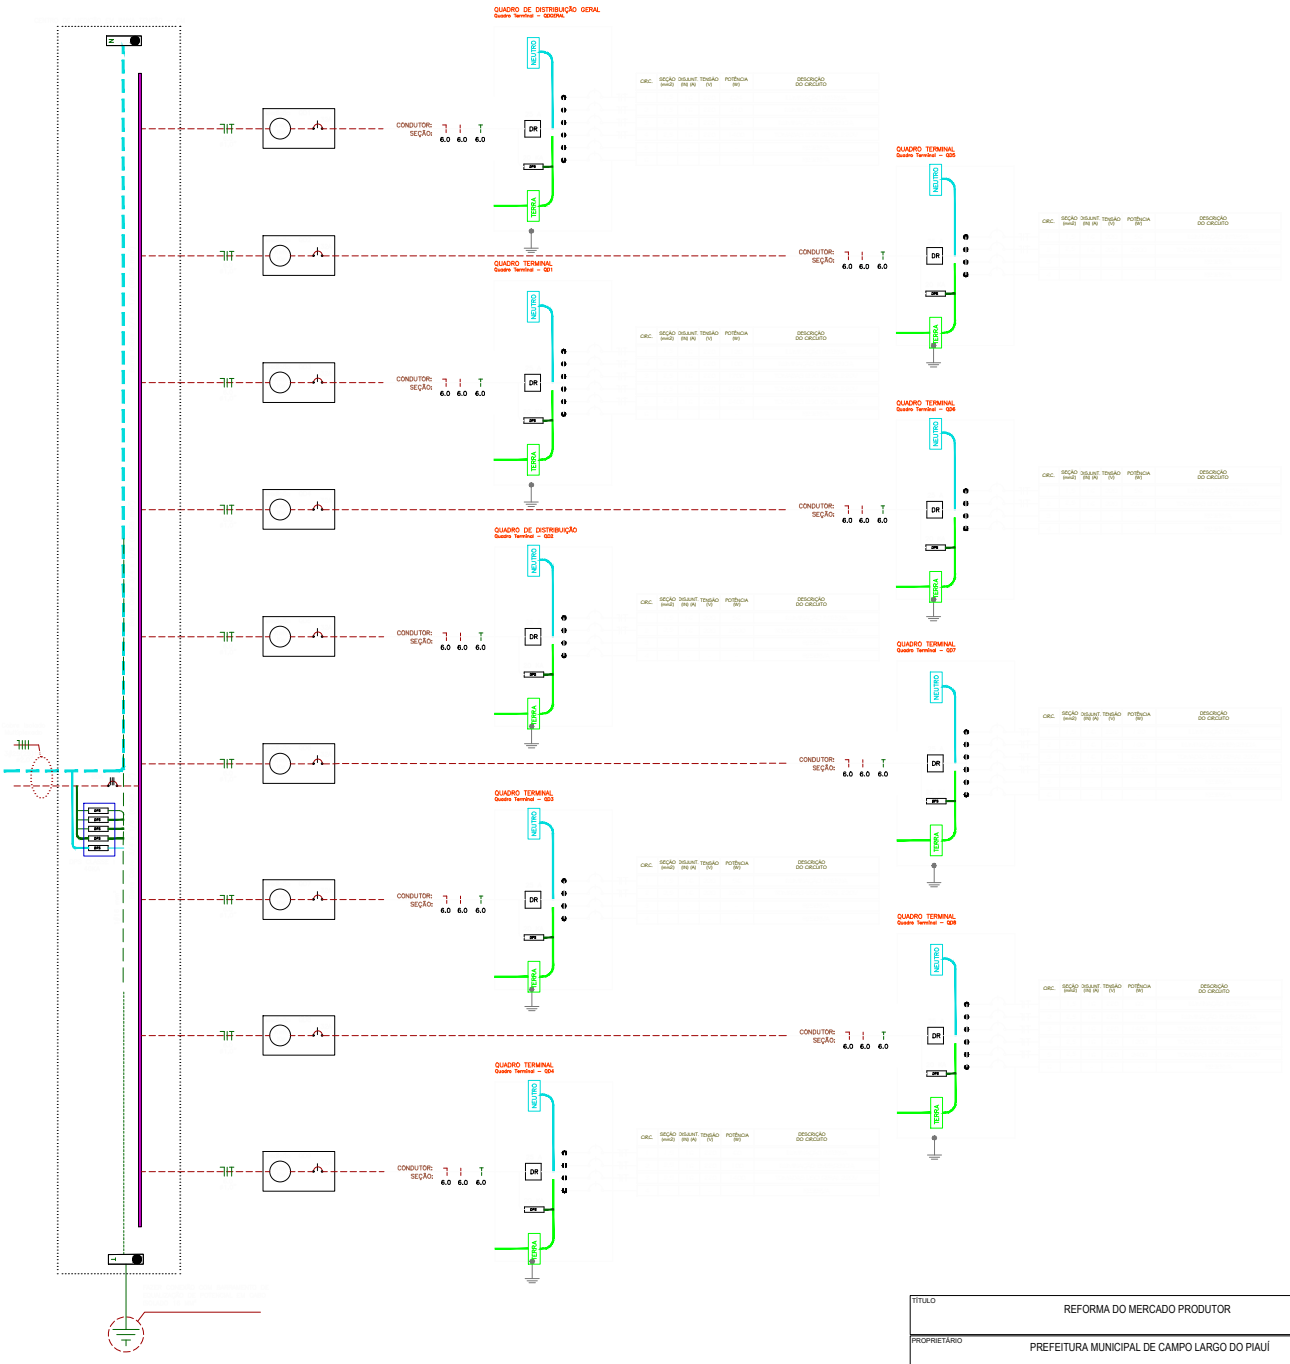

COR	PENA
01 RED	0,10
02 YELLOW	0,20
03 GREEN	0,20
04 CIAN	0,40
05 BLUE	0,50
06 MAG.	0,60
07 WHITE	0,19
08	0,07
09	0,80
21	0,06
OUTRAS	0,10

TÍTULO	REFORMA DO MERCADO PRODUTOR		
PROPRIETÁRIO	PREFEITURA MUNICIPAL DE CAMPO LARGO DO PIAUÍ		
ENDEREÇO DA OBRA	RUA OLEGARIO LUCAS, S/N - CENTRO		
CONTEÚDO	PROJETO DE INSTALAÇÕES ELÉTRICAS - DIAGRAMA UNIFILAR GERAL		
ESCALA 1/75	DATA 2021	DESENHO RÔMULO TELES	PRANCHA 05/05