


D/1 TRAÇADO HORIZONTAL
Escala: 1/1.000

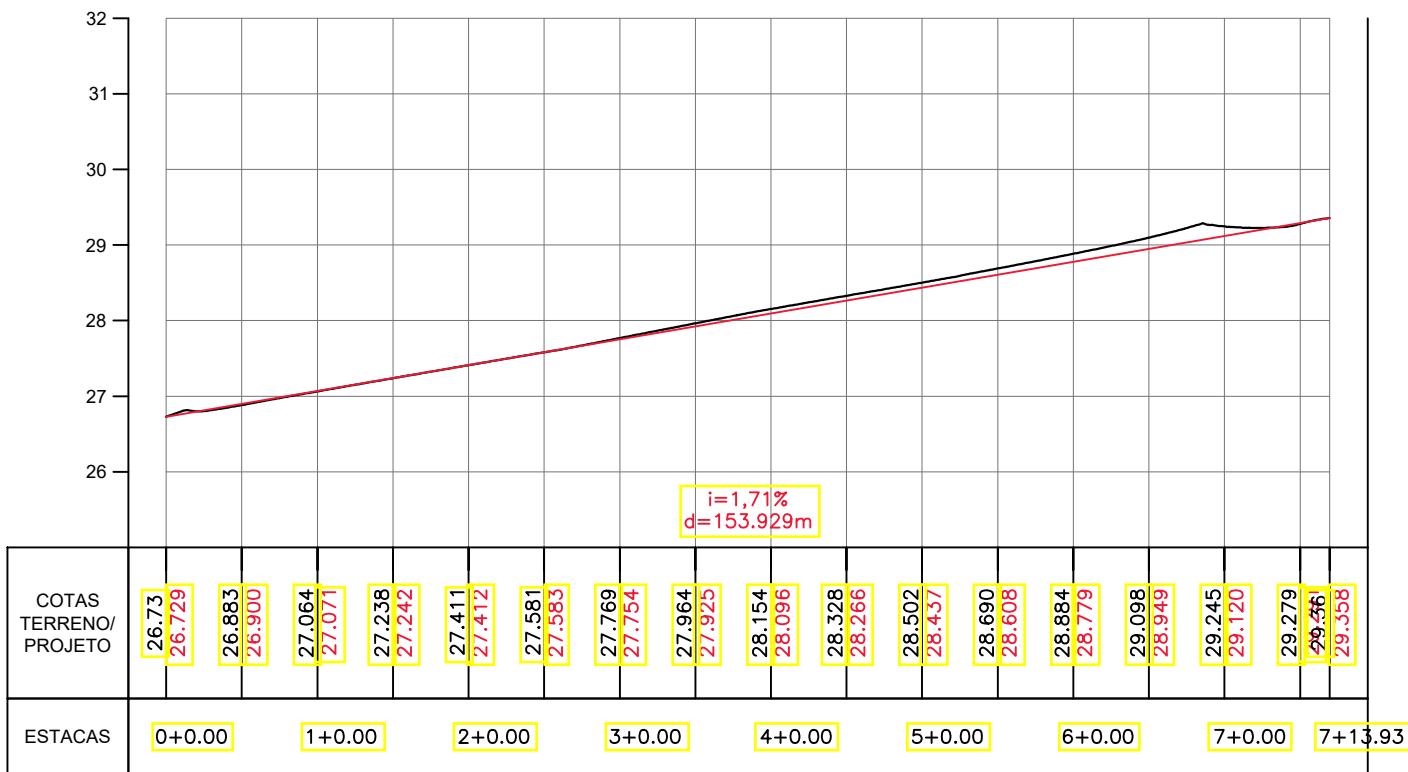

D/2 PERFIL LONGITUDINAL
Escala: 1/1.000

MUNICÍPIO DE CAMPO LARGO DO PIAUÍ

TÍTULO PAVIMENTAÇÃO EM PARALELEPÍPEDO
CONVÊNIO: 918605/2021

ENDEREÇO DA OBRA RUA PROJETADA XII
MUNICÍPIO DE CAMPO LARGO DO PIAUÍ

CONTEÚDO TRAÇADO HORIZONTAL - PERFIL LONGITUDINAL

RESPONSÁVEL TÉCNICO:	COMPRIENTO:	LARGURA:	ÁREA:
	153,93m	5,00m	769,65m ²
DATA:	PRANCHA:		
2022	PG01/01		

CONVENÇÕES CARTOGRÁFICAS

	- POSTE		- GREIDE (TERRENO)
	- ÁRVORE		- GREIDE (PROJETO)
	- MEIO FIO DE CONTENÇÃO		- SENTIDO DAS ÁGUAS
	- MEIO FIO A IMPLANTAR		- RAMPA PARA ACESSIBILIDADE
	- SARJETA DUPLA		- FAIXA DE PEDESTRE
	- MURO		- CALÇADA A IMPLANTAR
	- CERCA		- RUA PAVIMENTADA
	- EIXO		- CALÇADAS EXISTENTES COM ACESSIBILIDADE
	- ESTACA		- RUAS ASFALTADAS
	- EDIFICAÇÕES		

WHITE	0.1
RED	0.1
YELLOW	0.2
GREEN	0.3
CYAN	0.4
BLUE	0.5
MARGENTA	0.6
COR 12	0.1 col.
COR 30	0.1 col.
COR 38	0.1 col.
COR 40	0.1 col.
COR 94	0.2 col.
COR 150	0.3 col.
COR 250	0.1