


D/1 TRAÇADO HORIZONTAL
Escala: 1/1.000

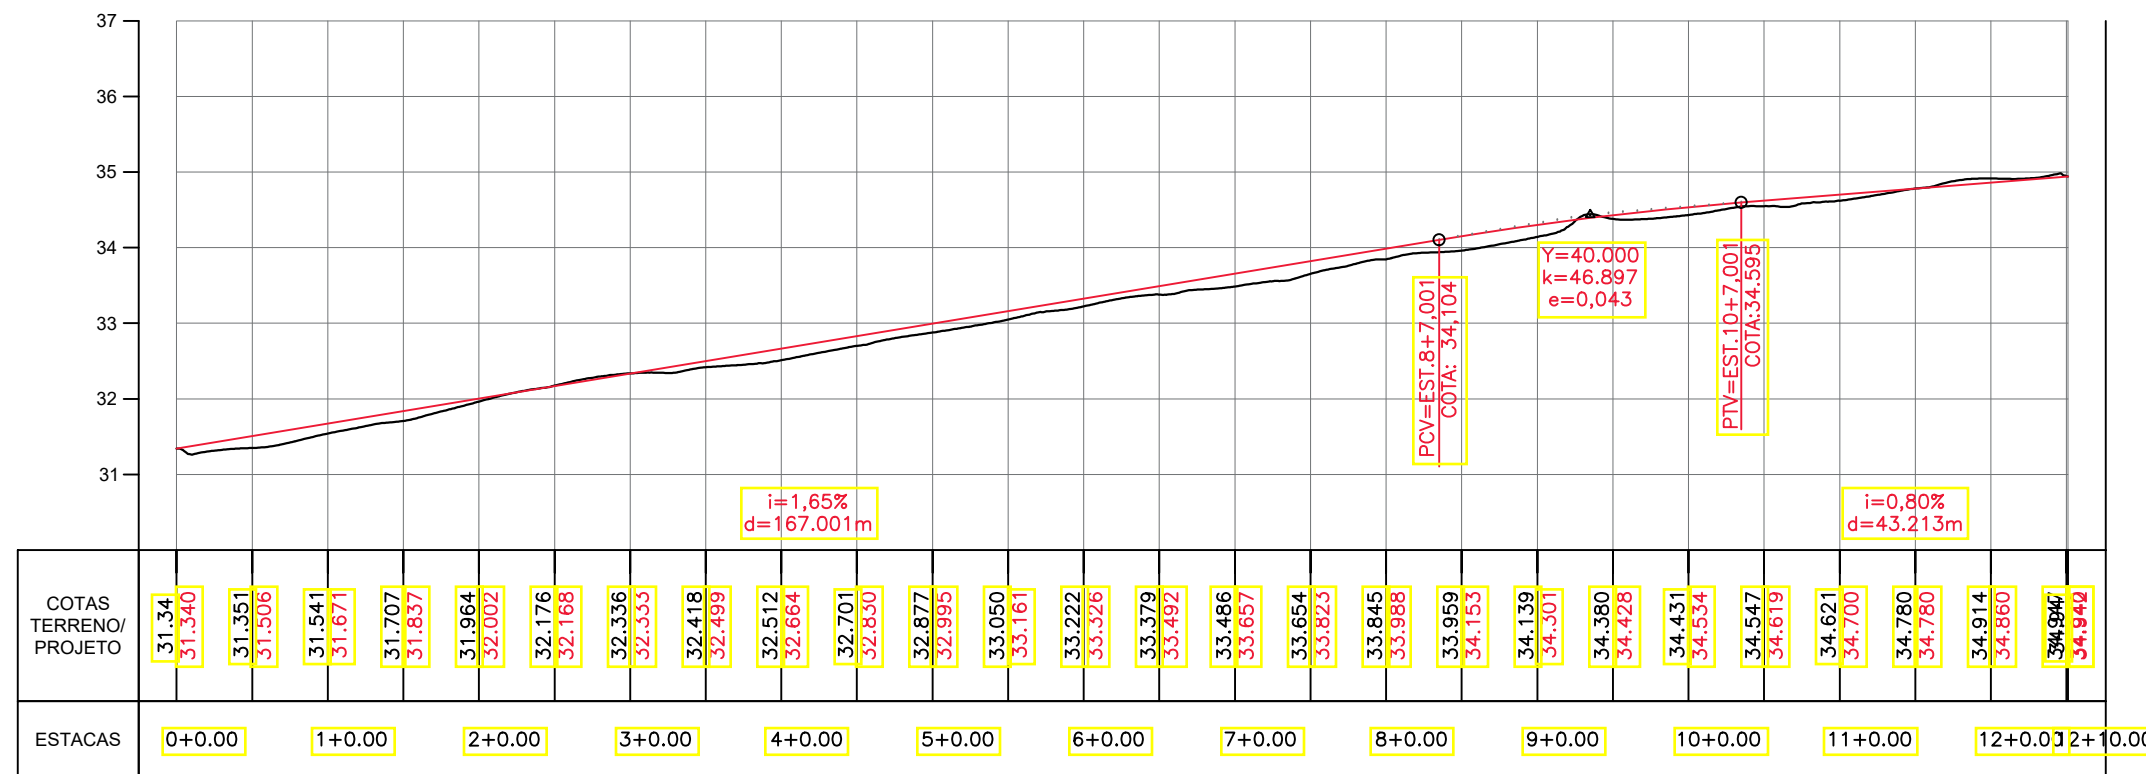

D/2 PERFIL LONGITUDINAL
Escala: 1/1.000

WHITE	0.1
RED	0.1
YELLOW	0.2
GREEN	0.3
CYAN	0.4
BLUE	0.5
MARGENTA	0.6
COR 12	0.1 col.
COR 30	0.1 col.
COR 38	0.1 col.
COR 40	0.1 col.
COR 94	0.2 col.
COR 150	0.3 col.
COR 250	0.1 col.

CONVENÇÕES CARTOGRÁFICAS	
	- POSTE
	- ÁRVORE
	- MEIO FIO DE CONTENÇÃO
	- MEIO FIO A IMPLANTAR
	- SARJETA DUPLA
	- MURO
	- CERCA
	- EIXO
	- ESTACA
	- EDIFICAÇÕES
	- GREIDE (TERRENO)
	- GREIDE (PROJETO)
	- SENTIDO DAS ÁGUAS
	- RAMPA PARA ACESSIBILIDADE
	- FAIXA DE PEDESTRE
	- CALÇADA A IMPLANTAR
	- RUA PAVIMENTADA
	- CALÇADAS EXISTENTES COM ACESSIBILIDADE
	- RUAS ASFALTADAS

MUNICÍPIO DE CAMPO LARGO DO PIAUÍ

TÍTULO PAVIMENTAÇÃO EM PARALELEPÍPEDO CONVÊNIO: 918605/2021			
ENDEREÇO DA OBRA RUA SANTA FÉ MUNICÍPIO DE CAMPO LARGO DO PIAUÍ			
CONTEÚDO TRAÇADO HORIZONTAL - PERFIL LONGITUDINAL			
RESPONSÁVEL TÉCNICO:	COMPRIMENTO: 250,00m	LARGURA: 5,00m	ÁREA: 1.250,00m ²
DATA: 2022	PRANCHA: PG01/01		