



ACESSIBILIDADE E SINALIZAÇÃO HORIZONTAL

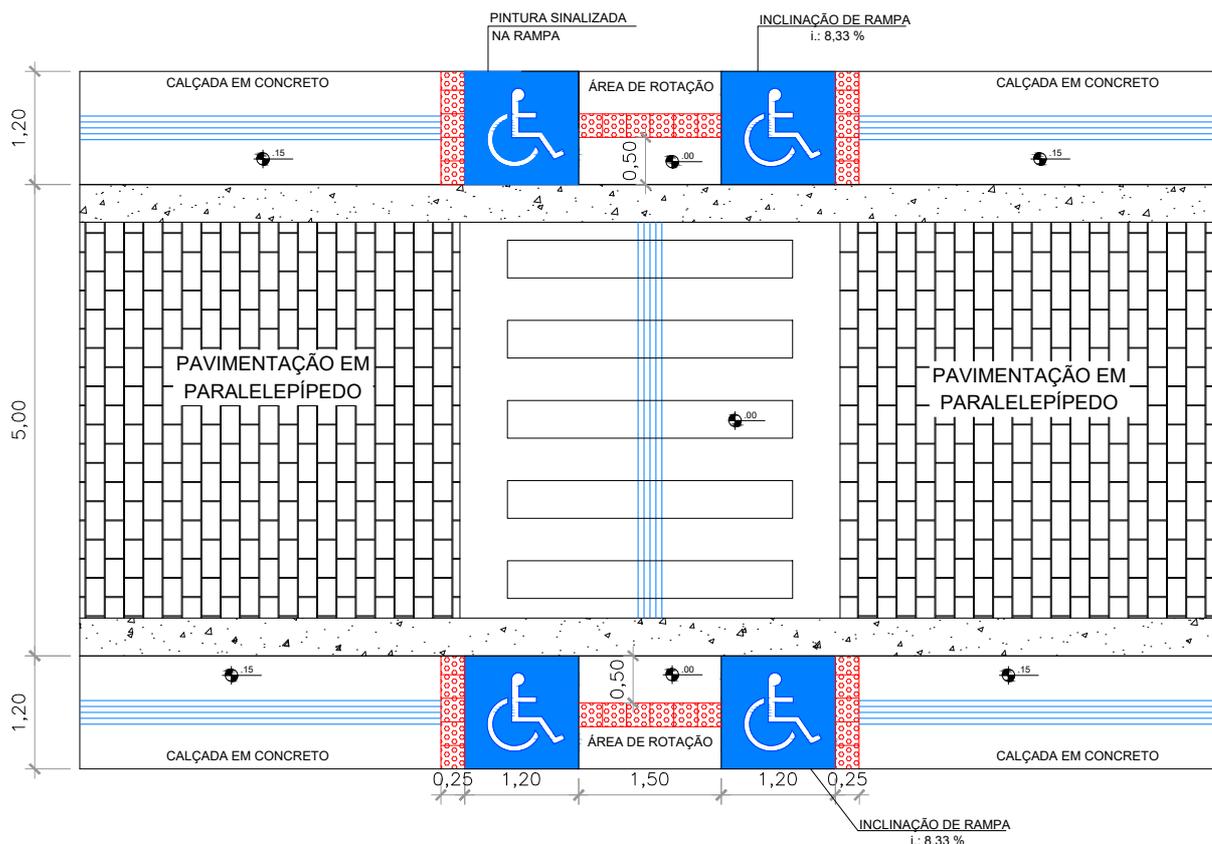


DETALHE DE PISO TÁTIL PARA ACESSIBILIDADE

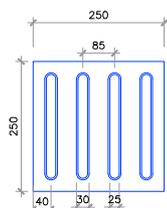

PISO TÁTIL DIRECIONAL (LARGURA DA FAIXA = 25 cm)

| DIMENSÕES (mm) | ESPECIFICAÇÃO |
|----------------|---|
| 250 | Largura da placa |
| 85 | Distância horizontal entre centros do relevo |
| 40 | Distância do centro da 1ª linha de relevo à borda do piso |
| 30 | Espessura da placa |
| 5 | Altura do relevo |
| 30 | Largura da base do relevo |
| 25 | Largura do topo do relevo |

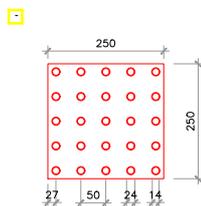

PISO TÁTIL ALERTA (LARGURA DA FAIXA = 25 cm)

| DIMENSÕES (mm) | ESPECIFICAÇÃO |
|----------------|---|
| 250 | Largura da placa |
| 50 | Distância horizontal entre centros do relevo |
| 27 | Distância do centro da 1ª linha de relevo à borda do piso |
| 30 | Espessura da placa |
| 5 | Altura do relevo |
| 24 | Largura da base do relevo tronco - cônico |
| 14 | Largura do topo do relevo tronco - cônico |

SEM ESCALA

PREFEITURA MUNICIPAL CAMPO LARGO DO PIAUÍ-PI

MUNICÍPIO: CAMPO LARGO DO PIAUÍ/PI

ESTADO: PIAUÍ


LOCAL: DIVERSAS RUAS

PROJETO: DETALHE DE PISO TÁTIL E SINALIZAÇÃO HORIZONTAL


ESCALA: INDICADA

FRANCHA: 01/04

SARJETA DUPLA EM PARALELEPÍPEDO (ENCONTROS TRANSVERSAIS DAS VIAS)

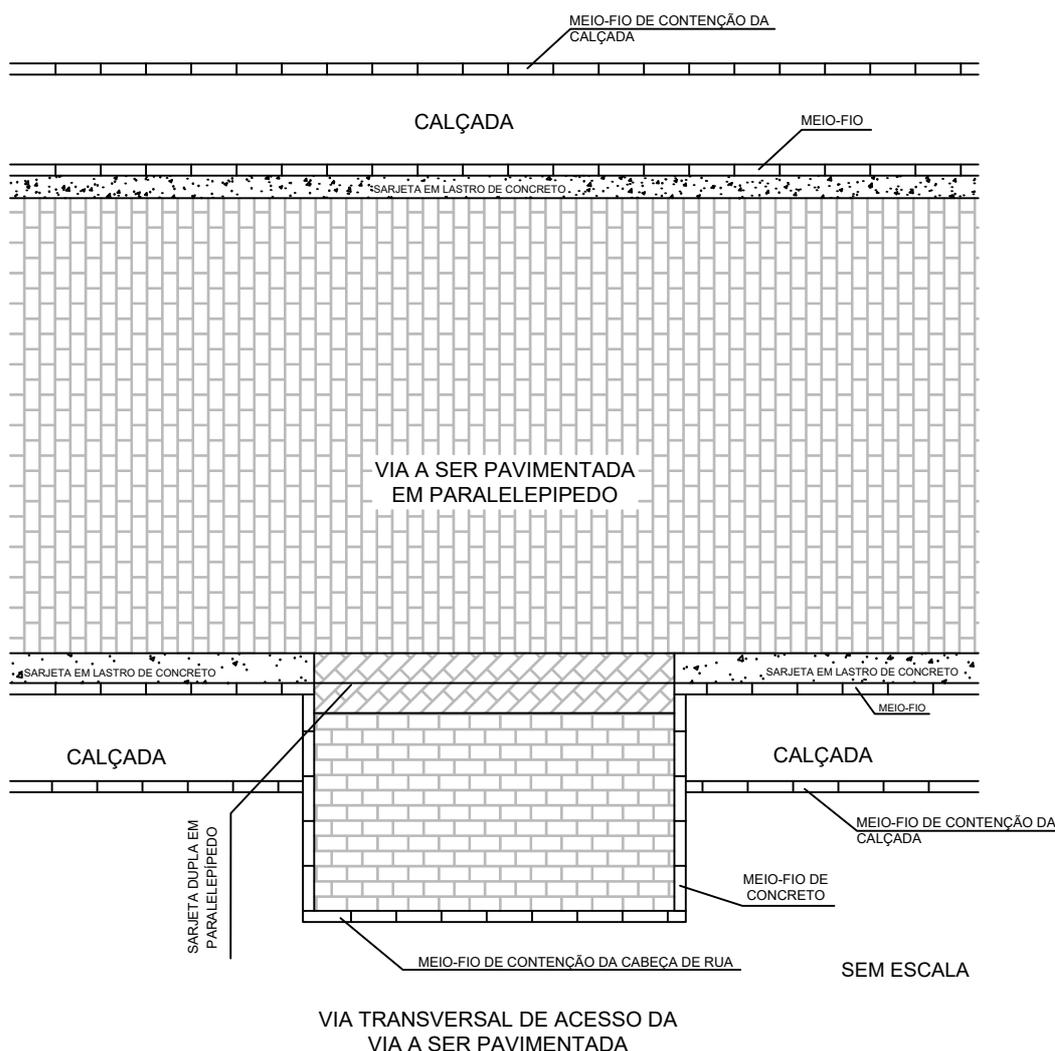


DETALHE DE SARJETA DUPLA
(PERSPECTIVA)

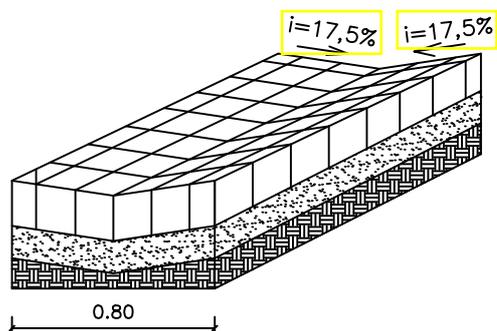

SEM ESCALA

DETALHE DE SARJETA DUPLA
(SEÇÃO)

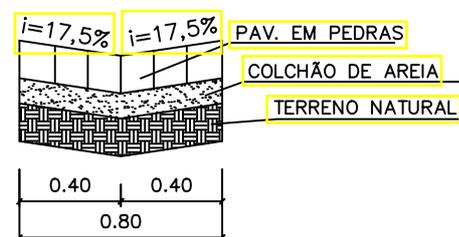

SEM ESCALA

PREFEITURA MUNICIPAL CAMPO LARGO DO PIAUÍ-PI

MUNICÍPIO:

CAMPO LARGO DO PIAUÍ/PI

ESTADO:

PIAUÍ

LOCAL:

DIVERSAS RUAS

PROJETO:

DETALHE DA SARJETA DUPLA EM PARALELEPÍPEDO
(CRUZAMENTO DE RUAS)


ESCALA:

INDICADA


PRANCHA:

02/04

SECÃO TIPO

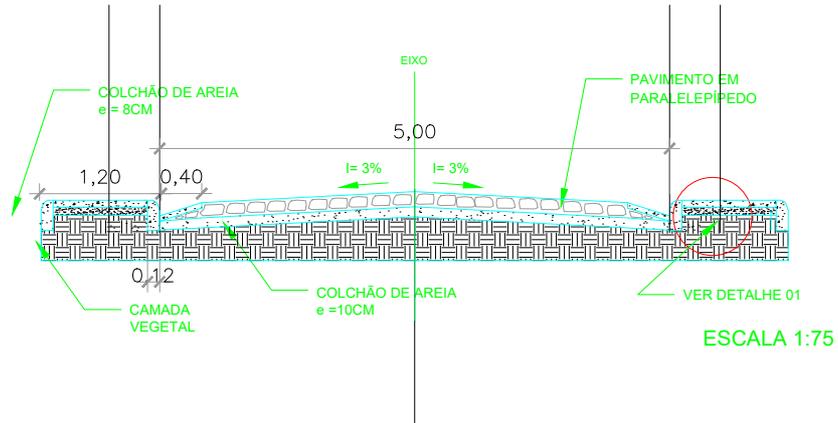


DETALHE 01

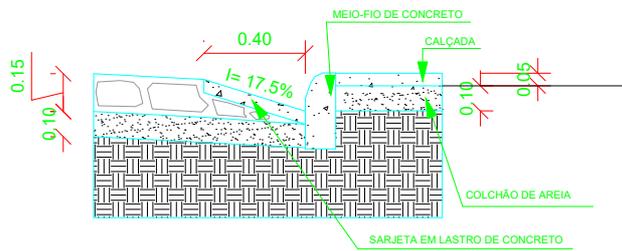

ESCALA 1:30

MEIO-FIO DE CONCRETO

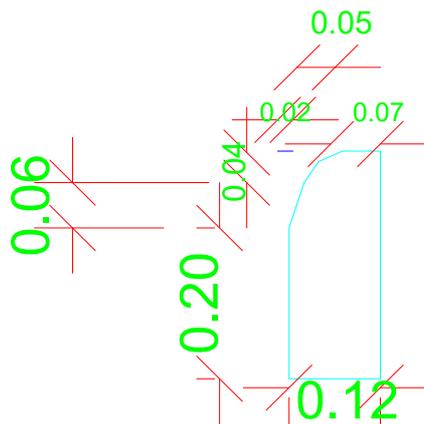

DADOS DO MEIO FIO
 COMPRIMENTO =100CM
 LARGURA =13CM
 ALTURA =30CM

TRAÇO 1:3:6
 (CIMENTO, AREIA GROSSA, SEIXO LAVADO OU BRITA)

ESCALA 1:10

PREFEITURA MUNICIPAL CAMPO LARGO DO PIAUÍ-PI

MUNICÍPIO:

CAMPO LARGO DO PIAUÍ/PI

ESTADO:

PIAUÍ

LOCAL:

DIVERSAS RUAS

PROJETO:

DETALHES SEÇÃO TIPO, SARJETA E MEIO-FIO

ESCALA:

INDICADA


PRANCHA:

03/04


CORES
 FUNDO : VERELHO
 ORLA EXTERNA: VERMELHA
 ORLA INTERNA: BRANCA
 LETRA : BRANCA
 VERSO: PRETO FOSCO

FRECHE EM MADEIRA


PLACA DE RECALAMENTAÇÃO
 60 X 60 CM
 PARADA OBRIGATORIA R-1
 MEDIDAS EM M

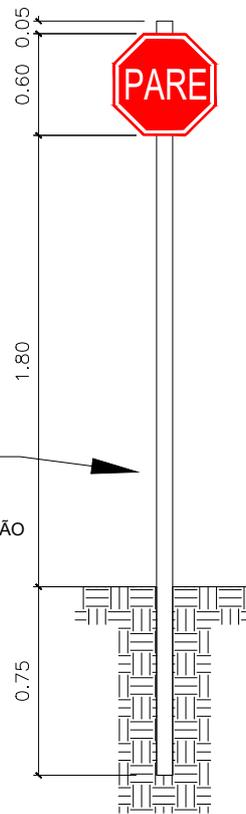

FRECHE EM MADEIRA

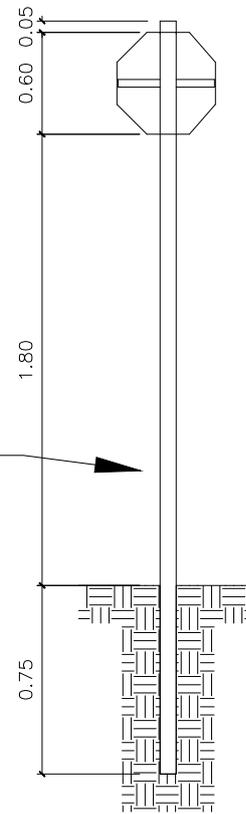


VISTA FRONTAL DA PLACA

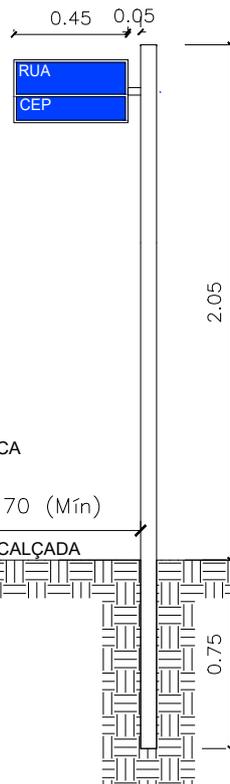

CORES
 FUNDO : AZUL
 ORLA EXTERNA: AZUL
 ORLA INTERNA: BRANCA
 LETRA : BRANCA

ESCALA 1:30

LEGENDA - SINALIZAÇÃO

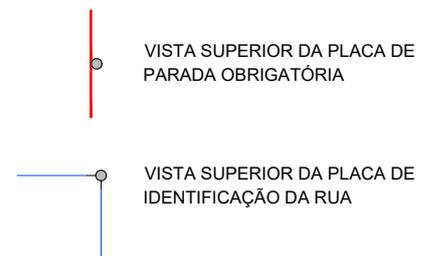

SEM ESCALA

PREFEITURA MUNICIPAL CAMPO LARGO DO PIAUÍ-PI

MUNICÍPIO: CAMPO LARGO DO PIAUÍ/PI

ESTADO: PIAUÍ

LOCAL: DIVERSAS RUAS

PROJETO:
 SINALIZAÇÃO VERTICAL PLACA "PARE" E PLACA DE IDENTIFICAÇÃO DE RUA

ESCALA:
 INDICADA

PRANCHA:
 04/04