



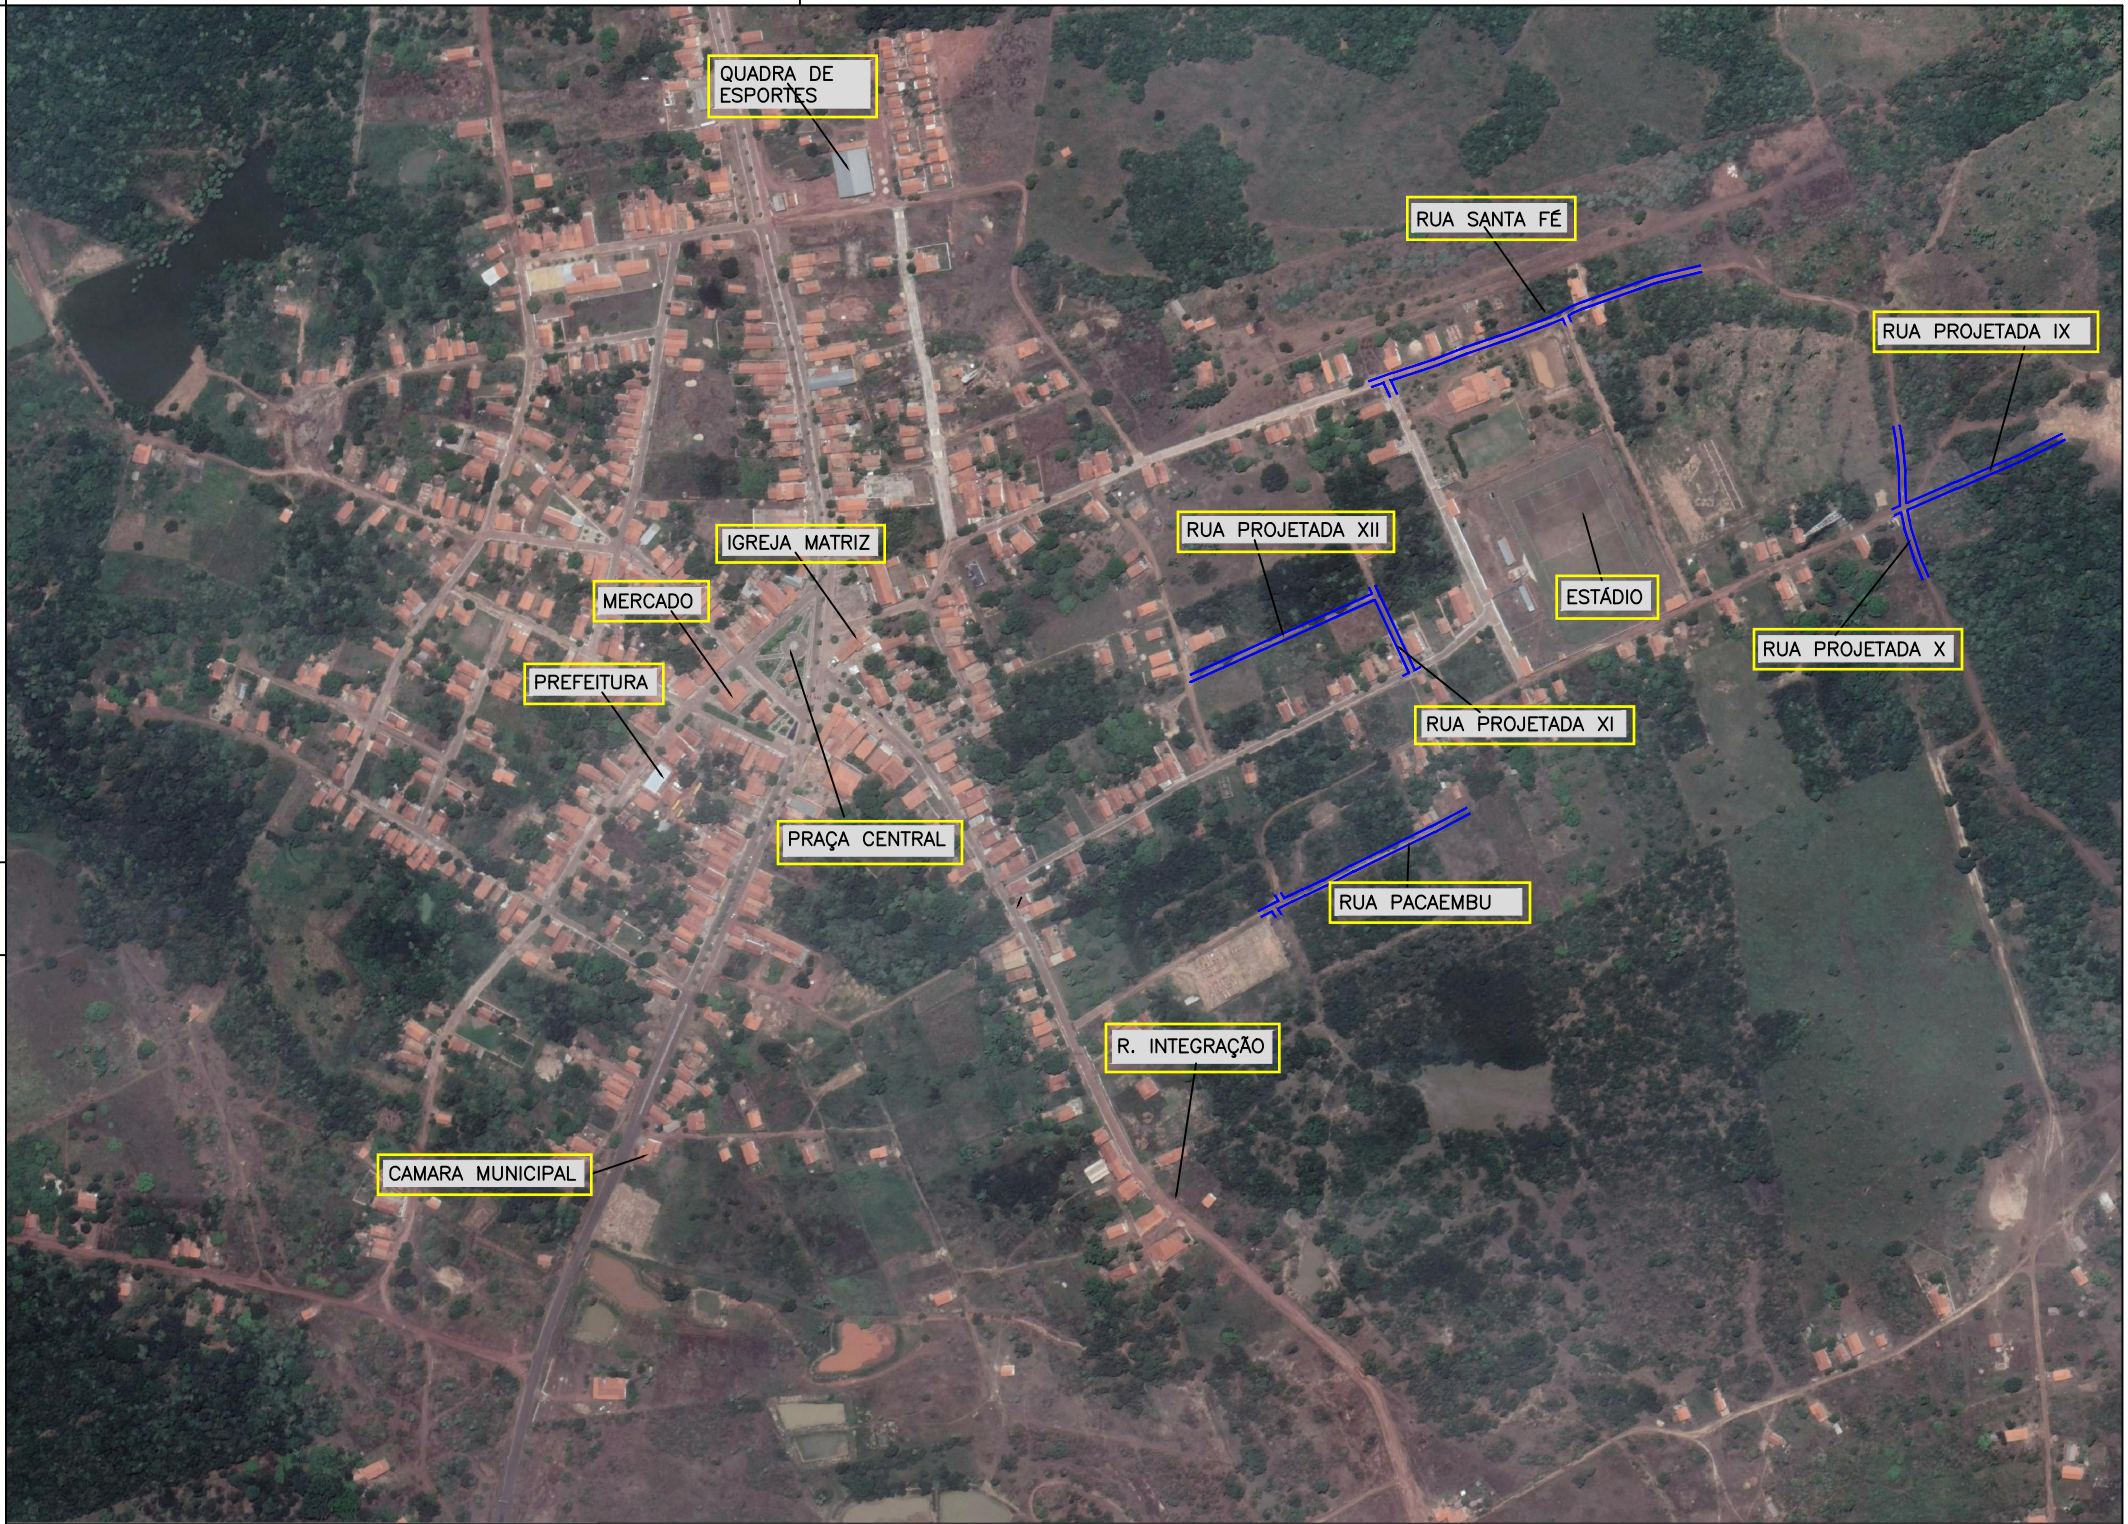

ESTADO DO PIAUÍ

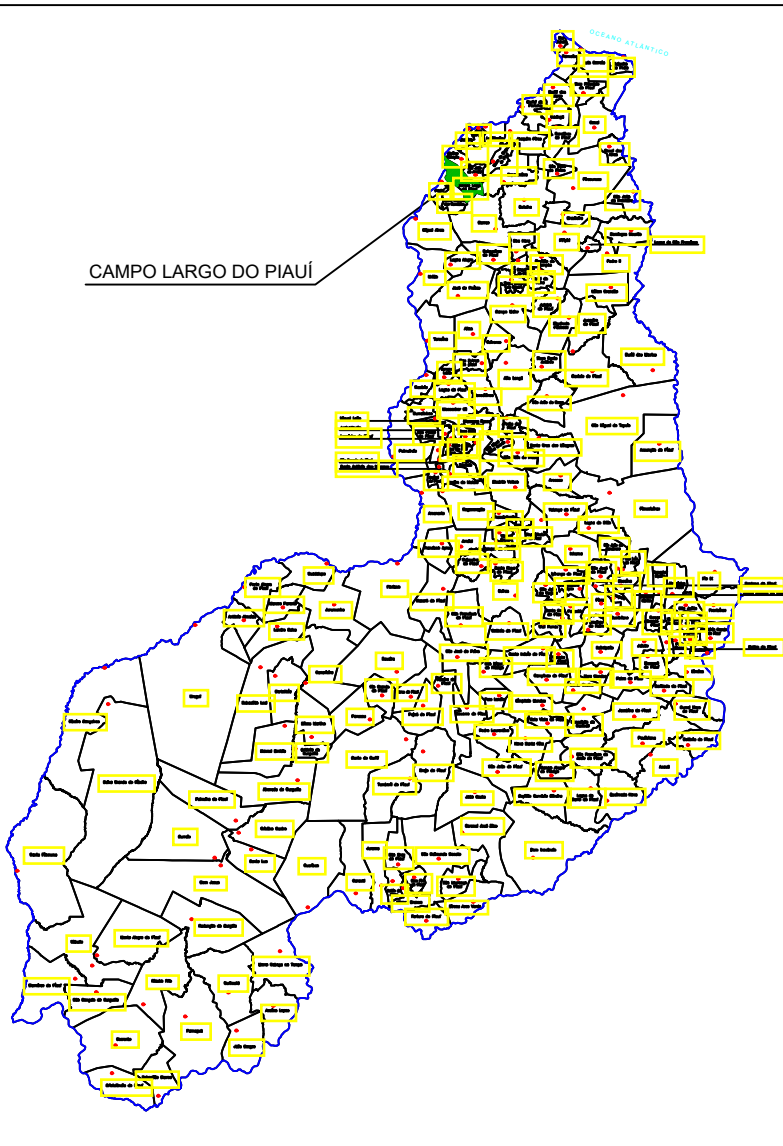

	NOME	COORDENADA INICIAL	COORDENADA FINAL
01	RUA SANTA FÉ	E = 763771,95 N = 9578586,98	E = 764007,85 N = 9578669,07
02	RUA PACAEMBU	E = 763664,76 N = 9578177,01	E = 763824,80 N = 9578255,97
03	RUA PROJETADA IX	E = 764167,99 N = 9578486,57	E = 764288,21 N = 9578539,92
04	RUA PROJETADA X	E = 764160,15 N = 9578548,48	E = 764182,31 N = 9578434,51
05	RUA PROJETADA XI	E = 763784,75 N = 9578363,77	E = 763754,64 N = 9578428,77
06	RUA PROJETADA XII	E = 763614,86 N = 9578358,41	E = 763755,51 N = 9578420,96

MUNICÍPIO DE CAMPO LARGO DO PIAUÍ			
TÍTULO			
PAVIMENTAÇÃO EM PARALELEPÍPEDO CONVÊNIO: 918605/2021			
ENDEREÇO DA OBRA			
SEDE DO MUNICÍPIO MUNICÍPIO DE CAMPO LARGO			
CONTEÚDO			
MAPA DE LOCALIZAÇÃO DAS RUAS			
RESPONSÁVEL TÉCNICO:	COMPRIMENTO:	LARGURA:	ÁREA:
DATA:	PRANCHA:		
2022	PG01/01		