


D/1 TRAÇADO HORIZONTAL
Escala: 1/1.000

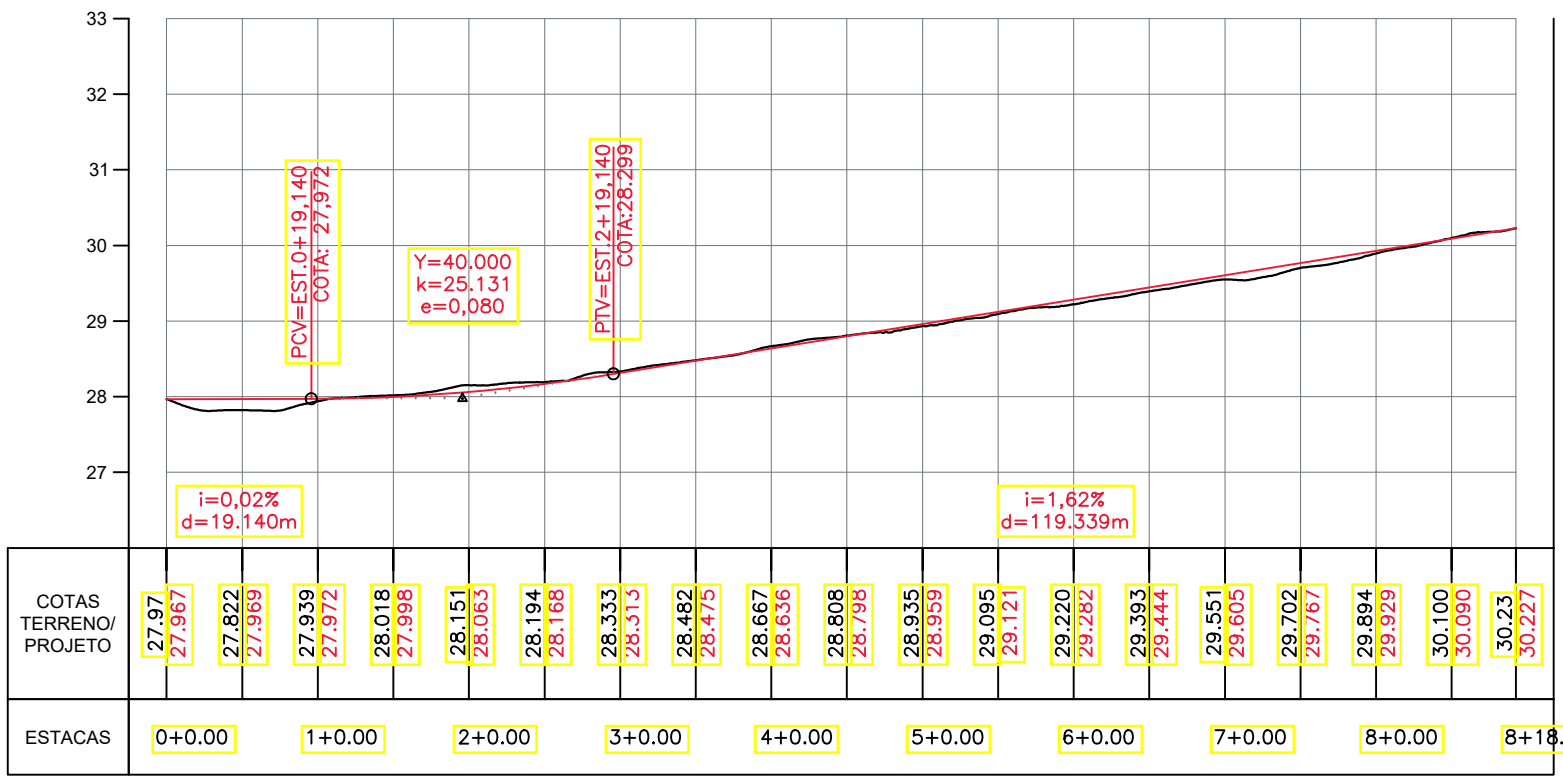

D/2 PERFIL LONGITUDINAL
Escala: 1/1.000

WHITE	0.1
RED	0.1
YELLOW	0.2
GREEN	0.3
CYAN	0.4
BLUE	0.5
MARGENTA	0.6
COR 12	0.1 col.
COR 30	0.1 col.
COR 38	0.1 col.
COR 40	0.1 col.
COR 94	0.2 col.
COR 150	0.3 col.
COR 250	0.1 col.

CONVENÇÕES CARTOGRÁFICAS

	- POSTE		- GREIDE (TERRENO)
	- ÁRVORE		- GREIDE (PROJETO)
	- MEIO FIO DE CONTENÇÃO		- SENTIDO DAS ÁGUAS
	- MEIO FIO A IMPLANTAR		- RAMPA PARA ACESSIBILIDADE
	- SARJETA DUPLA		- FAIXA DE PEDESTRE
	- MURO		- CALÇADA A IMPLANTAR
	- CERCA		- CALÇADAS EXISTENTES COM ACESSIBILIDADE
	- EIXO		- RUAS ASFALTADAS
	- ESTACA		
	- EDIFICAÇÕES		

MUNICÍPIO DE CAMPO LARGO DO PIAUÍ

TÍTULO			PAVIMENTAÇÃO EM PARALELEPÍPEDO CONVÊNIO: 918605/2021		
ENDEREÇO DA OBRA			RUA PACAEMBU MUNICÍPIO DE CAMPO LARGO DO PIAUÍ		
CONTEÚDO			TRAÇADO HORIZONTAL - PERFIL LONGITUDINAL		
RESPONSÁVEL TÉCNICO:	COMPRIMENTO:	LARGURA:	ÁREA:		
	178,48m	5,00m	892,40m ²		
DATA:	PRANCHA:				
2022	PG01/01				