




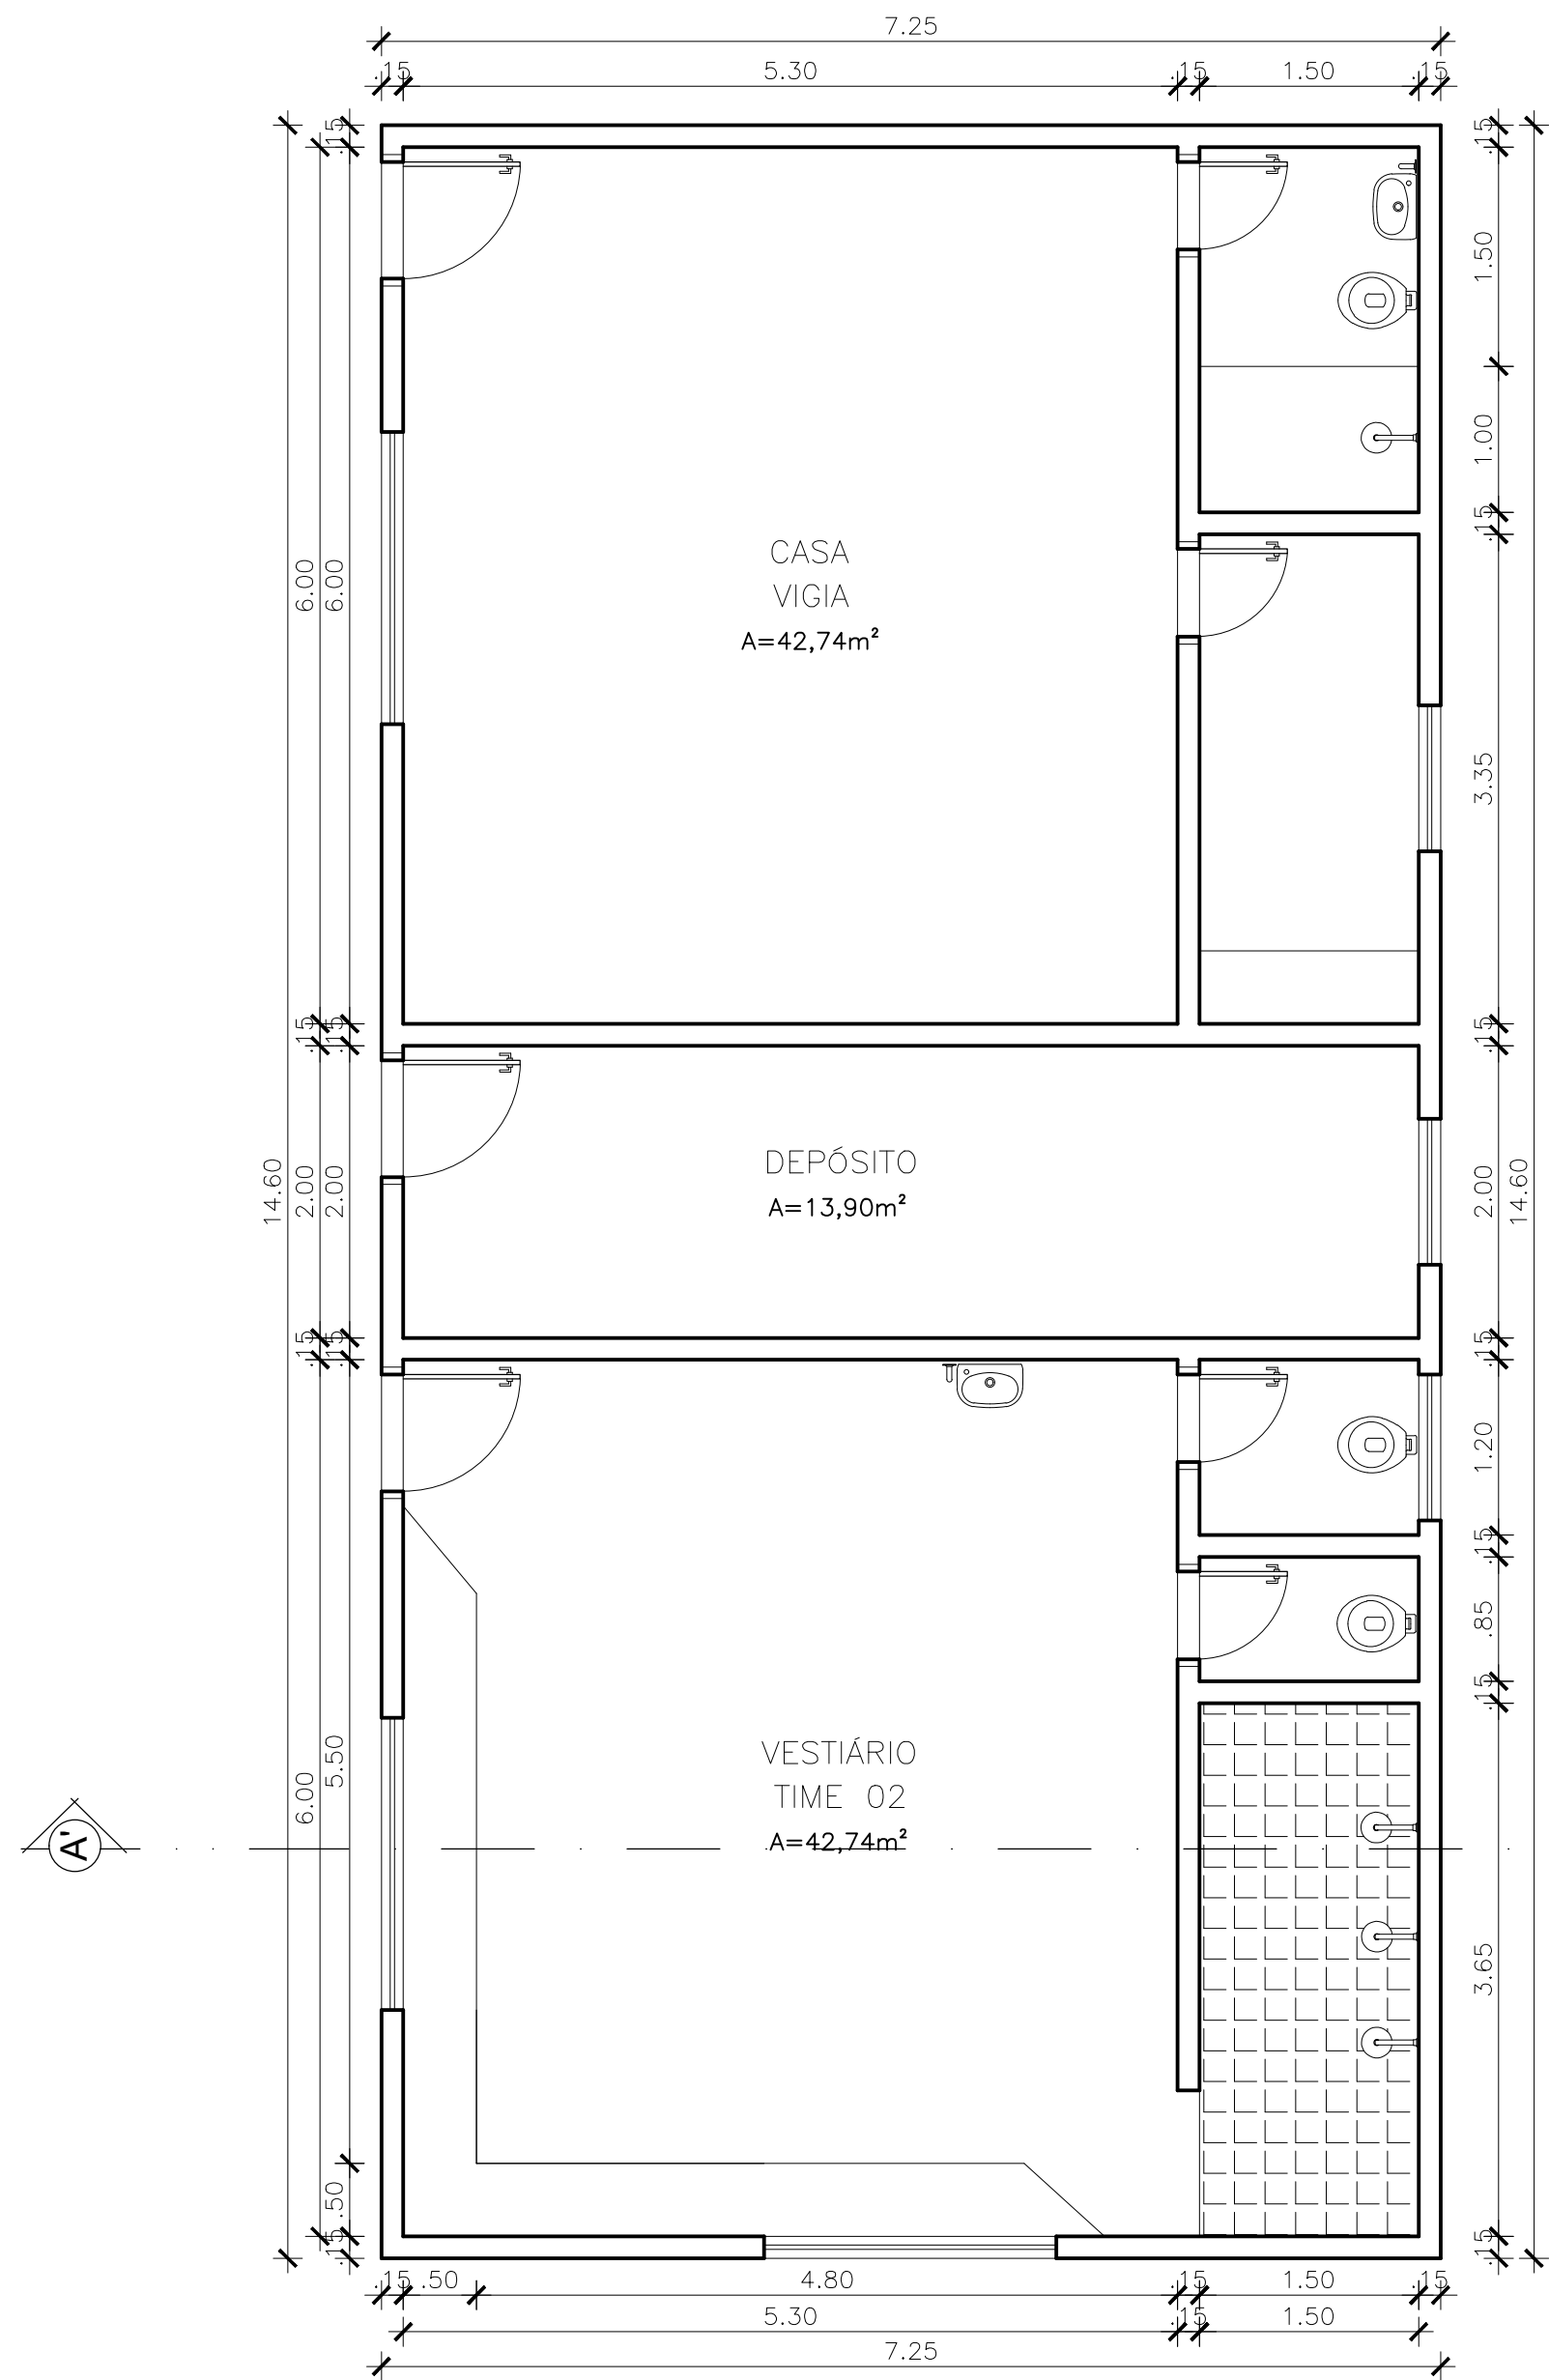


PLANTA BAIXA VESTIARIO 02/ DEPÓSITO/ CASA VIGIA
ESC.: 1/50

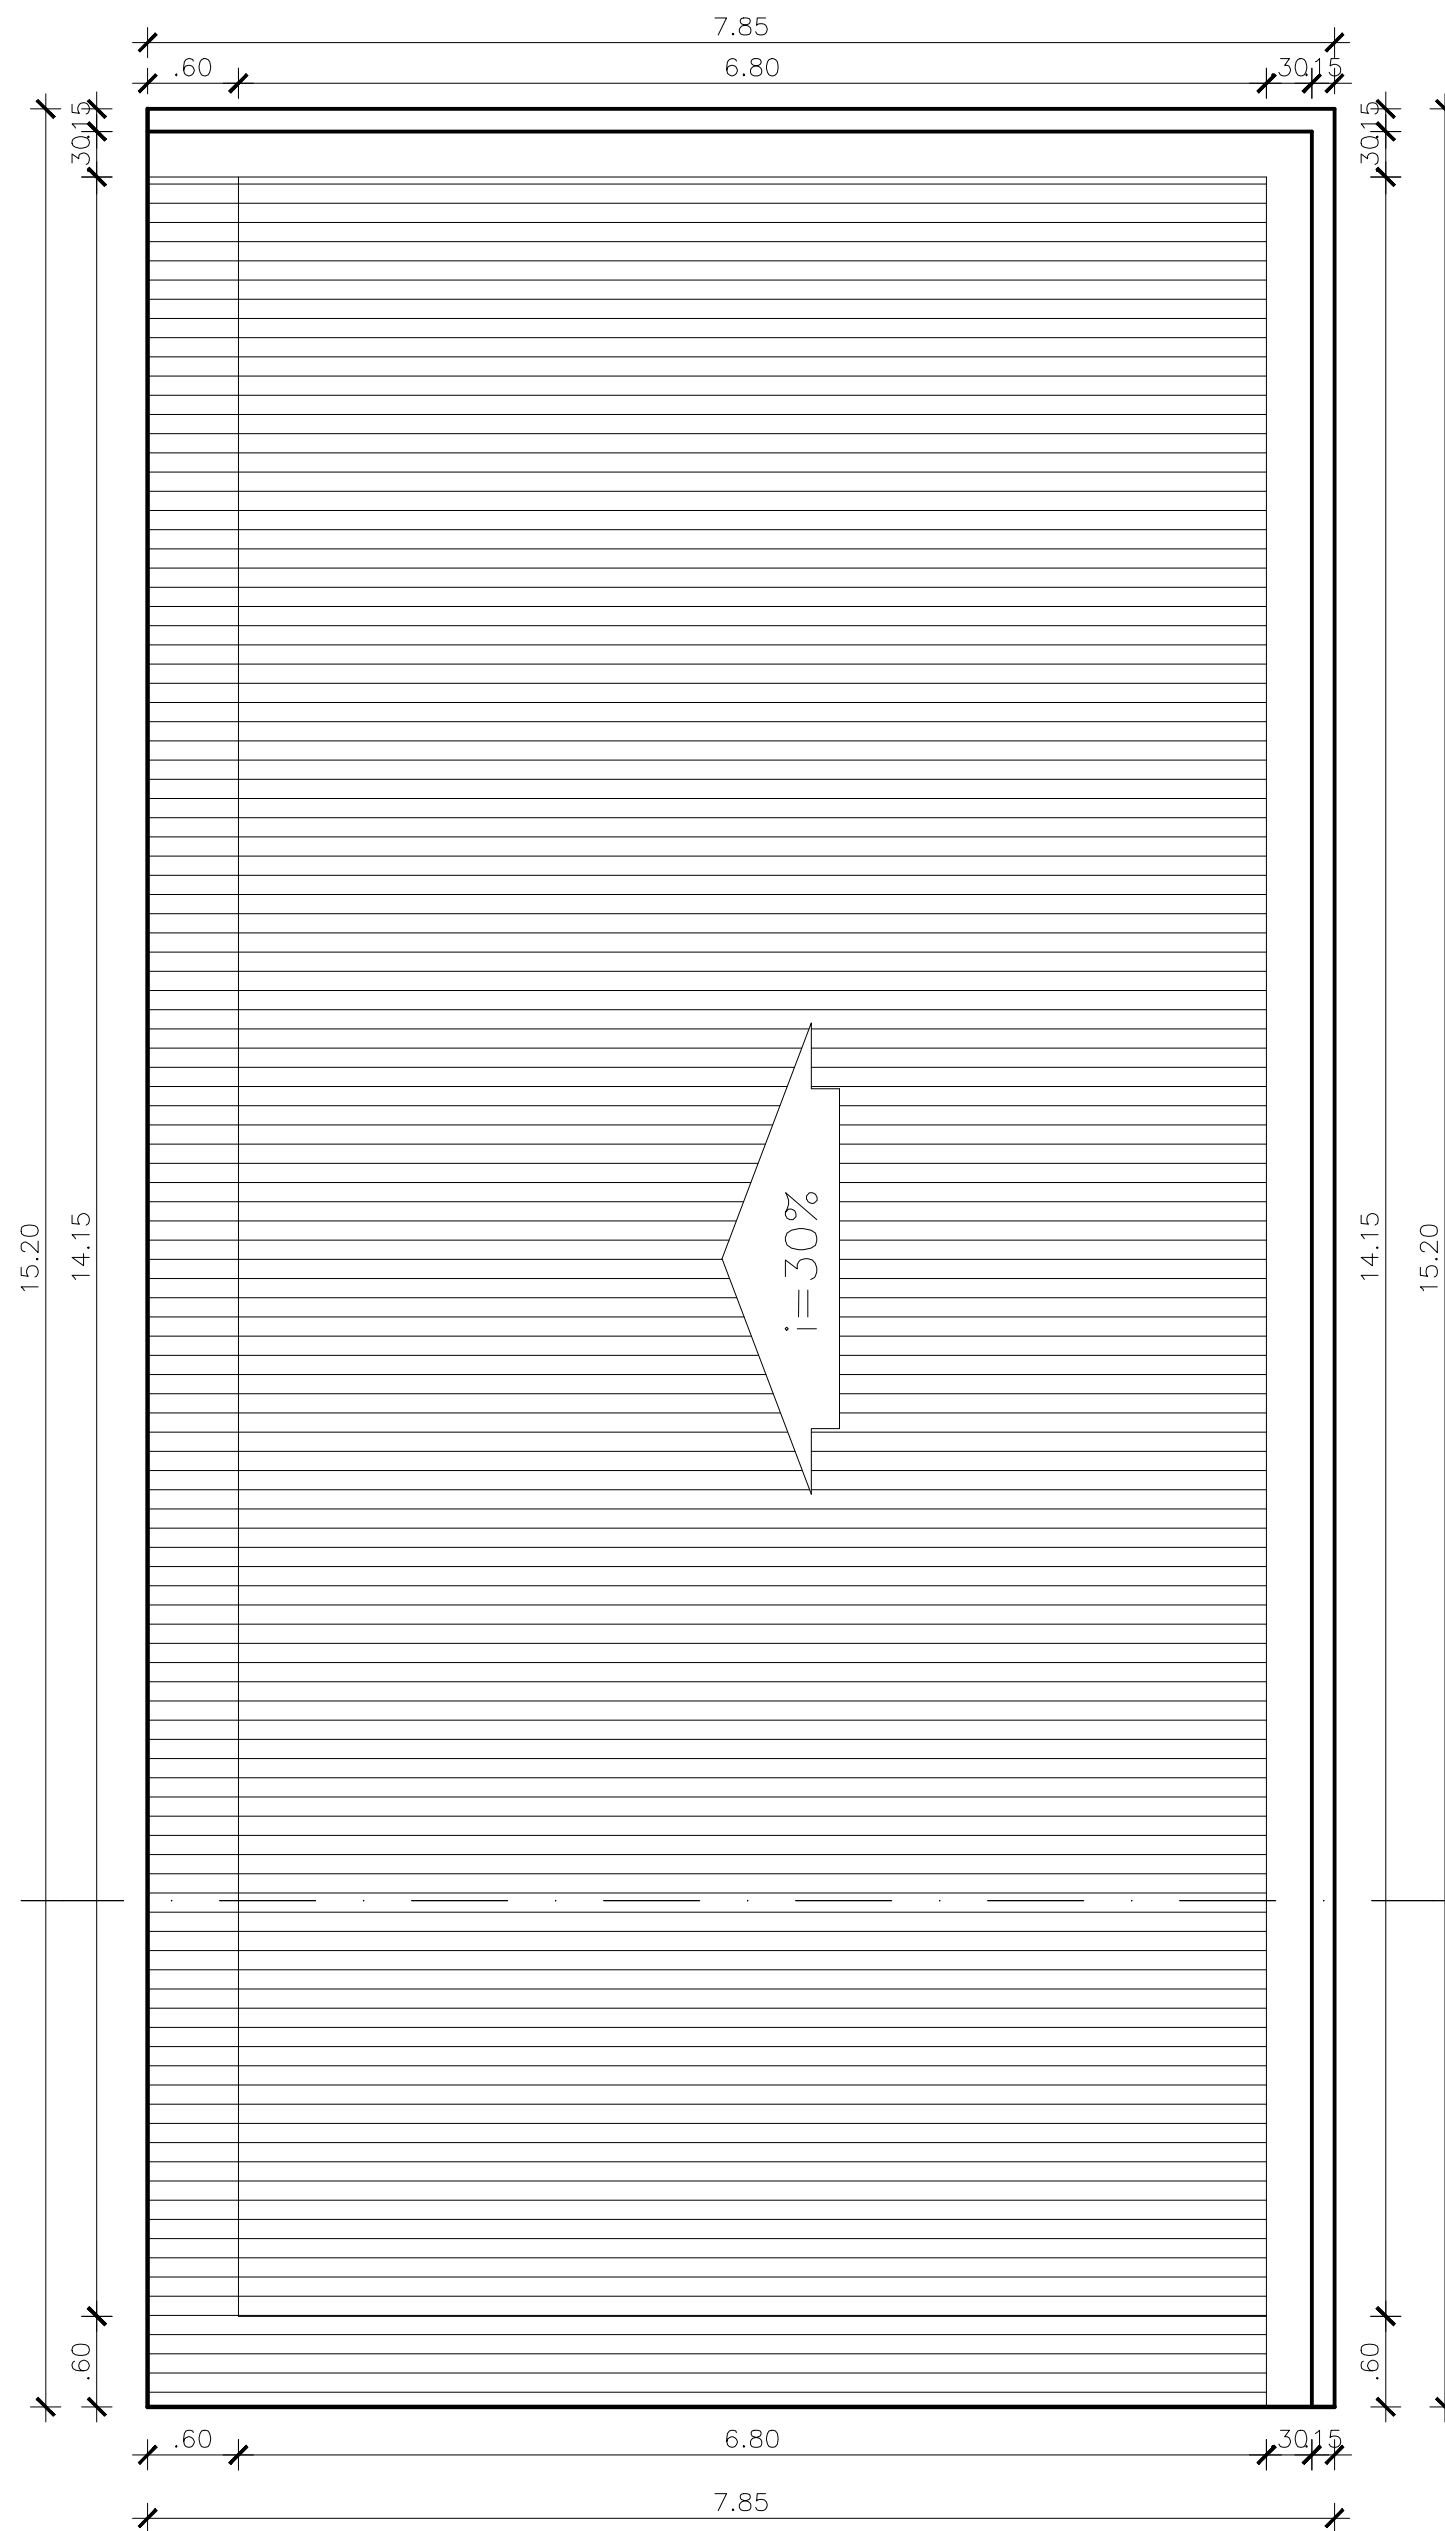

PLANTA DE COBERTURA VESTIARIO 02/ DEPÓSITO/ CASA VIGIA
ESC.: 1/50

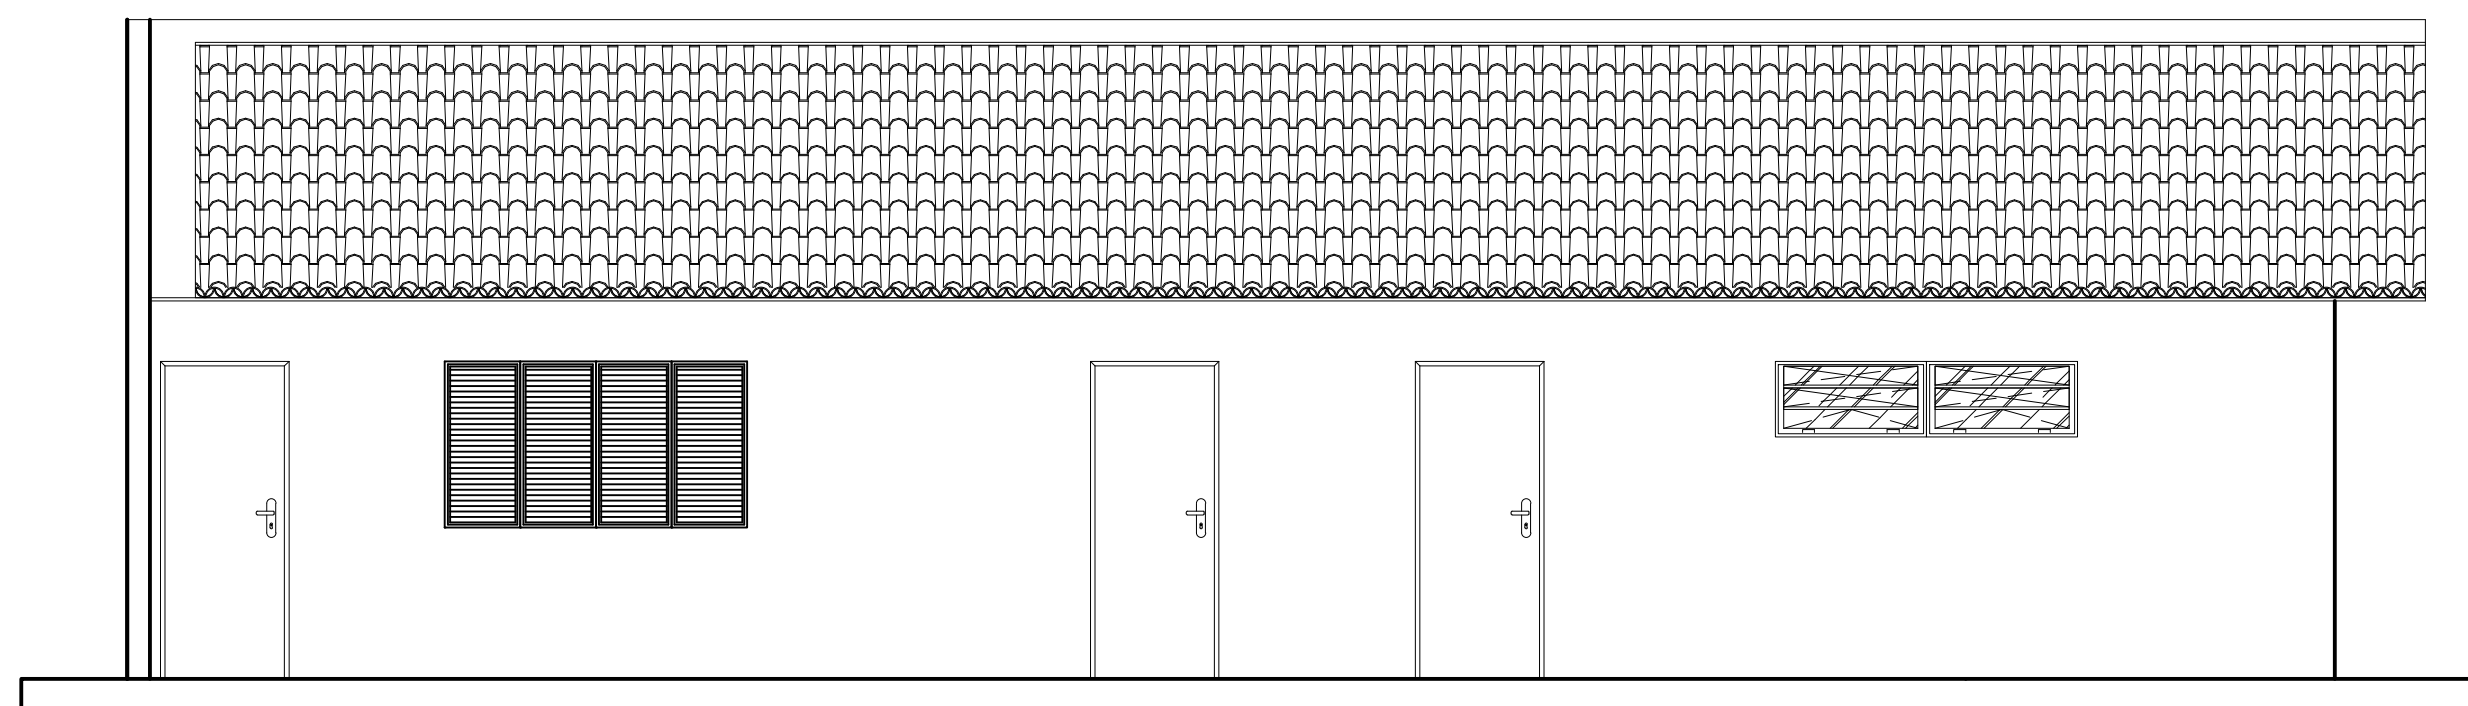

FACHADA VESTIARIO 02/ DEPÓSITO/ CASA VIGIA
ESC.: 1/50

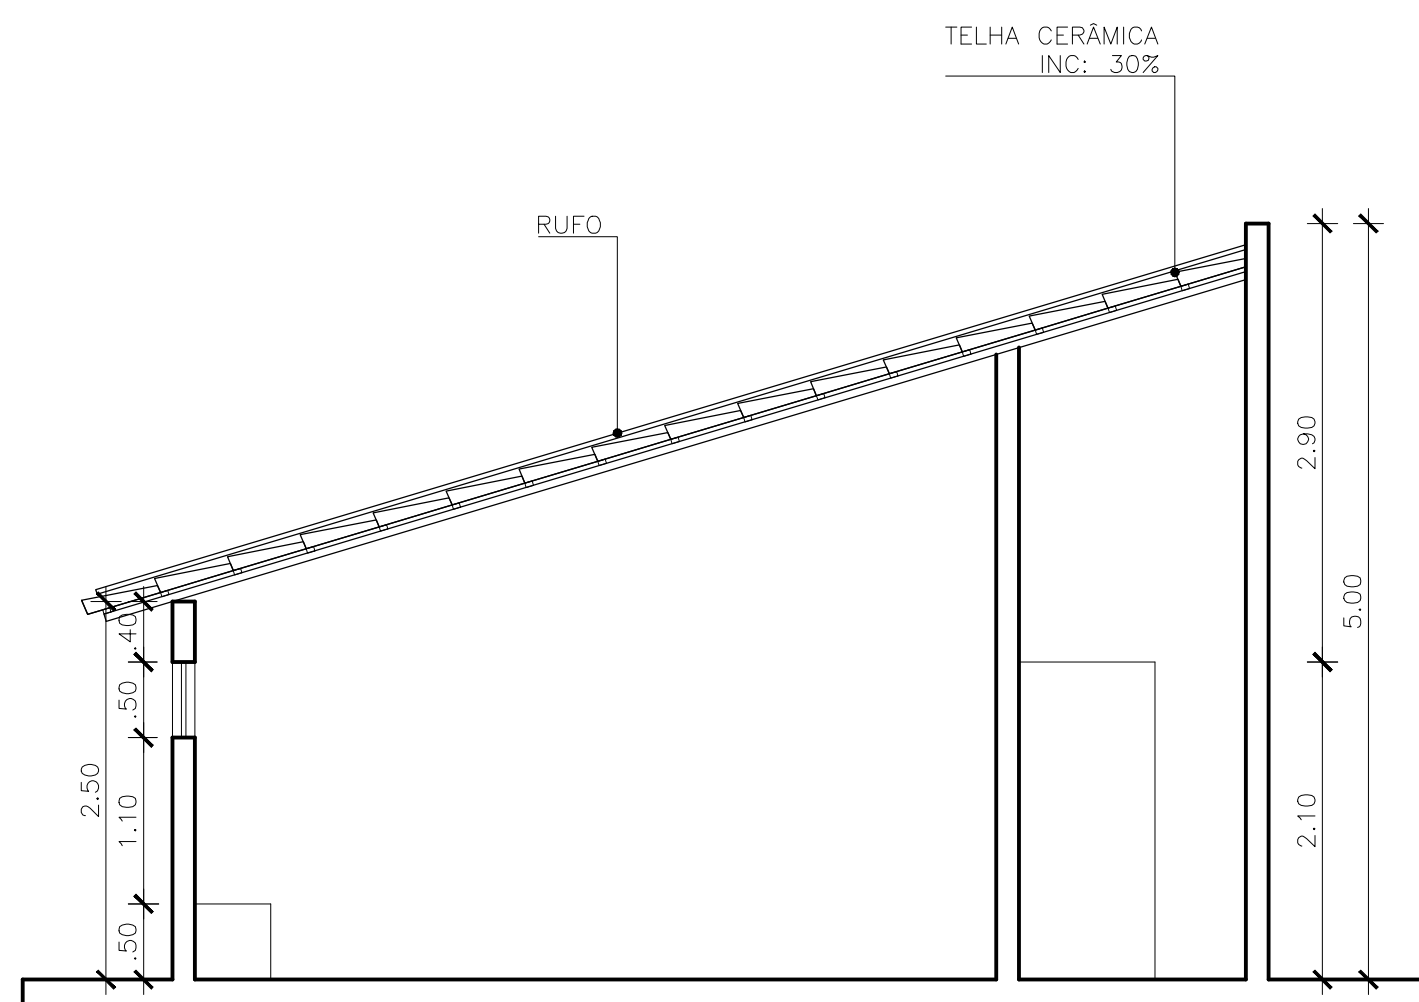

CORTE A-A'
ESC.: 1/50

PROJETO			
CONSTRUÇÃO			
CLIENTE			
PROJETO ARQUITETÔNICO			
TÍTULO	PROJETO DE AMPLIAÇÃO E REFORMA		
PROPRIETÁRIO	PREFEITURA MUNICIPAL DE CAMPO LARGO		
ENDEREÇO DA OBRA	CAMPO LARGO DO PIAUI		
CONTEÚDO	PLANTA DE COBERTURA PLANTA BAIXA/LAYOUT CORTES FACHADAS		
ESCALA	1/50	DATA	AGOSTO/2021
DESENHO		PRANCHA	03/06