



PLANTA DE COBERTURA – BILHETERIA  
ESC.: 1/50

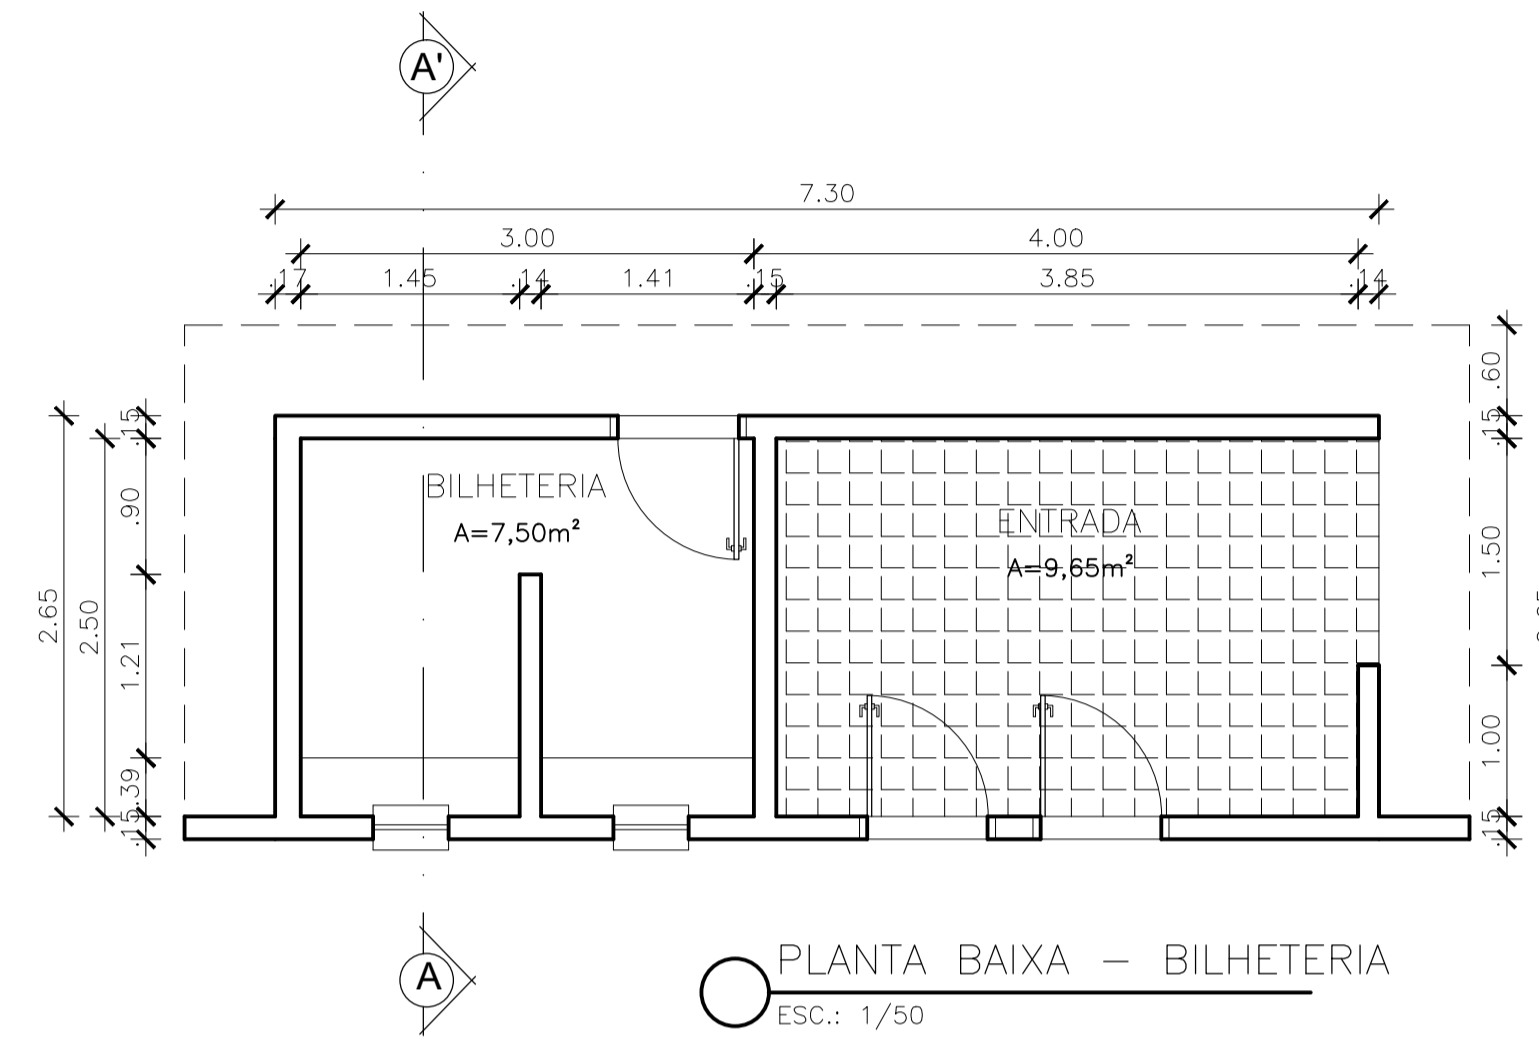

PLANTA BAIXA – BILHETERIA  
ESC.: 1/50

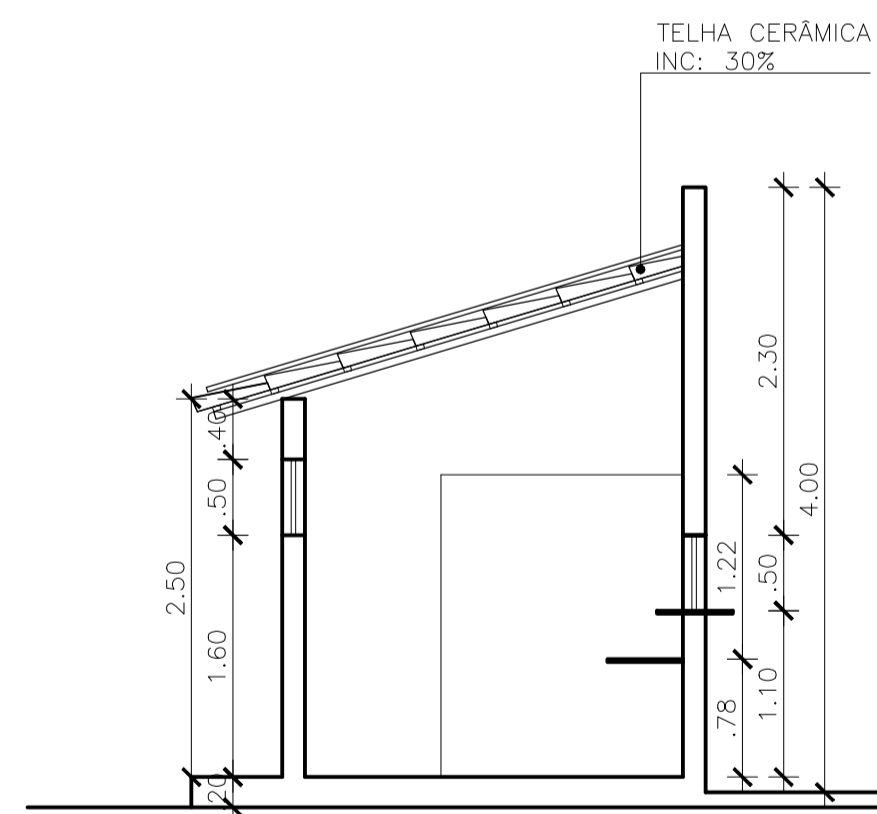

CORTE A-A'  
ESC.: 1/50

|   |                     |         |                  |
|---|---------------------|---------|------------------|
| PROJETO   |                     |         |                  |
| CONSTRUÇÃO  |                     |         |                  |
| CLIENTE   |                     |         |                  |
| <b>PROJETO ARQUITETÔNICO</b>  |                     |         |                  |
| TÍTULO<br>PROJETO DE AMPLIAÇÃO E REFORMA                                  |                     |         |                  |
| PROPRIETÁRIO<br>PREFEITURA MUNICIPAL DE CAMPO LARGO                       |                     |         |                  |
| ENDEREÇO DA OBRA<br>CAMPO LARGO DO PIAUI                                  |                     |         |                  |
| CONTEÚDO<br>PLANTA DE COBERTURA   PLANTA BAIXA/LAYOUT   CORTES   FACHADAS |                     |         |                  |
| ESCALA<br>1/50  | DATA<br>AGOSTO/2021 | DESENHO | PRANCHA<br>04/06 |