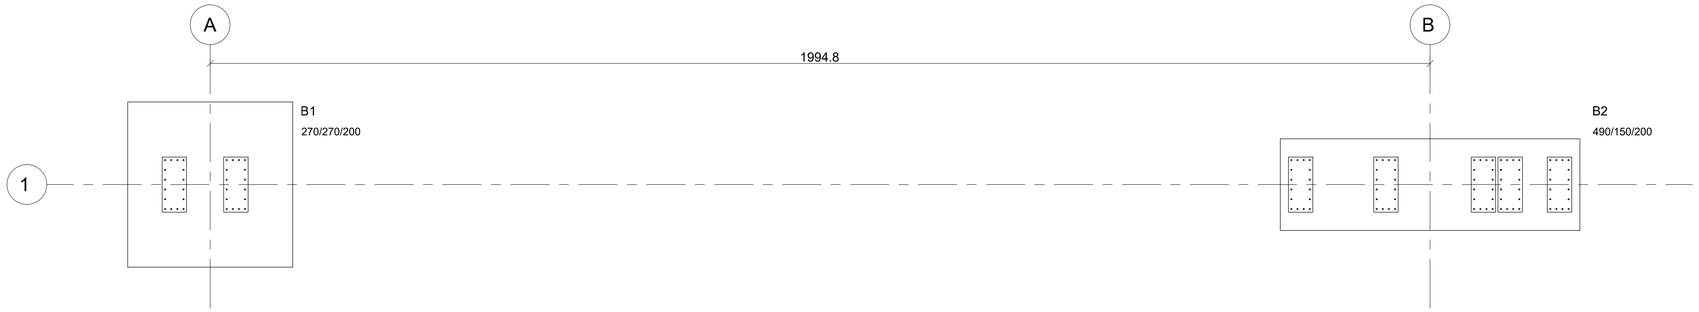

1 LOCAÇÃO DOS BLOCOS

1 : 50

LISTA DE MATERIAIS DA ESTRUTURA METÁLICA		
DESIGINAÇÃO DA PEÇA	QUANTIDADE	PESO (Kg)
⧄150x110x2	76,28 m	604,74 Kg
U 200x75x3	328,20 m	2628,23 Kg
U 200x75x4.75	54,57 m	680,05 Kg
L 50x3	439,83 m	1968,48 Kg
	TOTAL (Kg)	5881,50 Kg

LISTA DE MATERIAIS DAS LIGAÇÕES		
DESIGINAÇÃO DA PEÇA	QUANTIDADE	PESO (Kg)
CHAPA 25 mm	2,52 m²	509,04 Kg
CHUMBADORES Ø20 mm	156,80 m	386,67 Kg
	TOTAL (Kg)	895,71 Kg

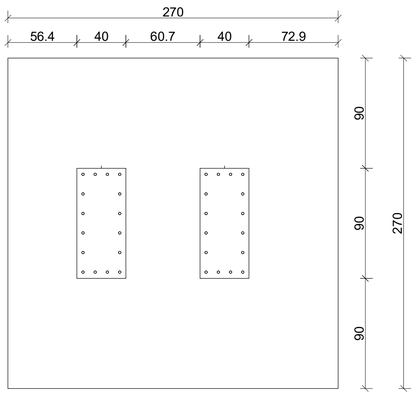

2 LOCAÇÃO DAS CHAPAS NO BLOCO 01

1 : 25

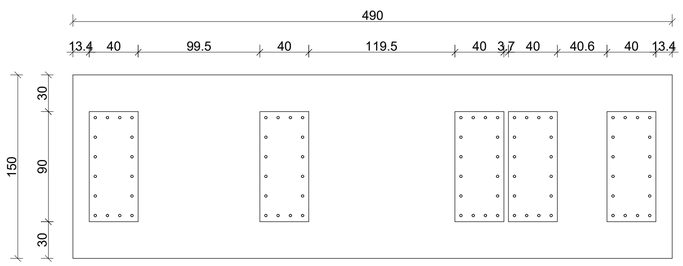

3 LOCAÇÃO DAS CHAPAS NO BLOCO 02

1 : 25

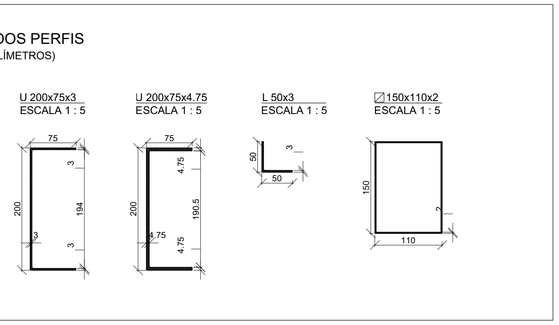

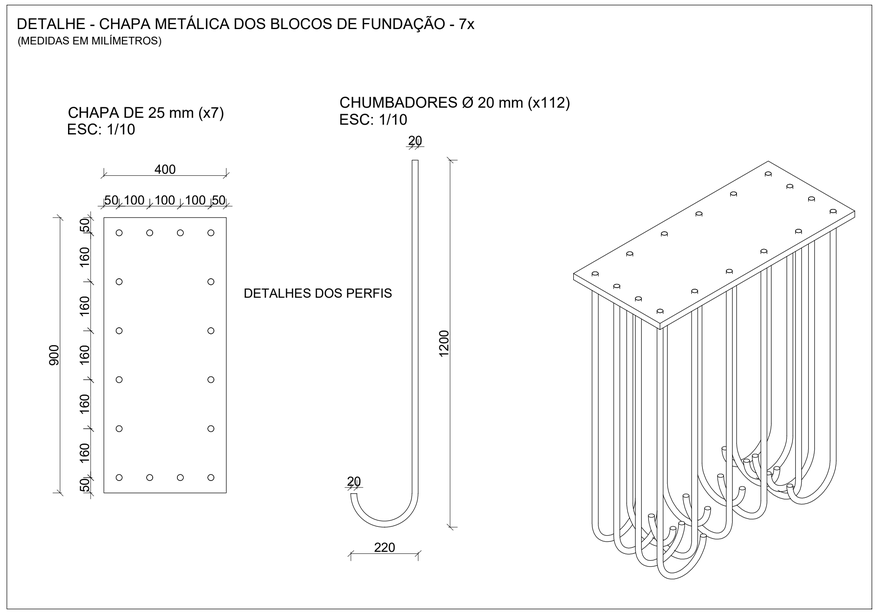

DETALHE DOS BLOCOS
SEM ESCALA

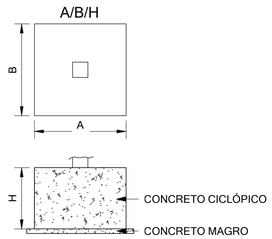

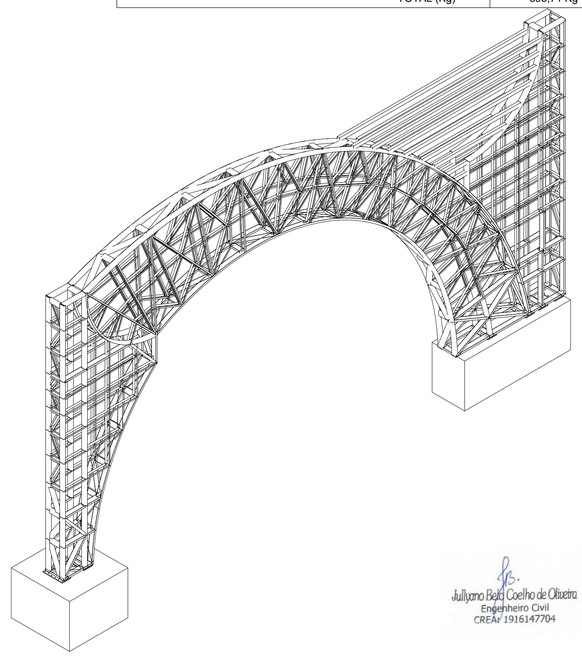

4 VISTA PERSPECTIVADA DA ESTRUTURA

Juliyano Bela Coelho de Oliveira
Engenheiro Civil
CREA/ 1916147704

NOTAS:

1 - MEDIDAS EM CENTÍMETRO, EXCETO ONDE INDICADO.

2 - CONCRETO CICLÓPICO, fck ≥ 15 MPa

3 - AS FUNDAÇÕES DEVEM SER ASSENTADAS A 2,00m ABAIXO DO TERRENO NATURAL.

4 - SOB AS FUNDAÇÕES DEVEM SER EXECUTADOS LASTROS DE CONCRETO MAGRO COM ESPESSURA MÍNIMA DE 5 CM.

5 - ESTRUTURA METÁLICA: PERFIS LAMINADOS EM AÇO ASTM A36.

6 - CHUMBADORES E CONTRAVENTAMENTOS EM AÇO SAE 1020

7 - CHAPAS DE LIGAÇÃO EM AÇO ASTM A36.

8 - CONFERIR MEDIDAS NO LOCAL E COM A ARQUITETURA.

PROJETO ESTRUTURAL

DESCRIÇÃO: LOCAÇÃO E LIGAÇÕES METÁLICAS

OBRA: PROJETO DO PORTAL DE ENTRADA DA CIDADE DE CAMPO LARGO-PI

ENDEREÇO: ZONA RURAL

PROPRIETÁRIO: PREFEITURA MUNICIPAL DE CAMPO LARGO - PIAUÍ

CONSTRUTOR:

PROJETO:

Luiz Fernando Seixas Cury da Costa
Engenheiro Civil - CREA Nº 25526/D - PI
Registro Nacional - Nº 191298322 - 2

FOLHA: 01

DESENHO:	DATA:	ESCALA:
Luiz Felipe Seixas	Abril/2022	Como indicado