



DETALHAMENTO PERGOLADO

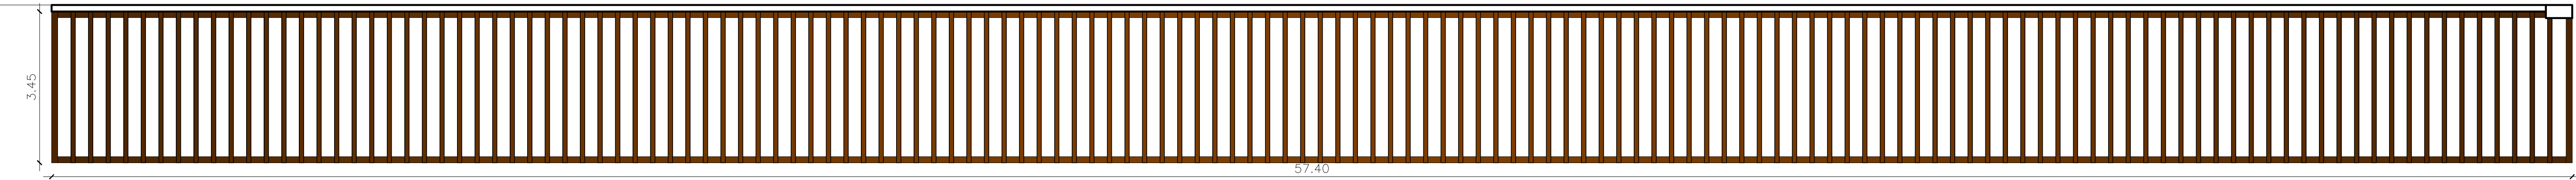


COBERTURA PERGOLADO
ESC.: 1/175

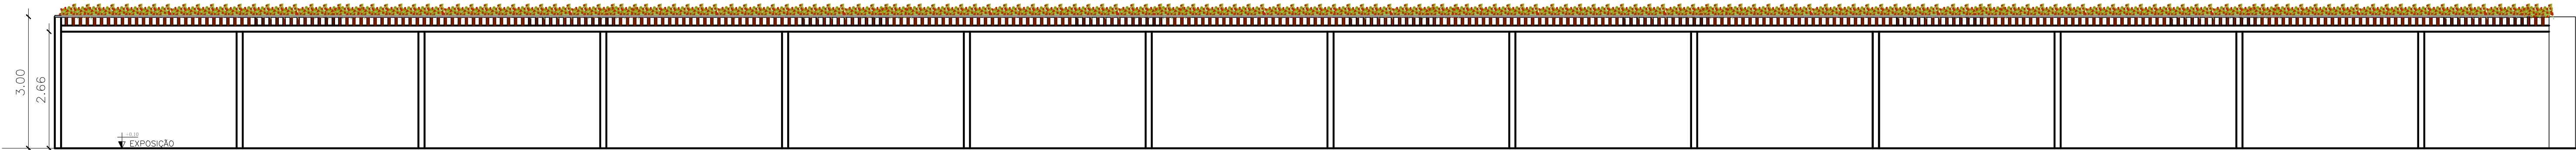


VISTA PERGOLADO
ESC.: 1/175


DETALHAMENTO BANHEIRO

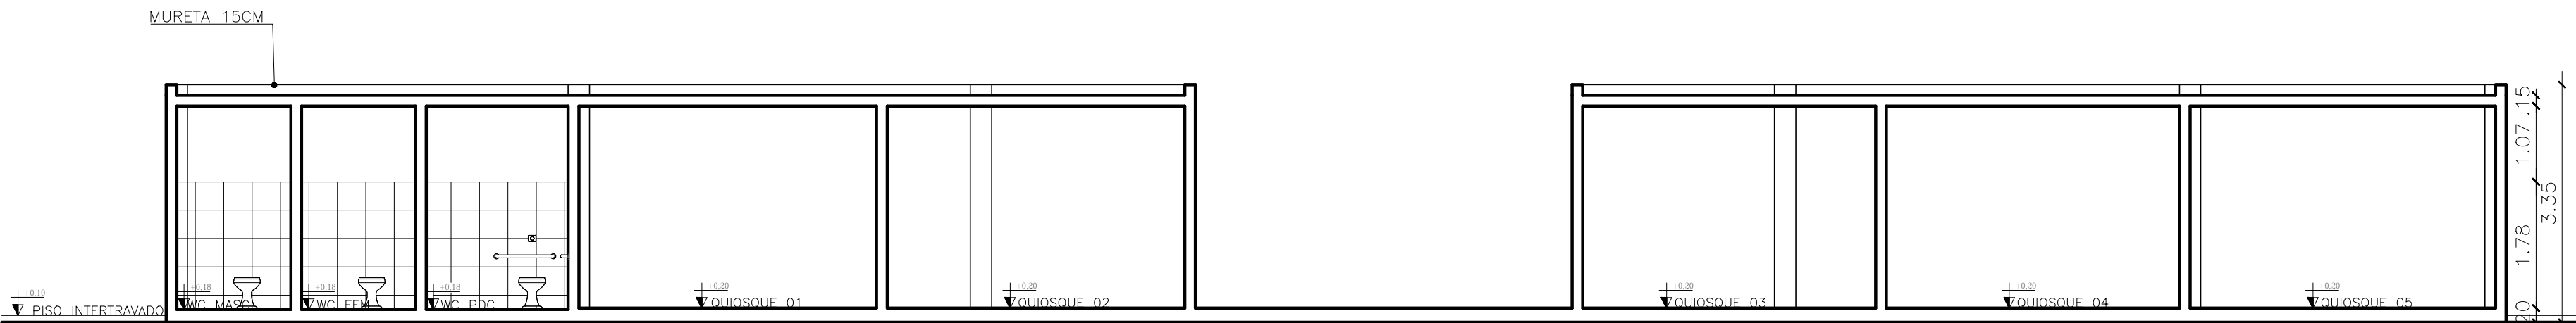



CORTE AA
ESC.: 1/175

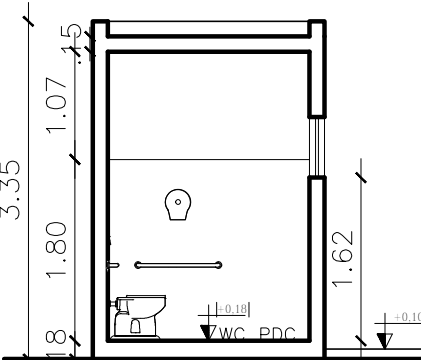

CORTE BB
ESC.: 1/175

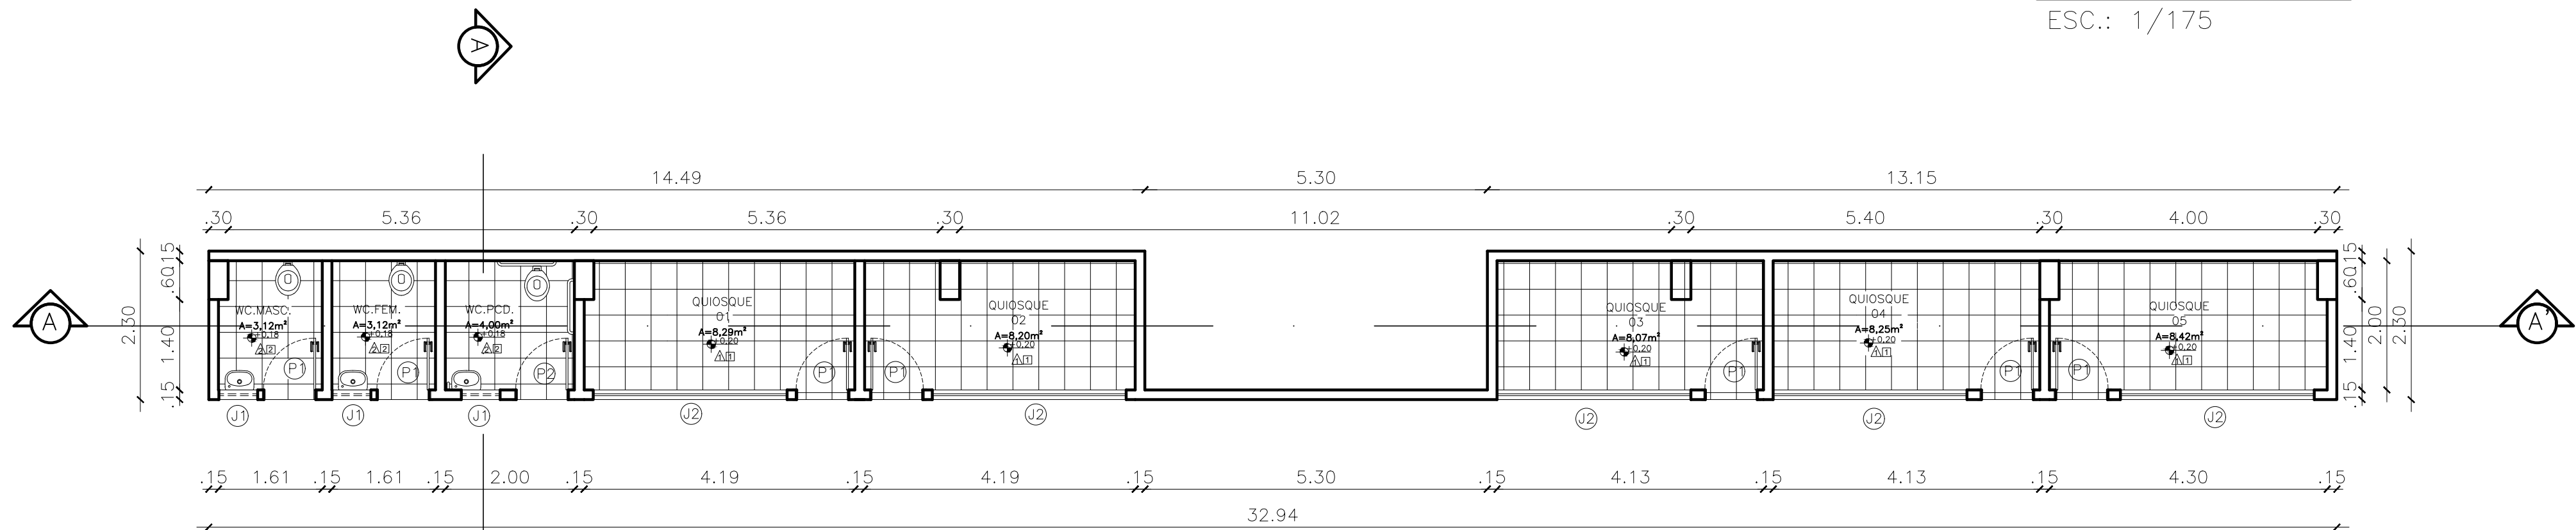

PLANTA BAIXA
ESC.: 1/175

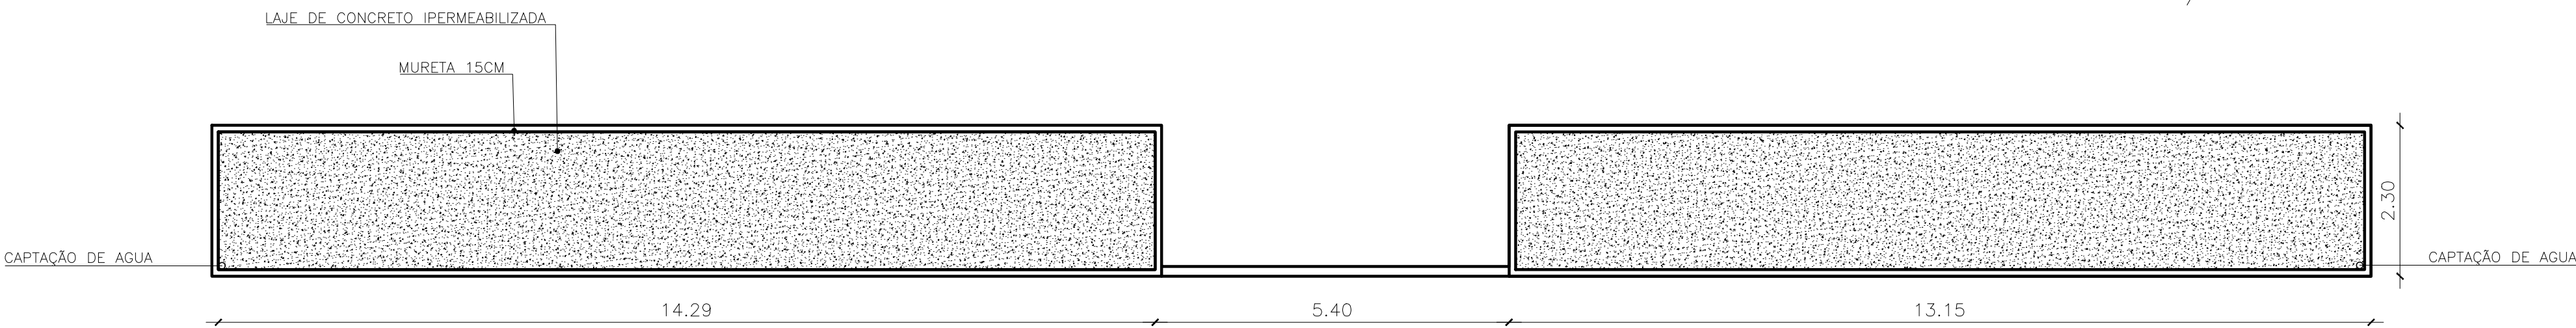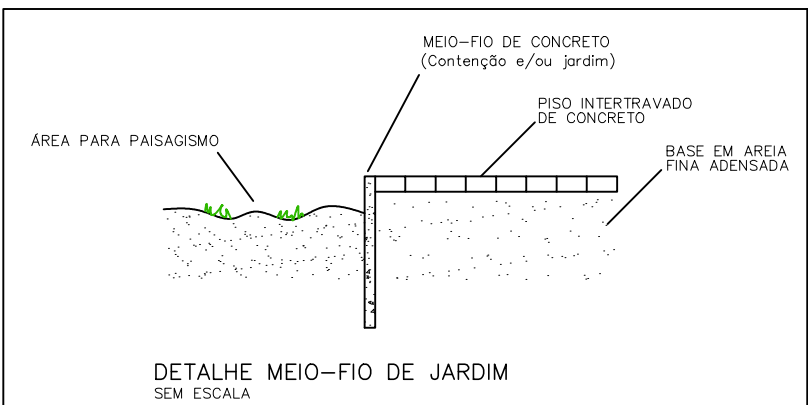

COBERTURA
ESC.: 1/175

PROJETO			
CONSTRUÇÃO			
CLIENTE			
PROJETO ARQUITETÔNICO			
TÍTULO			
PROJETO DE AMPLIAÇÃO E REFORMA			
PROPRIETÁRIO			
ENDEREÇO DA OBRA			
CONTEÚDO			
DETALHAMENTOS			
ESCALA	DATA	DESENHO	PRINCHA
1/75	MARÇO DE 2022		05/10