
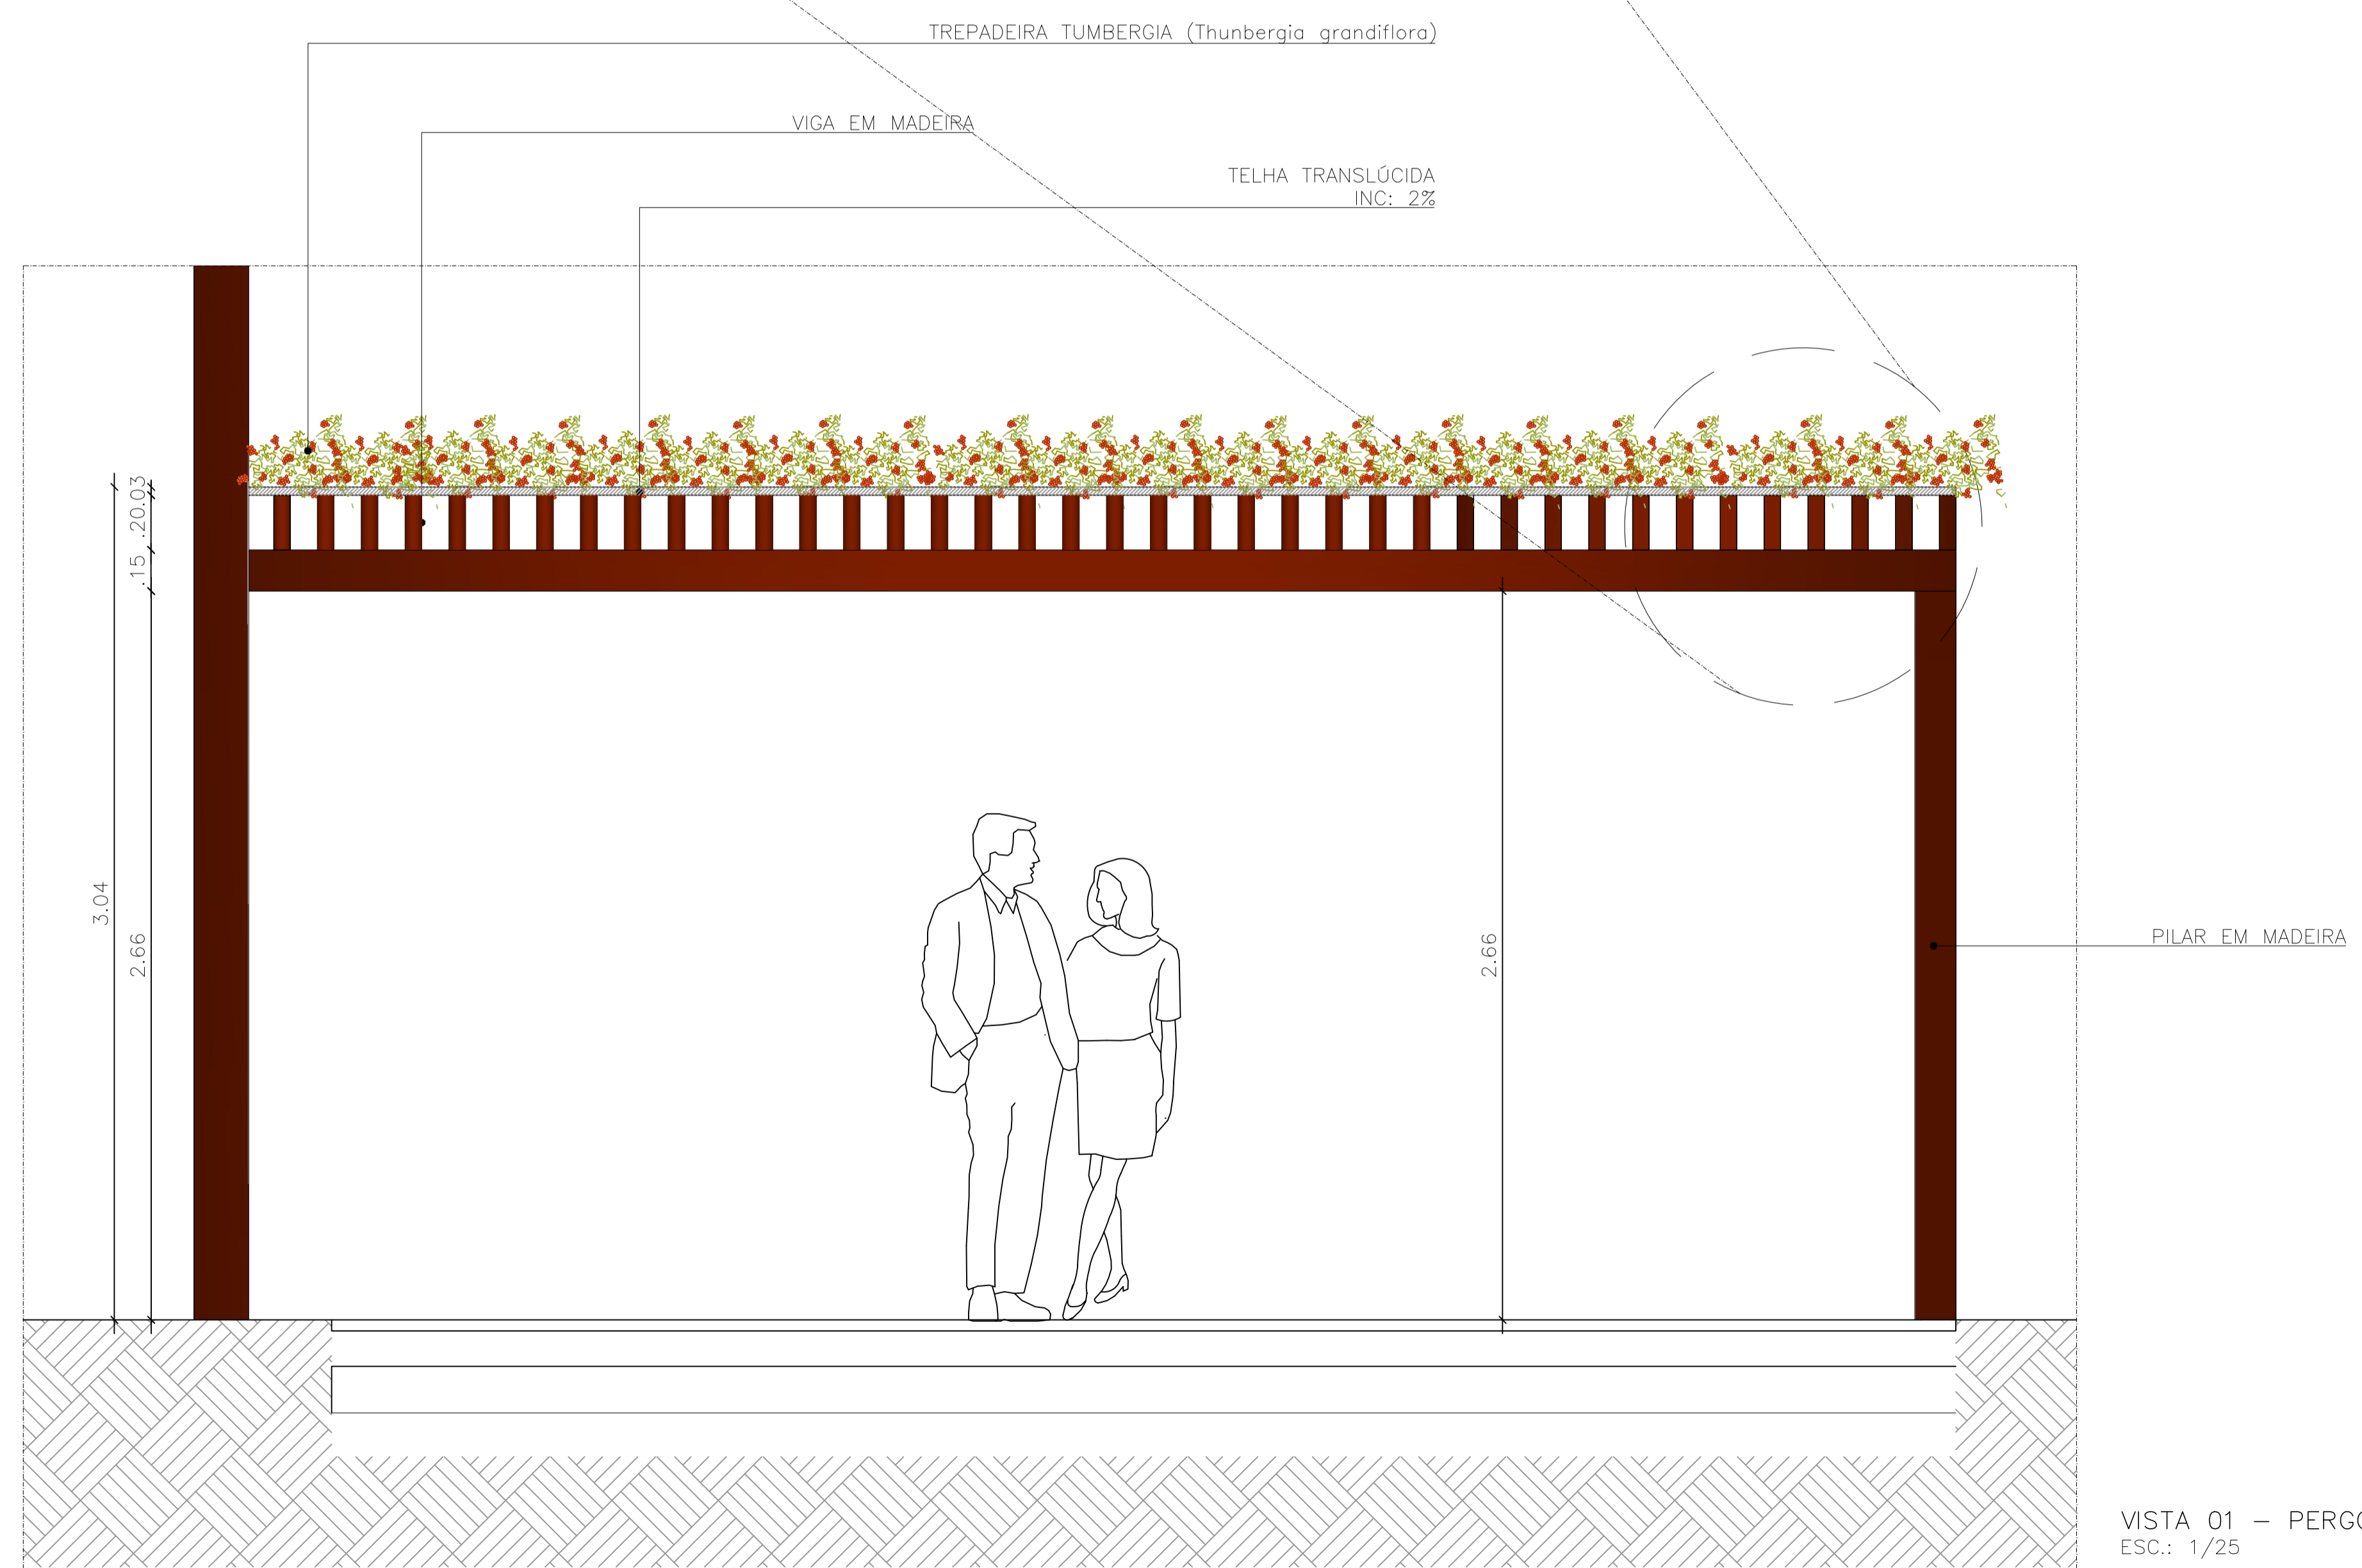
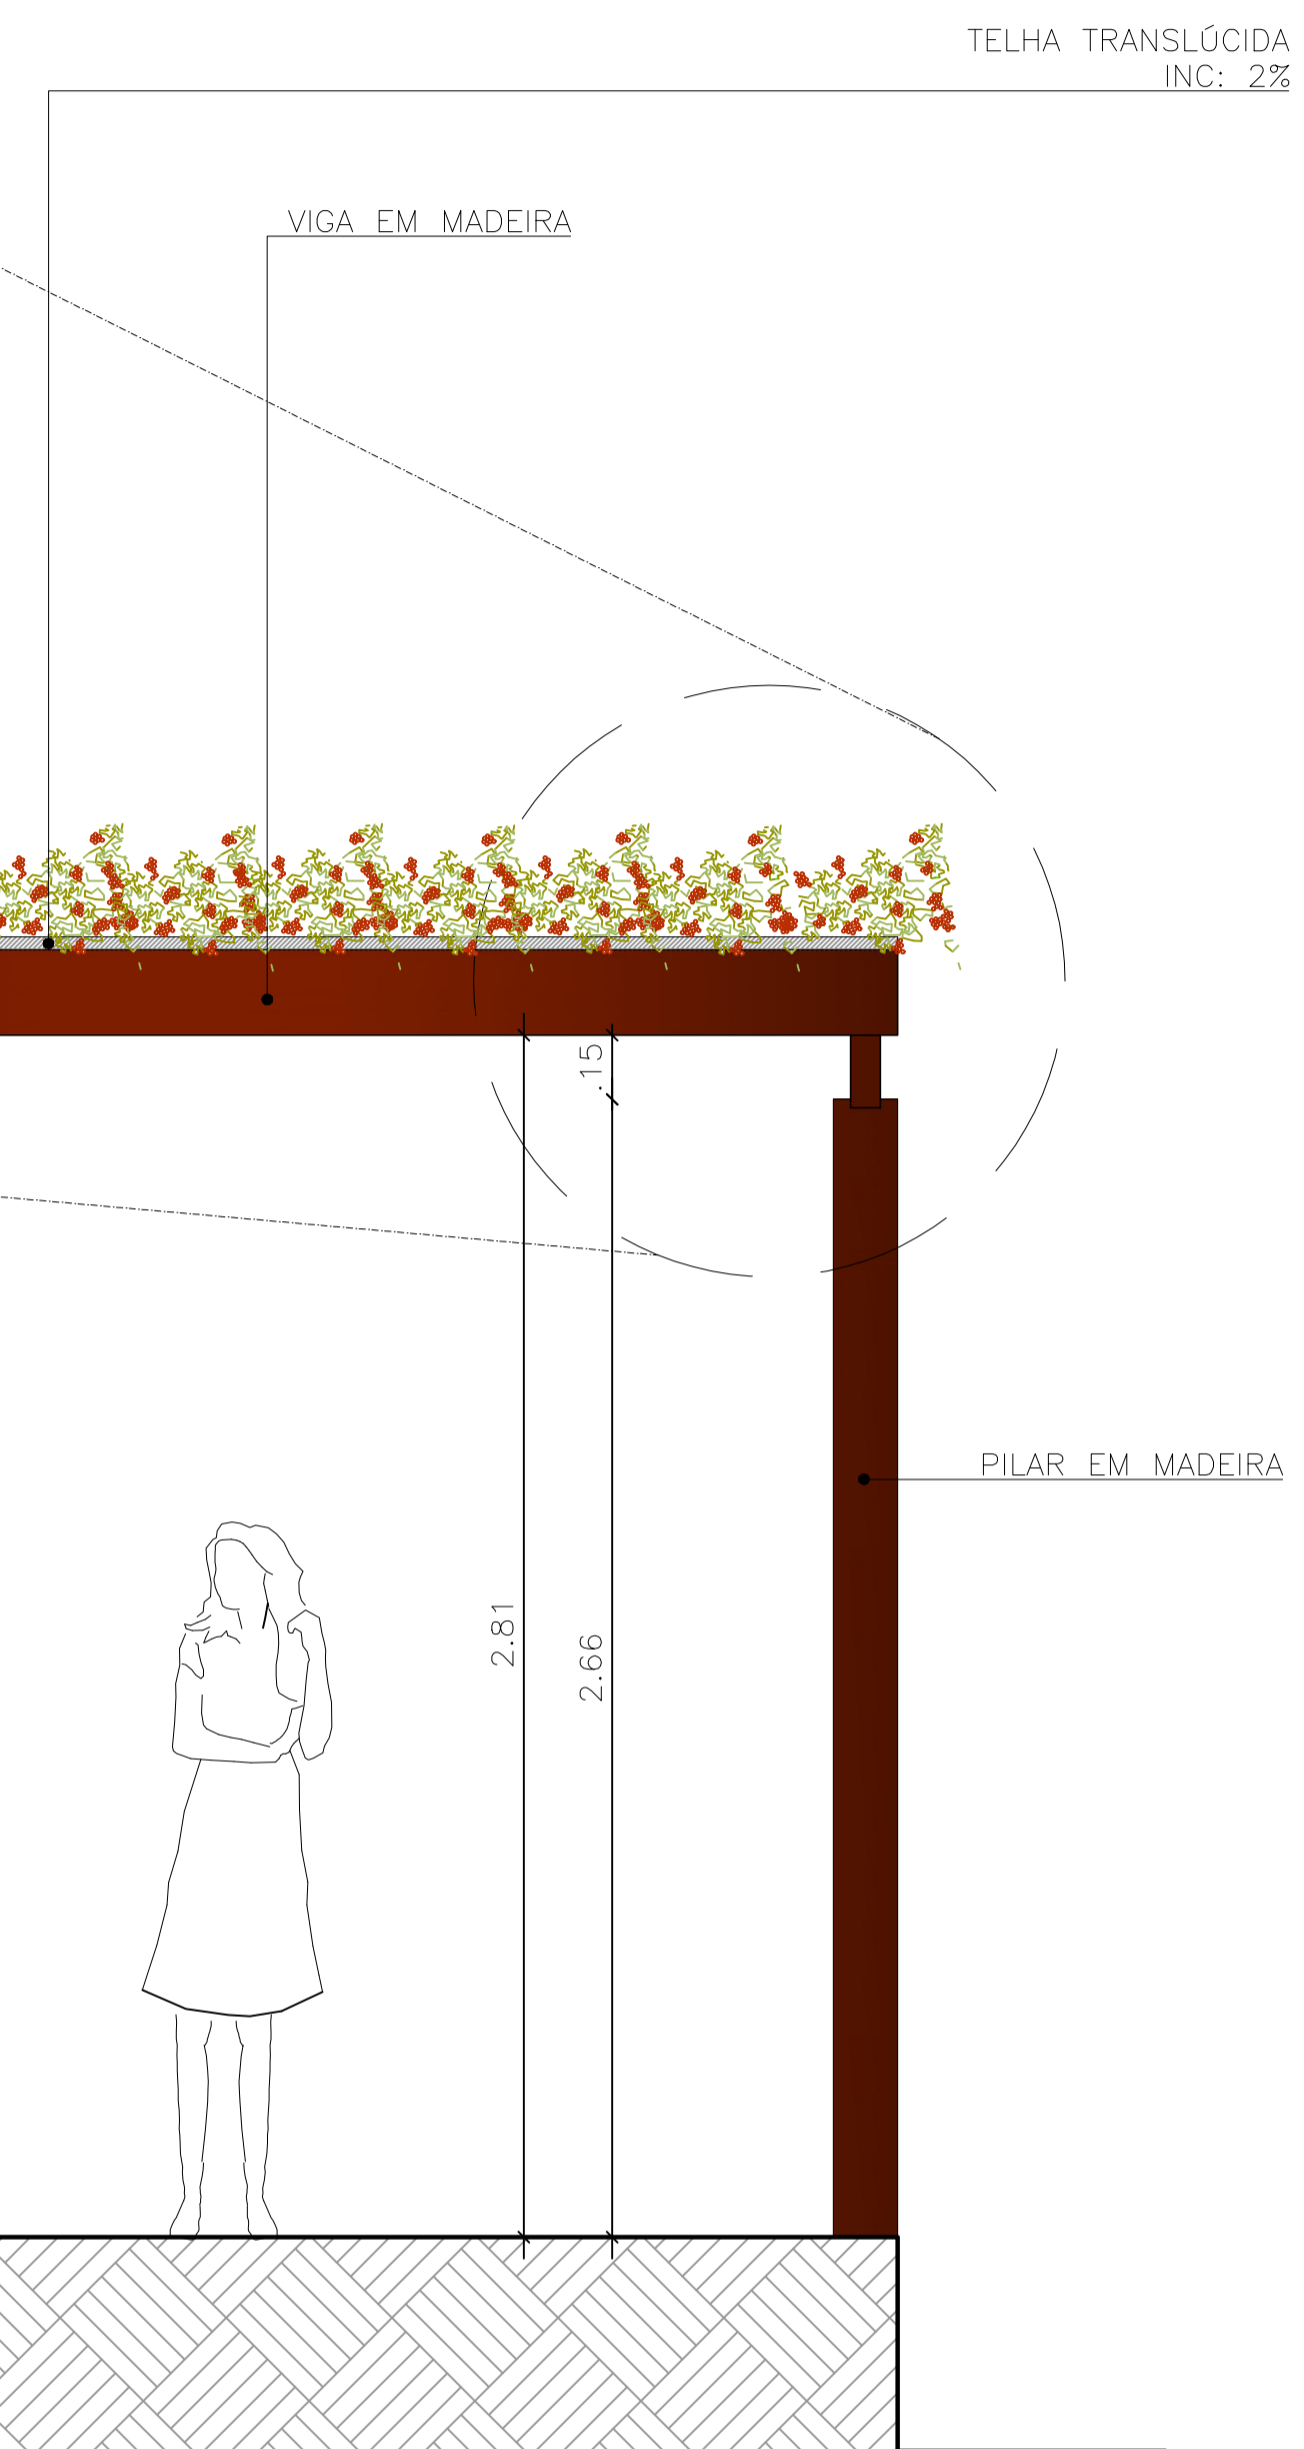
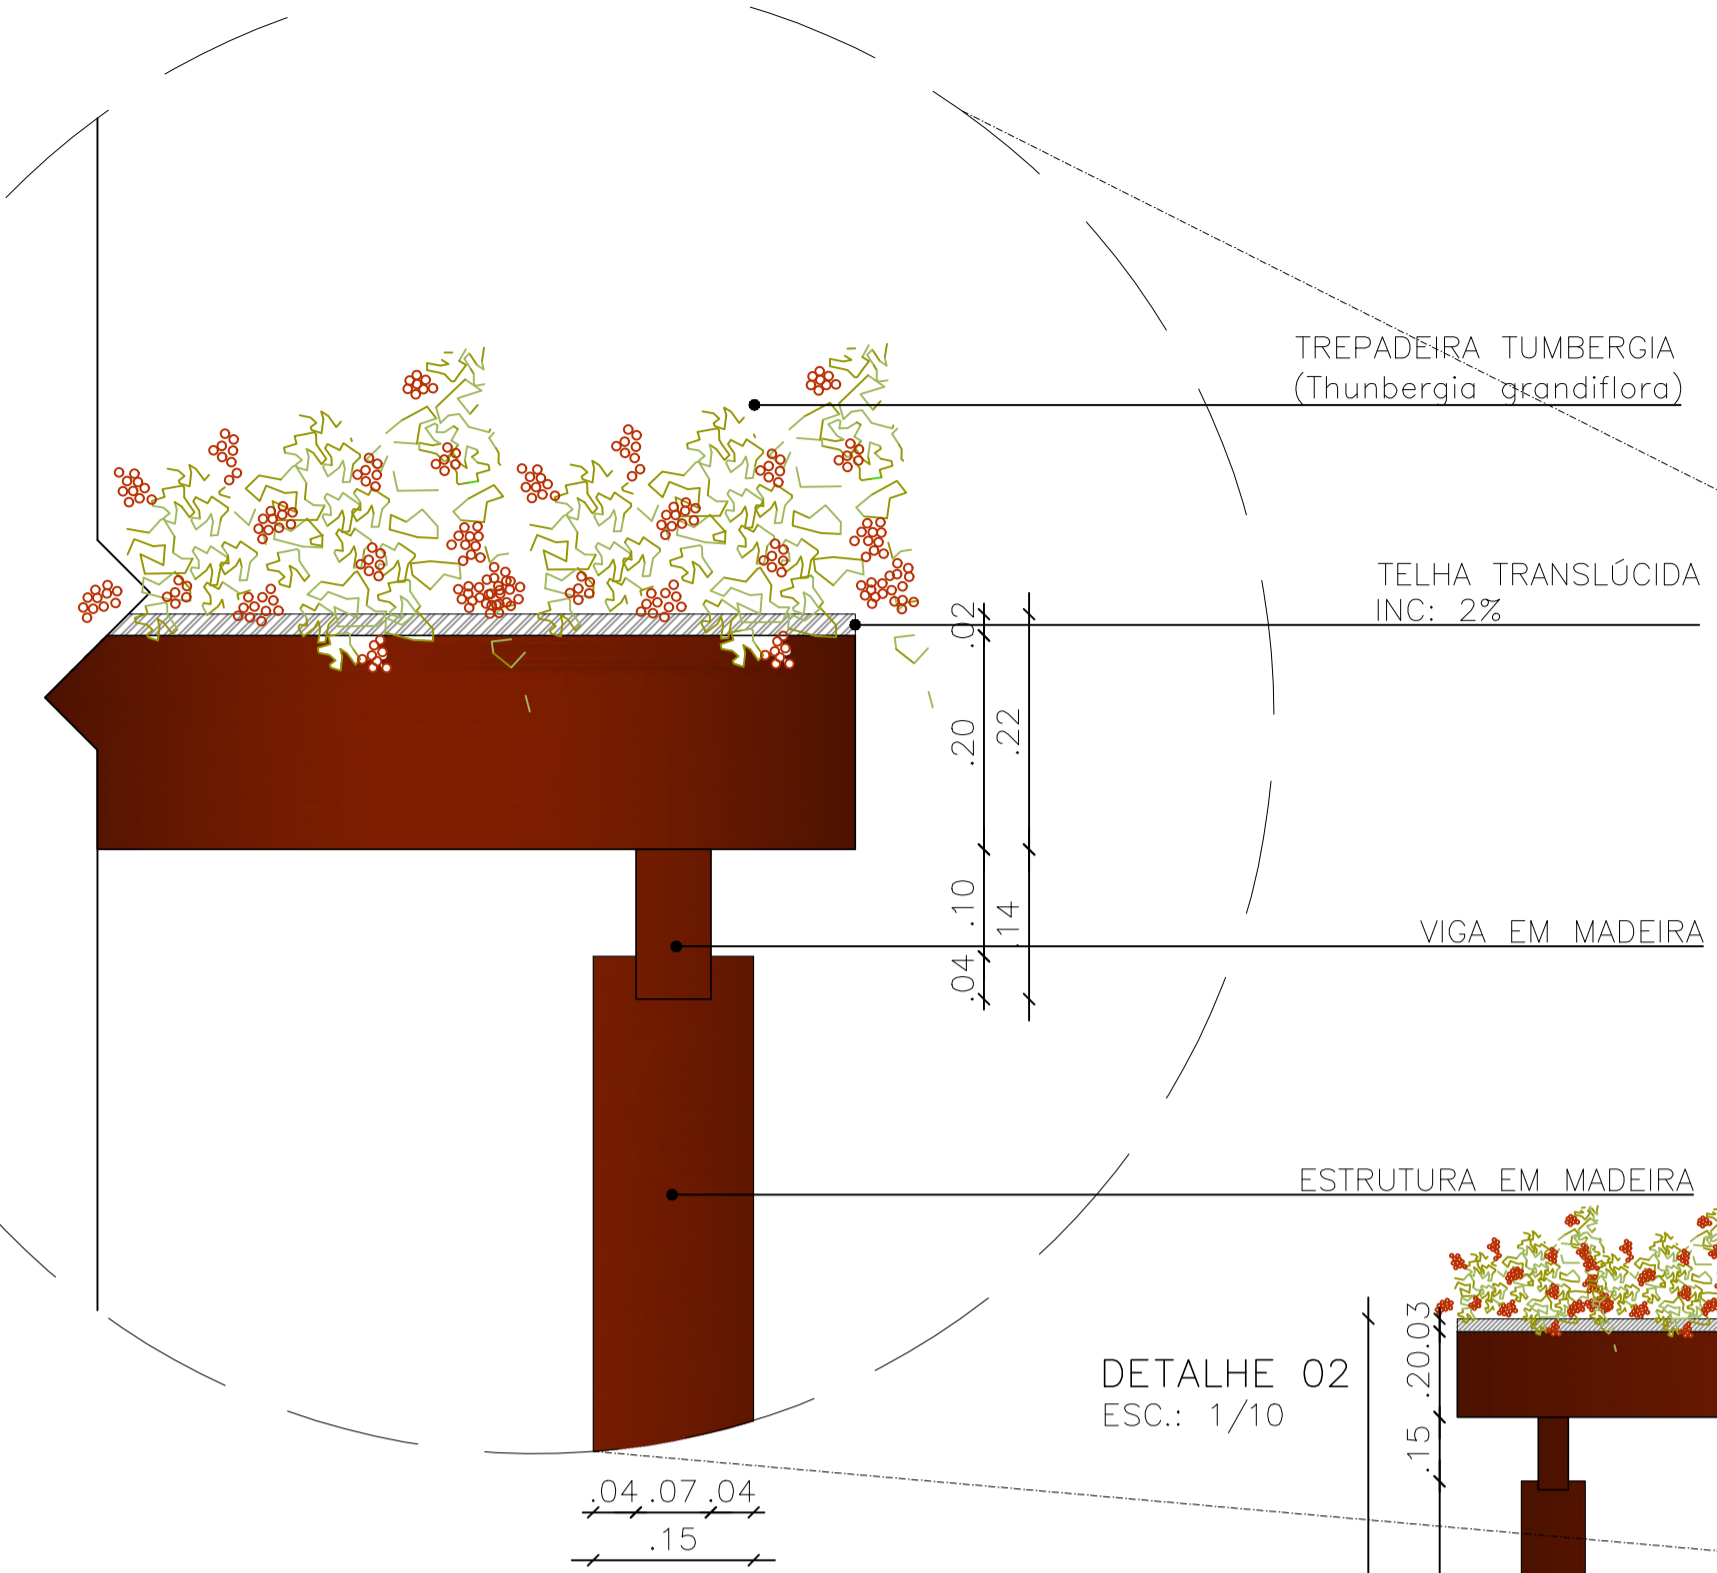


DETALHAMENTO 02 – PERGOLADO

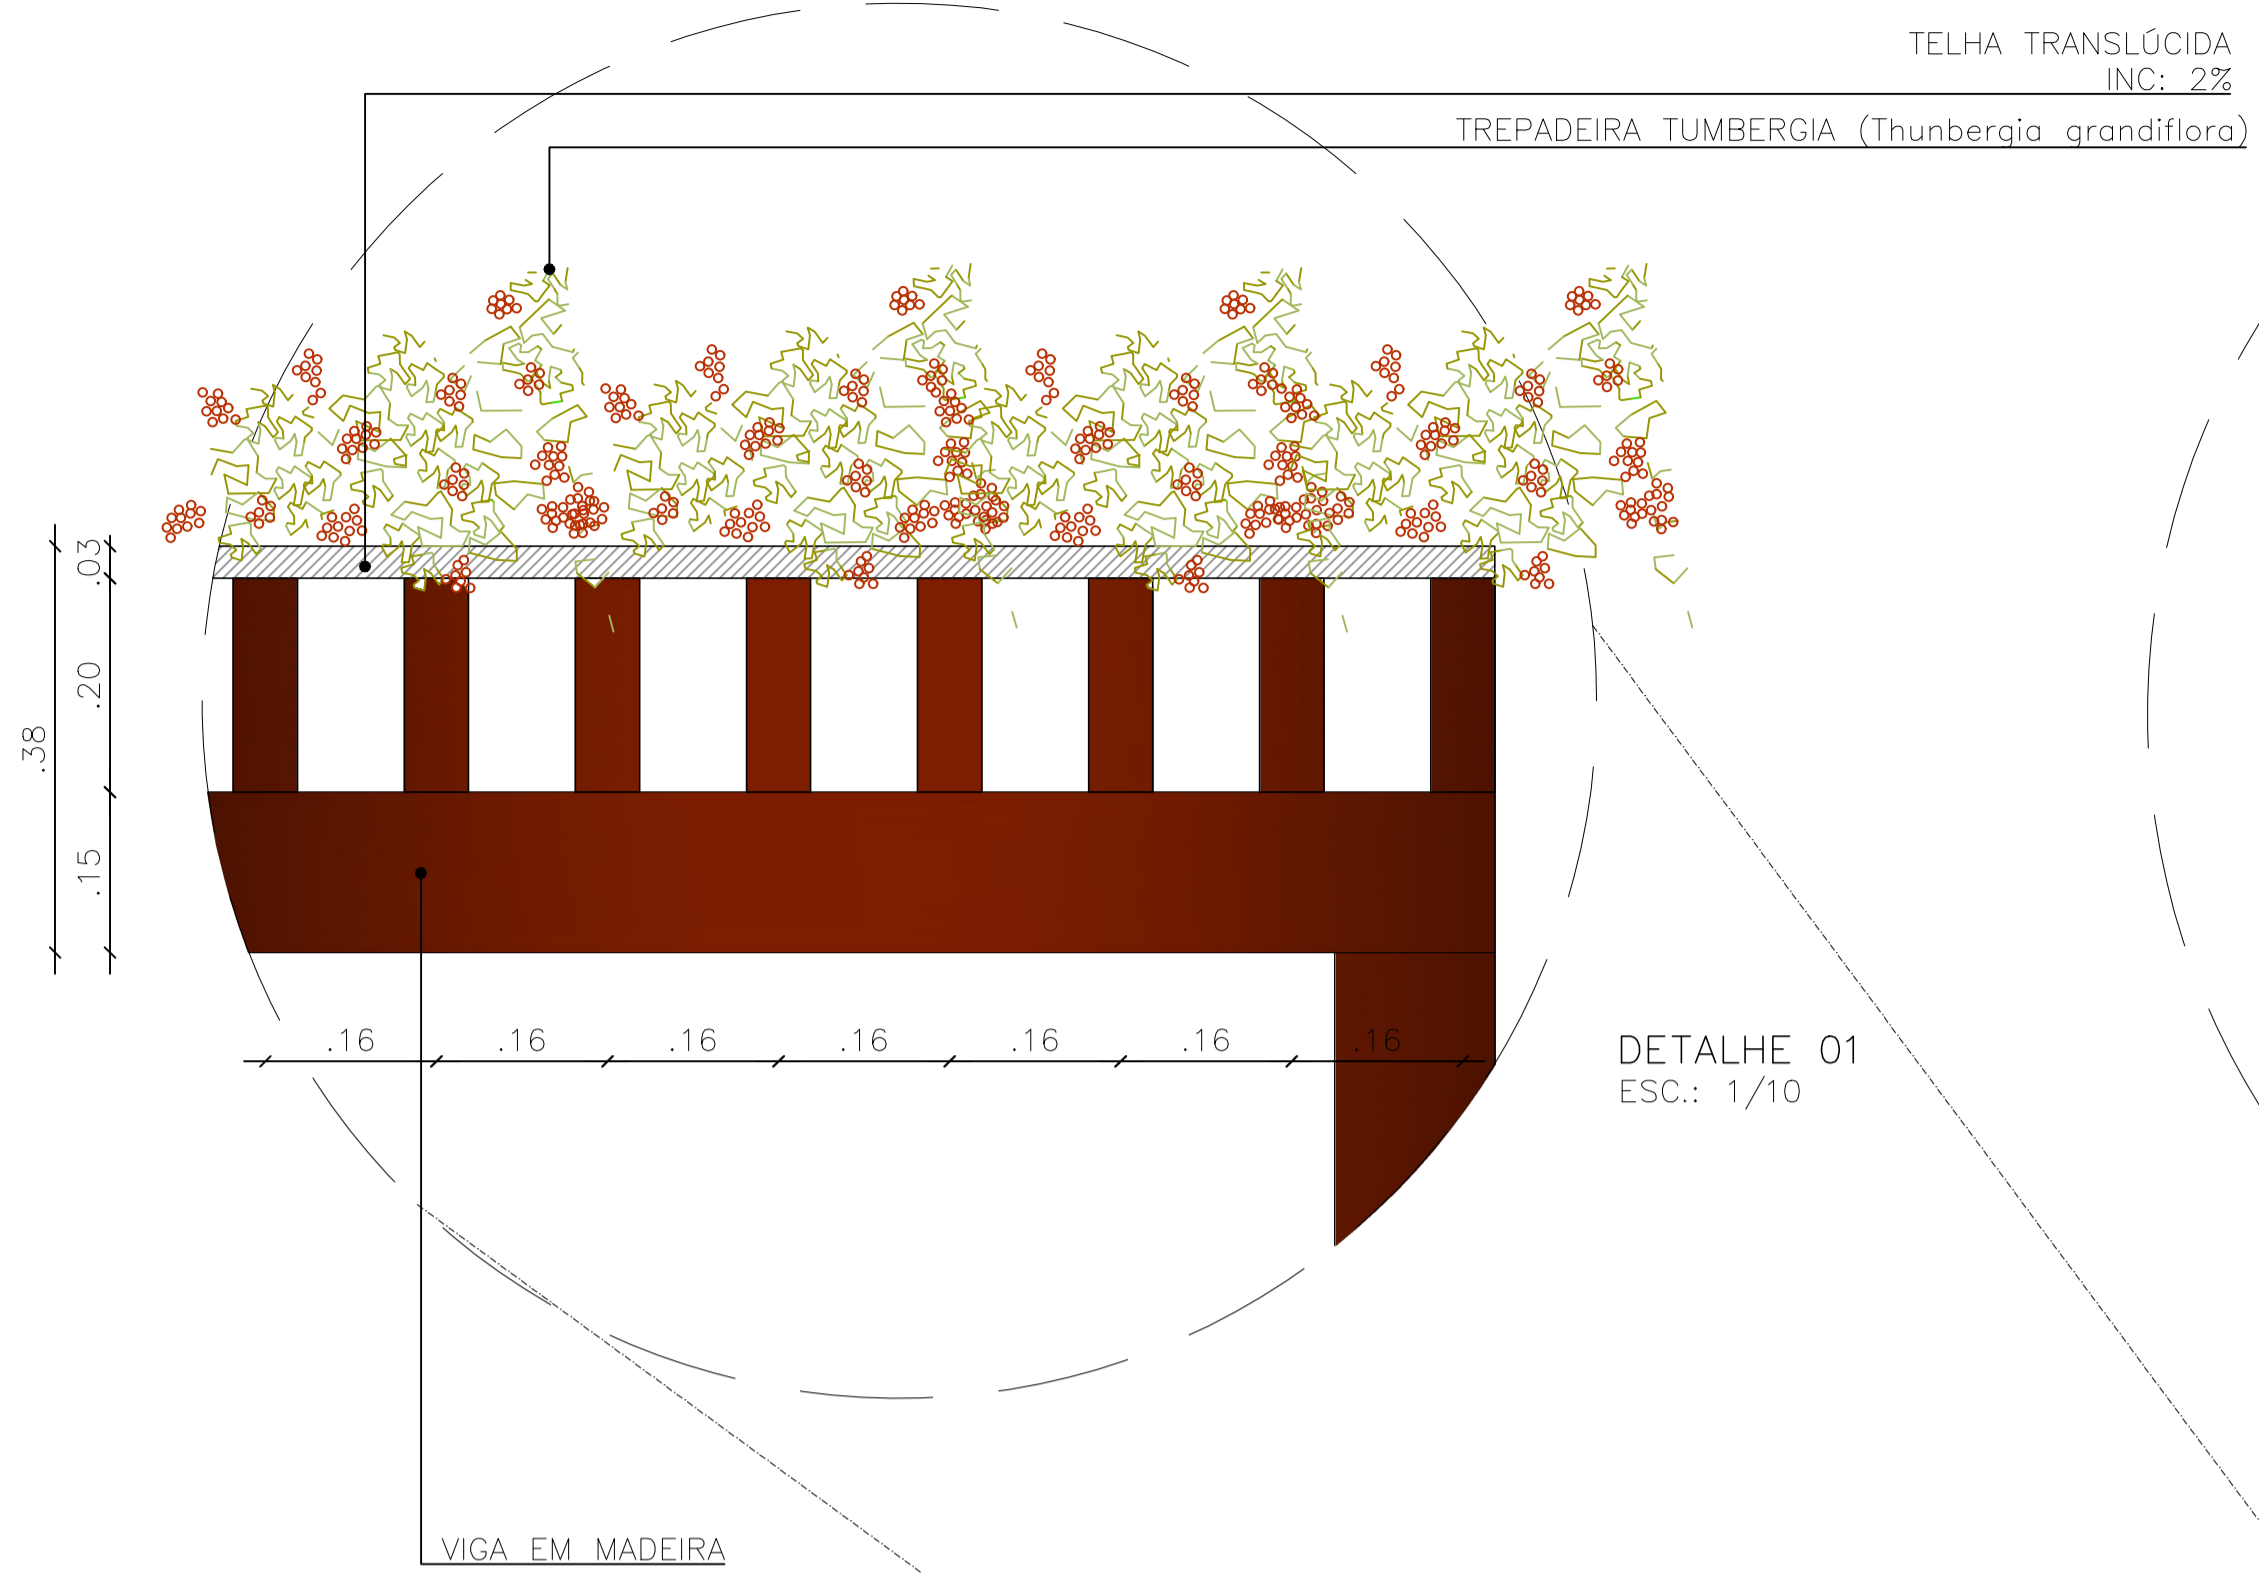

PROJETO DE ARQUITETURA PREFEITURA MUNICIPAL DE OEIRAS - PI			
MUNICÍPIO: CAMPO LARGO/PI		LOCALIDADE: ZONA URBANA	
PROJETO: PROJETO DE AMPLIAÇÃO E REFORMA		ESCALA: INDICADAS	DATA: 2021
ASSUNTO: DETALHAMENTO 02 – PERGOLADO		FORMATO: A3	FOLHA: 08/10