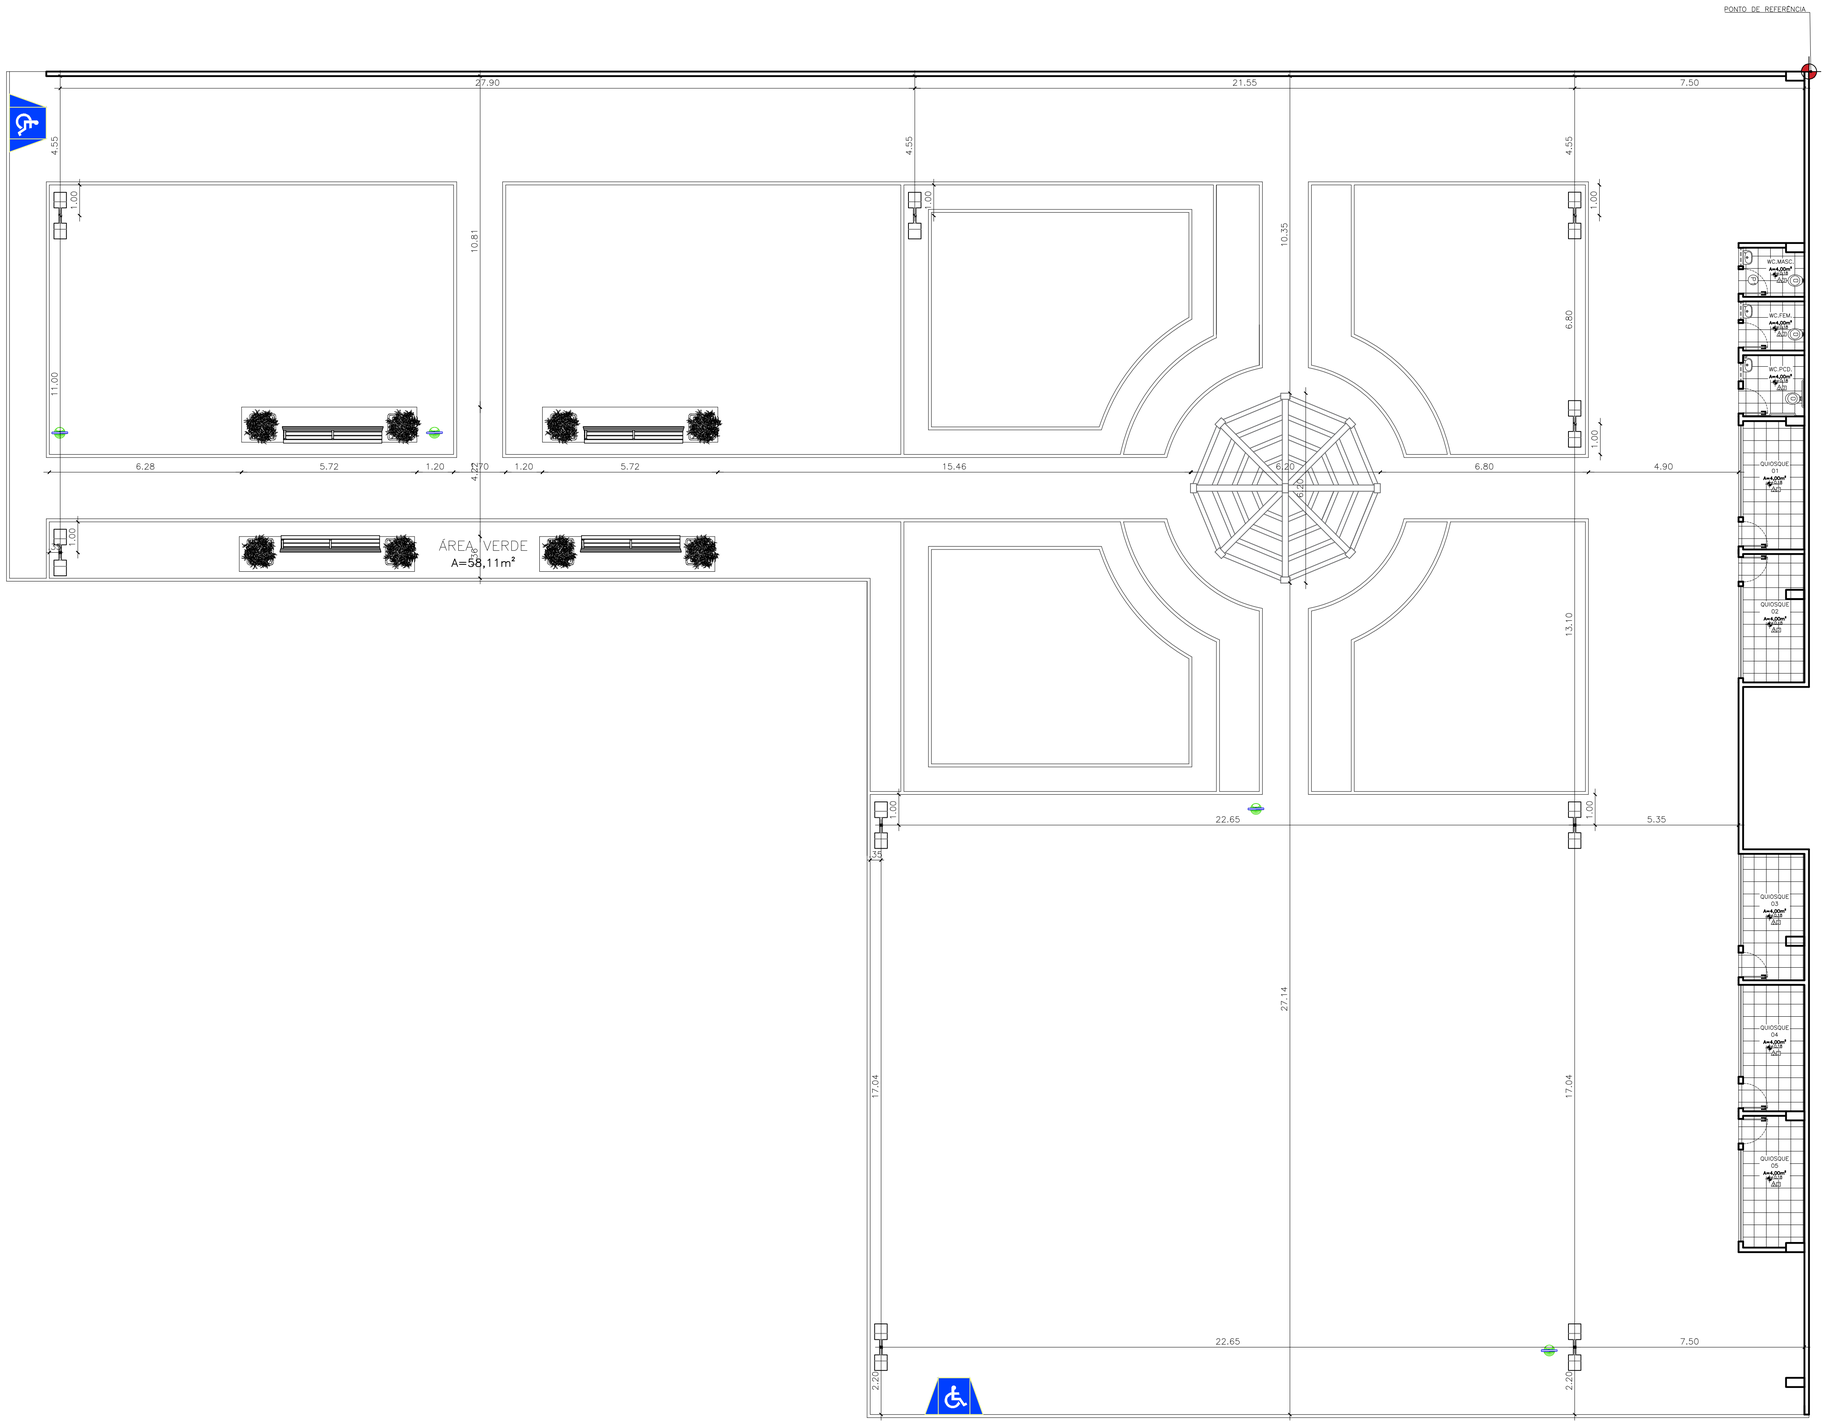

PLANTA DE MOBILIARIO URBANO

ESC.: 1/100

N

O L

S

QUADRO DE ESPECIFICAÇÕES

JANELAS

ESQ.	DIMENSAO (m)	QUANT.	TIPO	MATERIAL
J1	0,60x0,60/1,60m	03	BASCULANTE	ALUMÍNIO E VIDRO
J2	3,00x1,10/1,00m	05	BASCULANTE	ALUMÍNIO E VIDRO

PORTAS

ESQ.	DIMENSAO (m)	QUANT.	TIPO	MATERIAL
P1	0,80x2,10m	07	ABRIR	MADEIRA
P2	0,90x2,10m	01	ABRIR	MADEIRA

QUADRO DE ESPECIFICAÇÕES

PAREDE

TIPO	MATERIAL
1	PINTURA ACRÍLICA NA COR TESOURO PERDIDO, SOBRE O REBOCO
2	REVESTIMENTO CERÂMICO BRANCO 30x40 ATÉ h=1.80M + PINTURA ACRÍLICA NA COR TESOURO PERDIDO, SOBRE O REBOCO

PISO

TIPO	MATERIAL
	CERÂMICA ANTIDERRAPANTE 60x60cm, PEI-5, COR BRANCO GELO
	CERÂMICA ANTIDERRAPANTE 40x40cm, PEI-5, COR BRANCO GELO

QUADRO DE ESPECIFICAÇÕES

LEGENDA	DESCRIÇÃO	QUANT.
	LIXEIRA DE FIBRA DE VIDRO	04
	BANCO DE MADEIRA SOBRE CONCRETO	04
	CONJ. C/ 02 PÉTALAS E LAMP. VAPOR METÁLICO 400W, MONTADO EM POSTE DE CONCRETO CIRCULADO H=12M.	08

PROJETO

CONSTRUÇÃO

CLIENTE

PROJETO DE REFORMA E AMPLIAÇÃO

TITULO

PROPRIETÁRIO

ENDEREÇO DA OBRA

CONTEÚDO

PLANTA DE PISO

ESCALA	DATA	DESENHO	PRANCHA
1/100	MARÇO/2022		07/10