DETALHAMENTO PORTAL DE ENTRADA – CAMPO LARGO / PIAUÍ

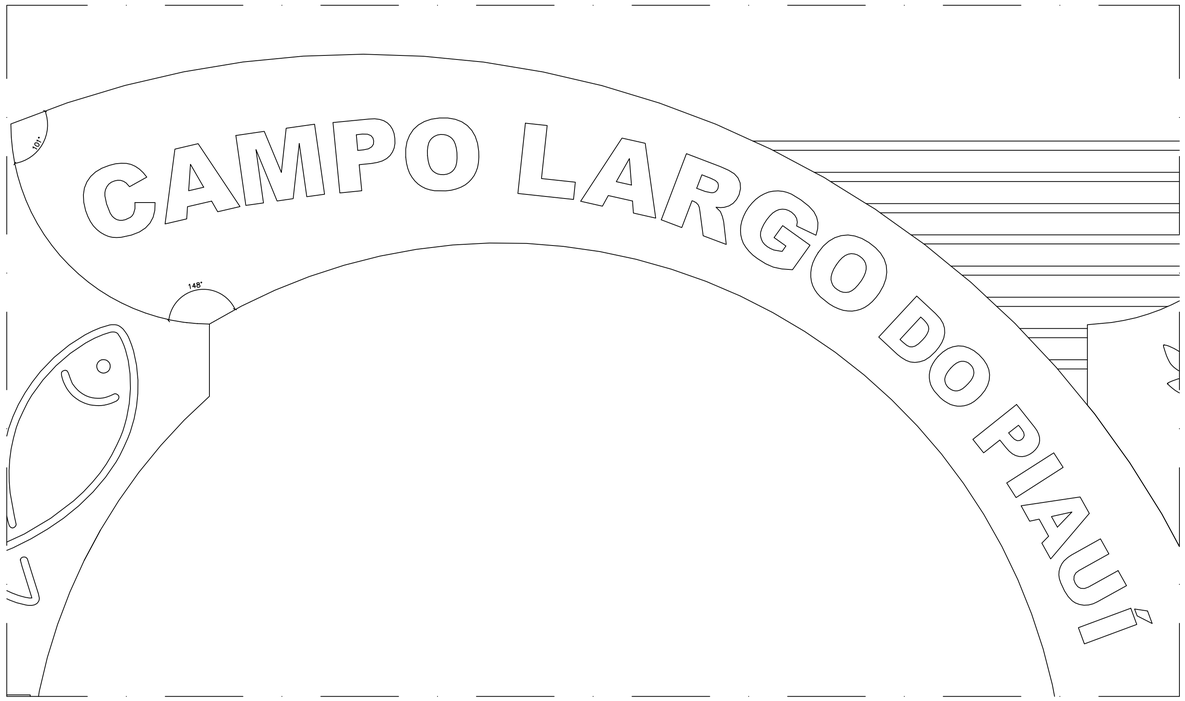

VISTA FRONTAL – LETREIRO LUMINOSO "CAMPO LARGO DO PIAUÍ"
ESC.: 1/50

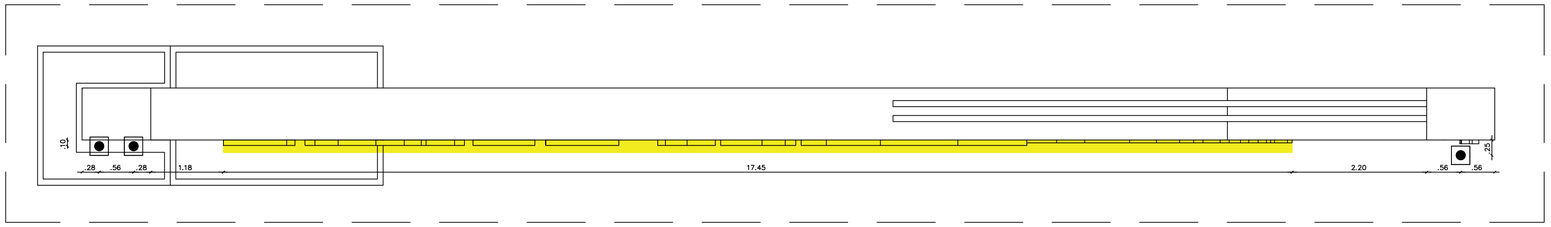

PLANTA DE LUMINÁRIAS
ESC.: 1/50

Jullyano Bald Coelho de Oliveira
Engenheiro Civil
CREA: 1916147704

QUADRO DE ESPECIFICAÇÕES

SÍMBOLO	DESCRIÇÃO	QUANT.
●	SPOT BALIZADOR EMBUTIR CHÃO BRANCO FRIO	03
▬	LETREIRO LUMINOSO BRANCO FRIO	-----

PROJETO

CONSTRUÇÃO

CLIENTE

PROJETO DE ARQUITETURA

TÍTULO
PROJETO DO PORTAL DE ENTRADA DA CIDADE DE CAMPO LARGO-PI

PROPRIETÁRIO
PREFEITURA MUNICIPAL DE CAMPO LARGO - PIAUÍ

ENDEREÇO DA OBRA
ZONA RURAL

CONTEÚDO
DETALHE LETREIRO LUMINOSO | PLANTA DE LUMINÁRIAS

ESCALA	DATA	DESENHO	PRANCHA
1/50	OUTUBRO/2021	INGRID FRANÇA	06 /11