DETALHAMENTO PORTAL DE ENTRADA – CAMPO LARGO / PIAUÍ

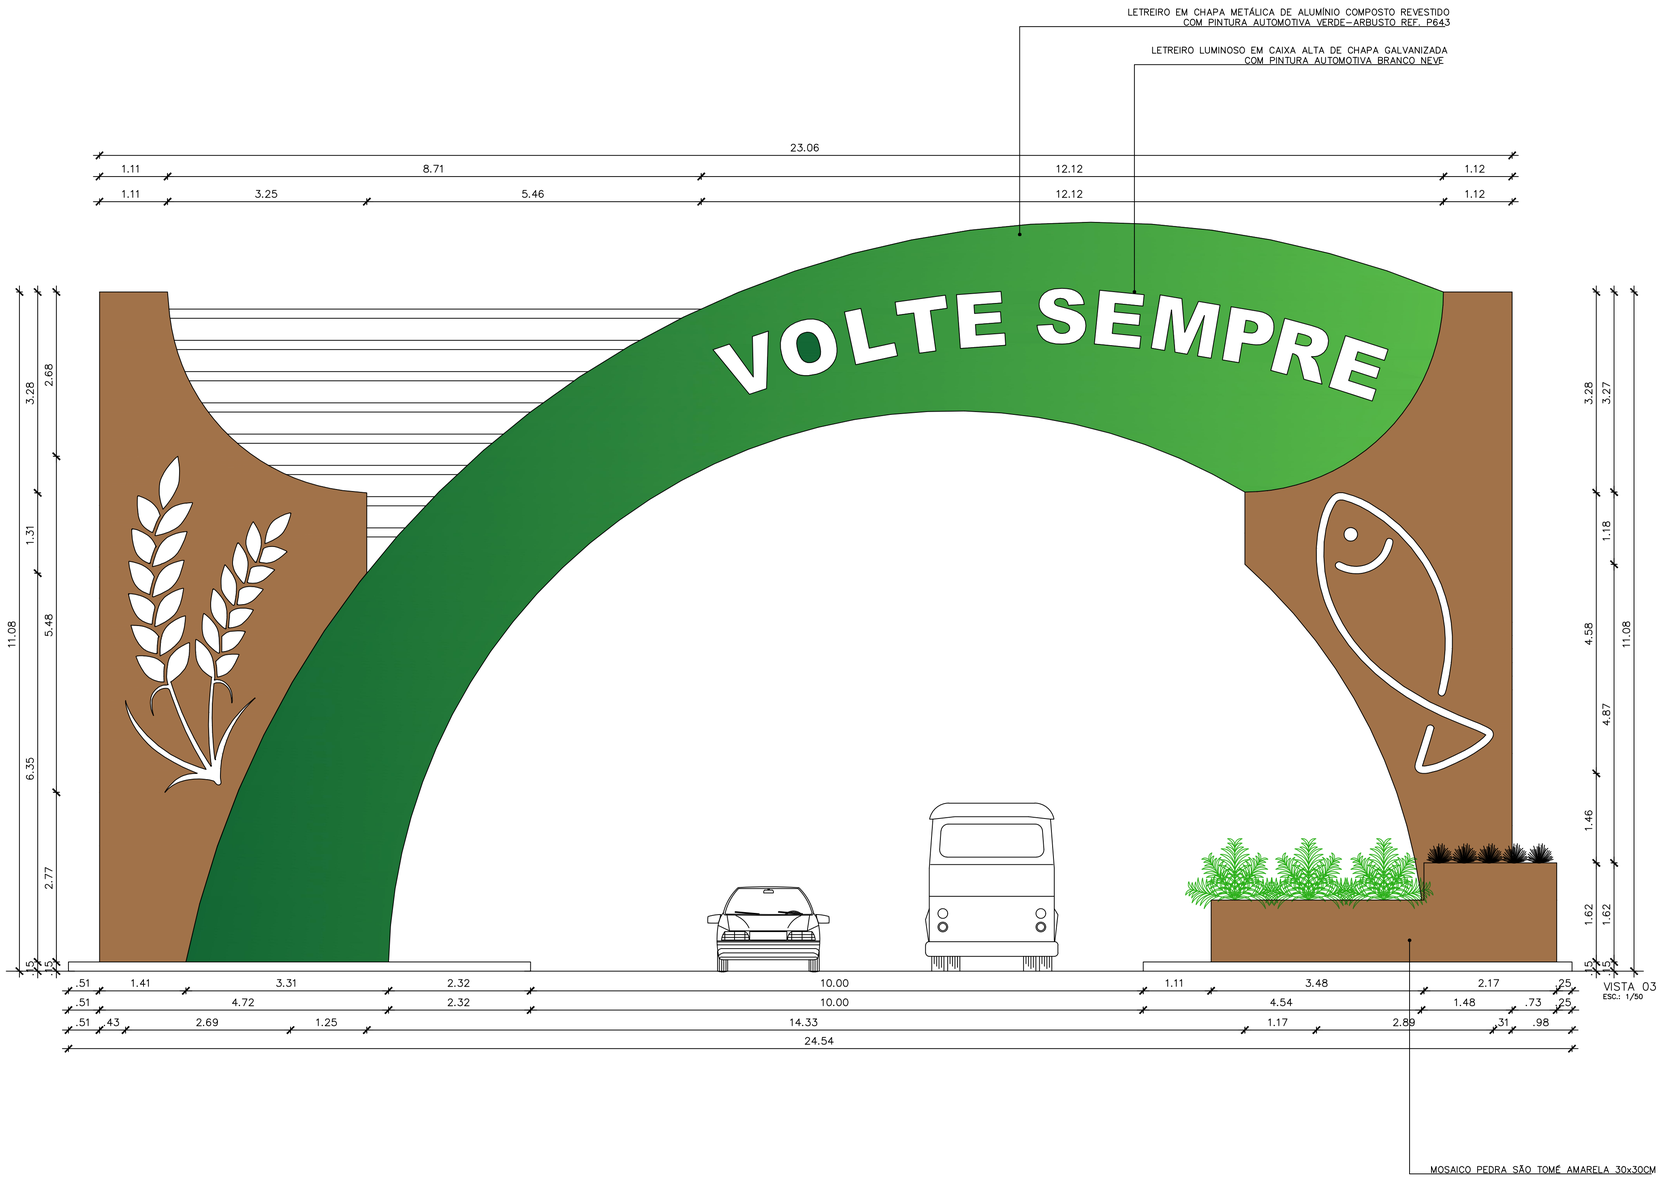

VISTA 03
ESC.: 1/50

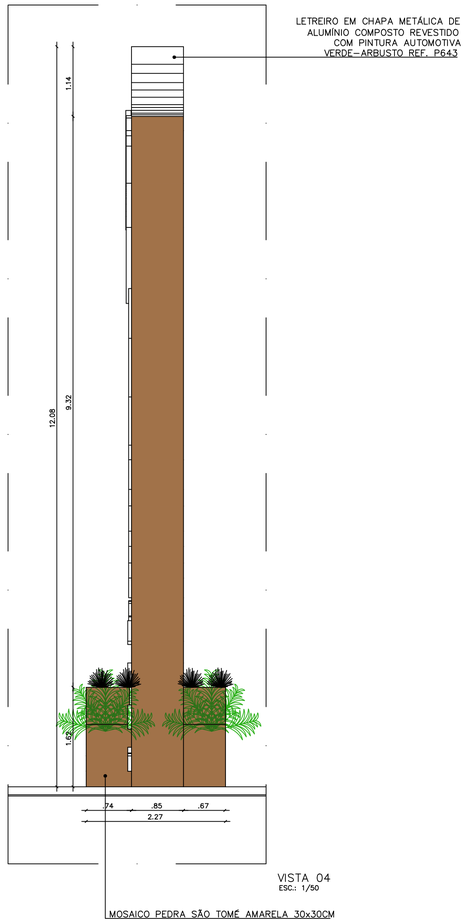

VISTA 04
ESC.: 1/50

Jullyano Bela Coelho de Oliveira
Engenheiro Civil
CREA: 1916147704

PROJETO

CONSTRUÇÃO

CLIENTE

PROJETO DE ARQUITETURA

TÍTULO
PROJETO DO PORTAL DE ENTRADA DA CIDADE DE CAMPO LARGO-PI

PROPRIETÁRIO
PREFEITURA MUNICIPAL DE CAMPO LARGO - PIAUÍ

ENDEREÇO DA OBRA
ZONA RURAL

CONTEÚDO
VISTAS

ESCALA	DATA	DESENHO	PRANCHA
INDICADA	OUTUBRO/2021	INGRID FRANÇA	05 /08