DETALHAMENTO PORTAL DE ENTRADA – CAMPO LARGO / PIAUÍ

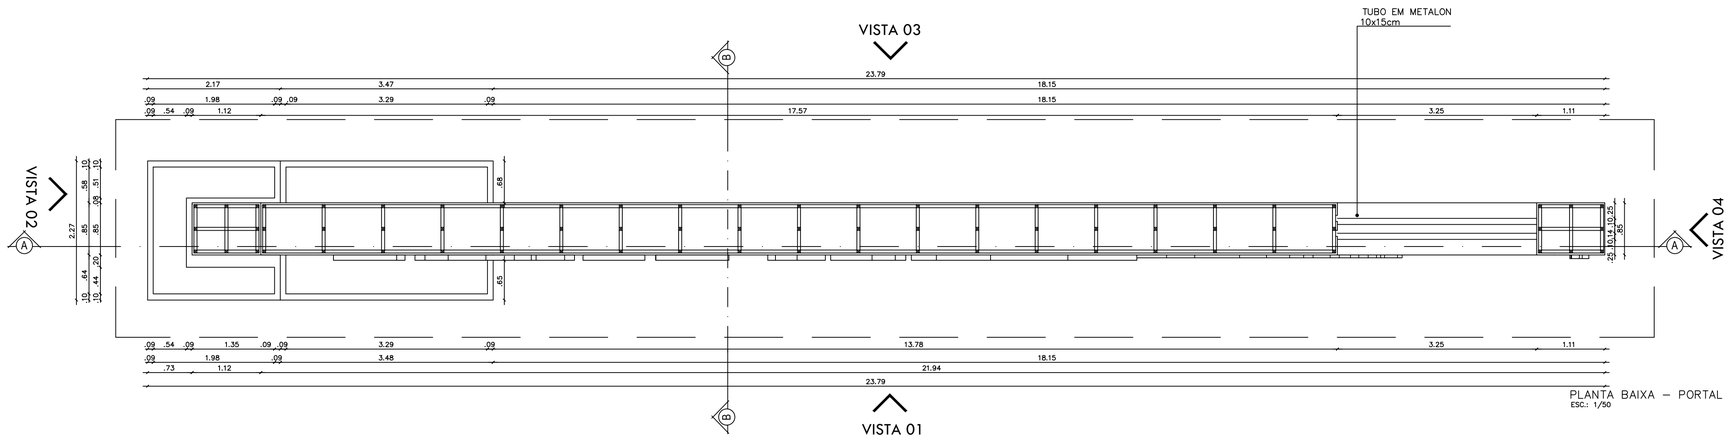

PLANTA BAIXA – PORTAL
ESC.: 1/50

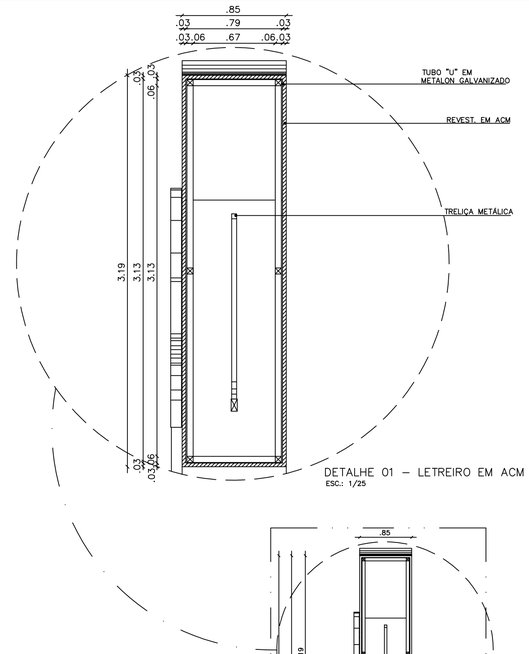

DETALHE 01 – LETREIRO EM ACM
ESC.: 1/25

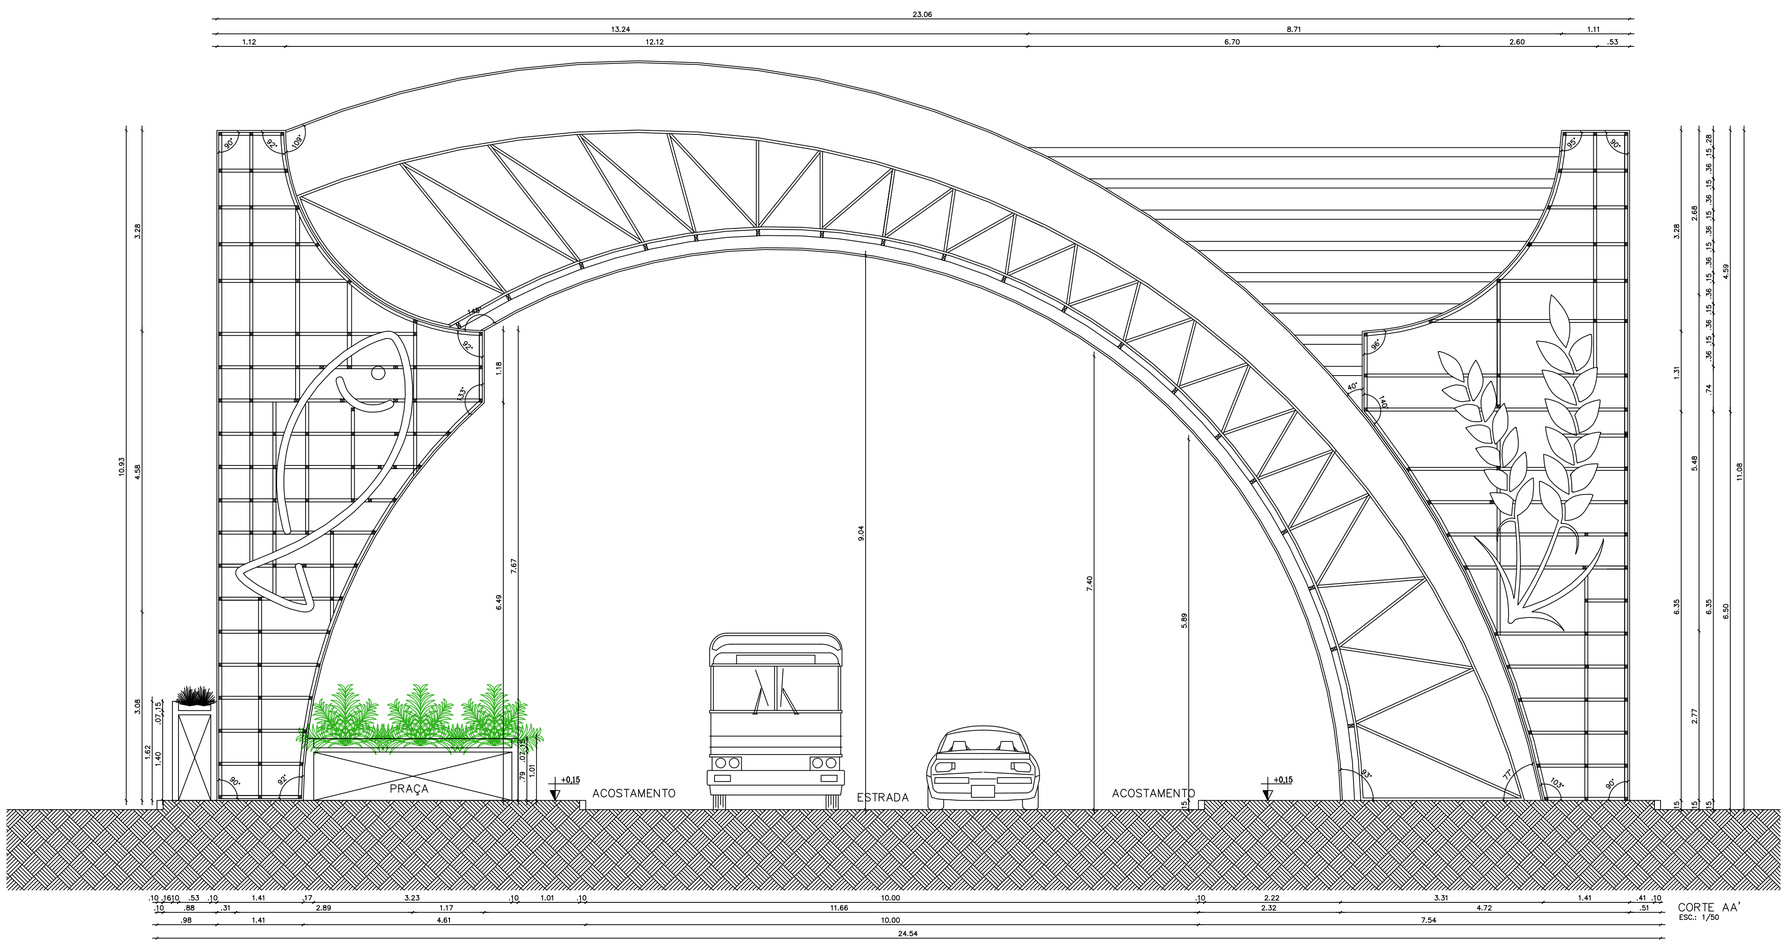

CORTE AA'
ESC.: 1/50

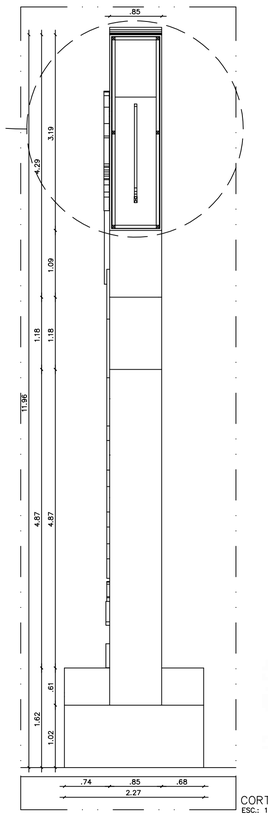

CORTE BB'
ESC.: 1/50

Jullyano Belo Coelho de Oliveira
Engenheiro Civil
CREA: 1916147704

PROJETO	
CONSTRUÇÃO	
CLIENTE	

PROJETO DE ARQUITETURA

TÍTULO
PROJETO DO PORTAL DE ENTRADA DA CIDADE DE CAMPO LARGO-PI

PROPRIETÁRIO
PREFEITURA MUNICIPAL DE CAMPO LARGO - PIAUÍ

ENDEREÇO DA OBRA
ZONA RURAL

CONTEÚDO
PLANTA BAIXA | CORTES | DETALHE

ESCALA	DATA	DESENHO	PRANCHA
INDICADA	OUTUBRO/2021	INGRID FRANÇA	03 /08