


D/1 TRAÇADO HORIZONTAL
Escala: 1/1.000

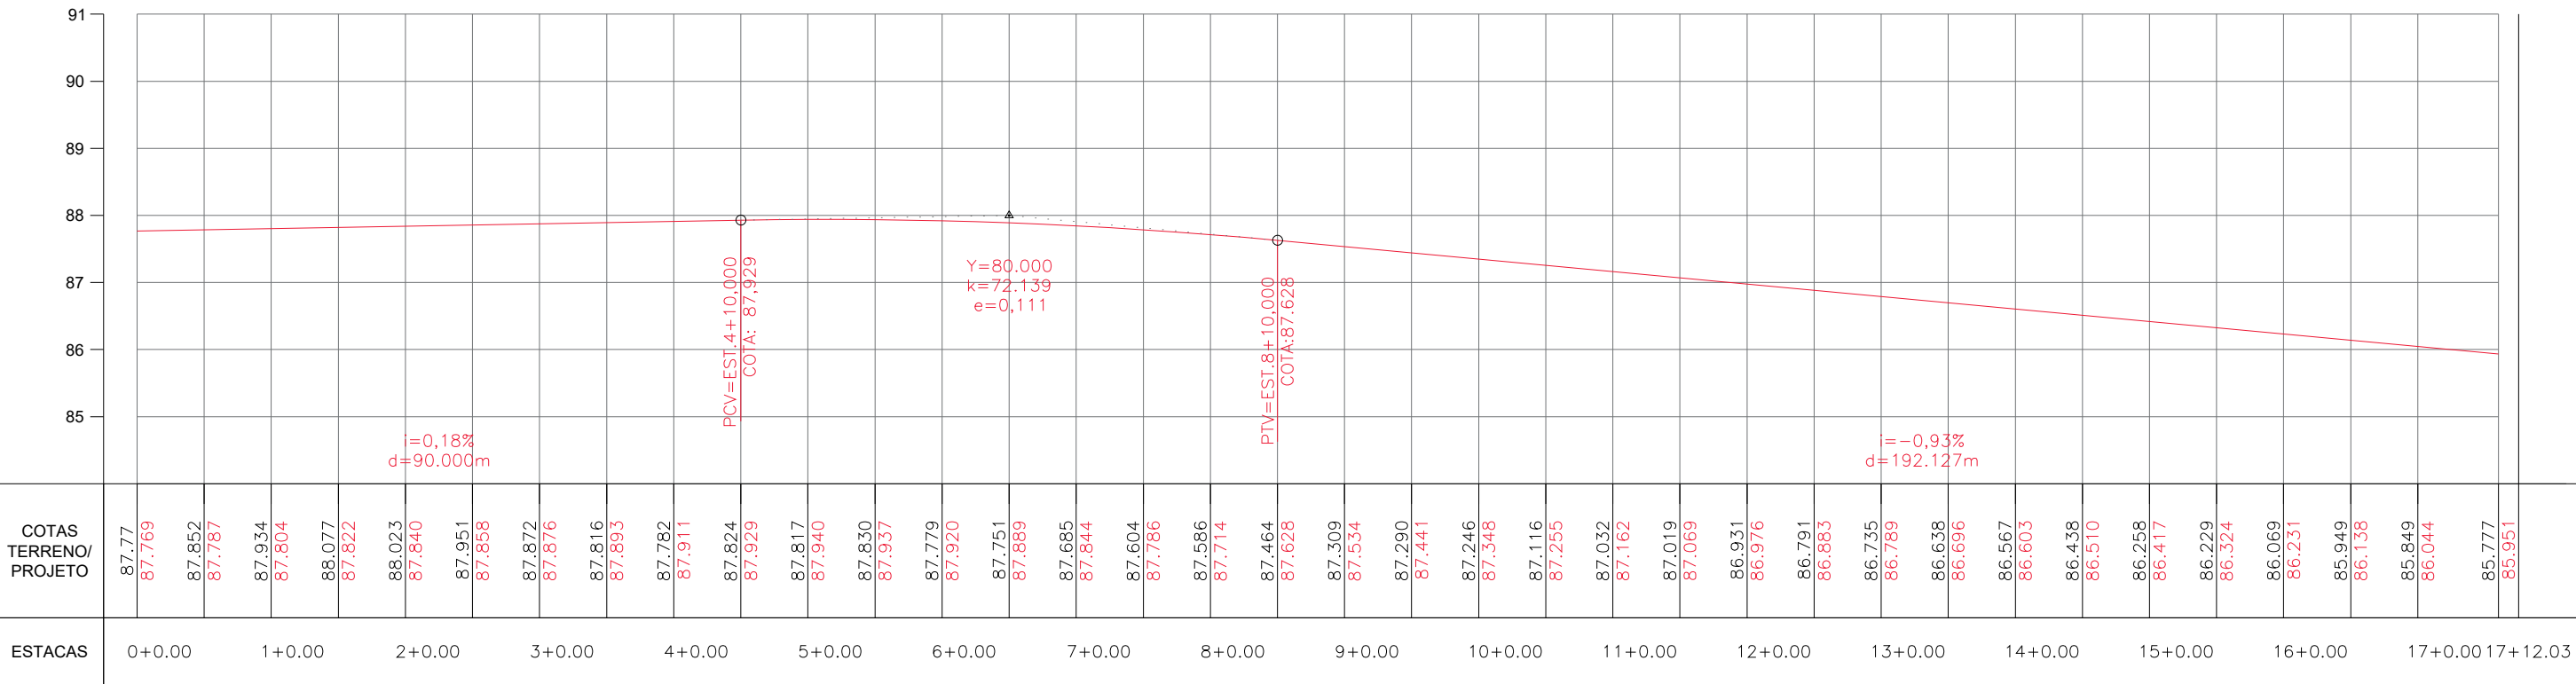

D/2 PERFIL LONGITUDINAL
Escala: 1/1.000

WHITE	0.1
RED	0.1
YELLOW	0.2
GREEN	0.3
CYAN	0.4
BLUE	0.5
MARGENTA	0.6
COR 12	0.1 col.
COR 30	0.1 col.
COR 38	0.1 col.
COR 40	0.1 col.
COR 94	0.2 col.
COR 150	0.3 col.
COR 250	0.1 col.

LEGENDA

- - POSTE
- - ÁRVORE
- MEIO FIO DE CONTENÇÃO
- MEIO FIO A IMPLANTAR
- SARJETA DUPLA
- MURO
- - - CERCA
- - - EIXO
- xxx.xxx | - ESTACA
- - EDIFICAÇÕES
- - CALÇADA EXISTENTE
- - CALÇADA A DEMOLIR
- GREIDE (TERRENO)
- GREIDE (PROJETO)
- - SENTIDO DAS ÁGUAS
- ♿ - RAMPA PARA ACESSIBILIDADE
- ▬ - FAIXA DE PEDESTRE
- ▬ - CALÇADA A IMPLANTAR
- ▬ - RUA A PAVIMENTAR
- ▬ - RUAS ASFALTADAS
- ▬ - PAVIMENTAÇÃO EXISTENTE

COMPANHIA DE DESENVOLVIMENTO DOS VALES DO SÃO FRANCISCO E DO PARNAÍBA - CODEVASF

TÍTULO
**PAVIMENTAÇÃO EM PARALELEPÍPEDO
CONVÊNIO: 919470/2021**

ENDEREÇO DA OBRA
**RUA PROJETADA III - POVOADO COSTA
MUNICÍPIO DE CAMPO LARGO DO PIAUÍ**

CONTEÚDO
TRAÇADO HORIZONTAL - PERFIL LONGITUDINAL

RESPONSÁVEL TÉCNICO:	COMPRIMENTO: 352,03m	LARGURA: 5,00m	ÁREA: 1.760,15m ²
	DATA: 2022	PRANCHA: PG05 /06	

Carlos Eduardo Sousa de Araújo
 Eng. Civil Fiscal
 CREA : 33380 - RPN : 1917724560
 PREFEITURA MUN. DE CAMPO LARGO DO PI