





BRASIL

ESTADO DO PIAUÍ

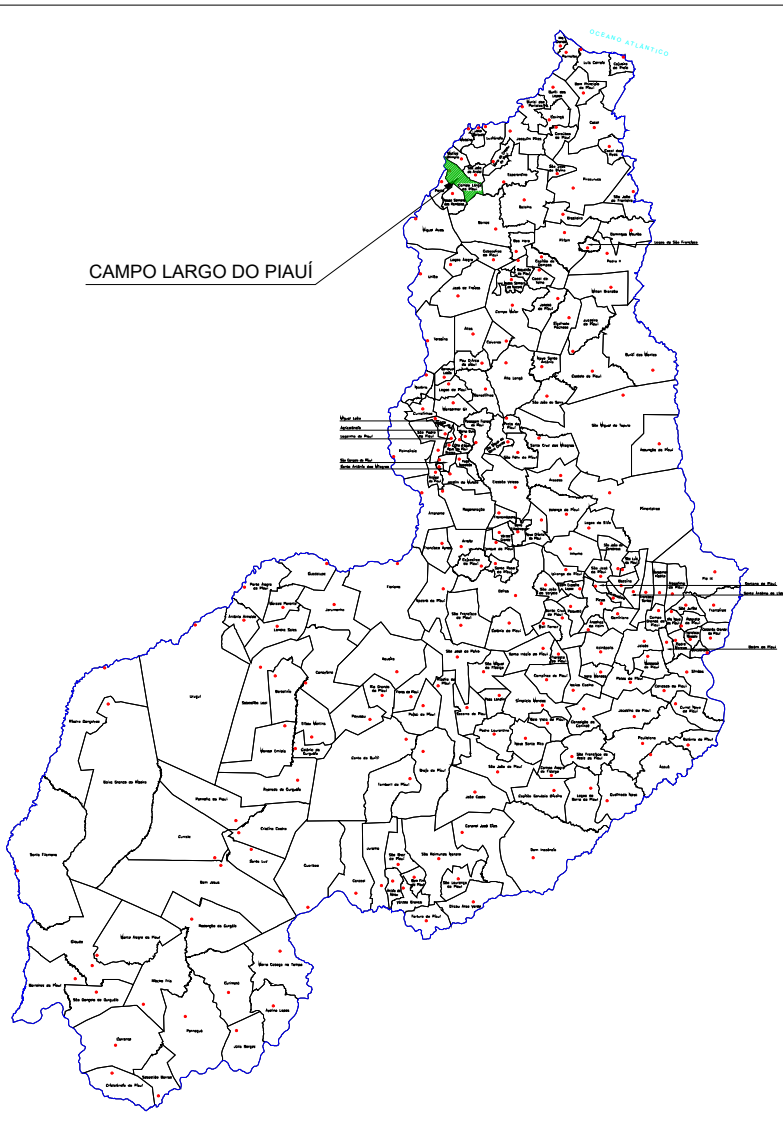

CAMPO LARGO DO PIAUÍ

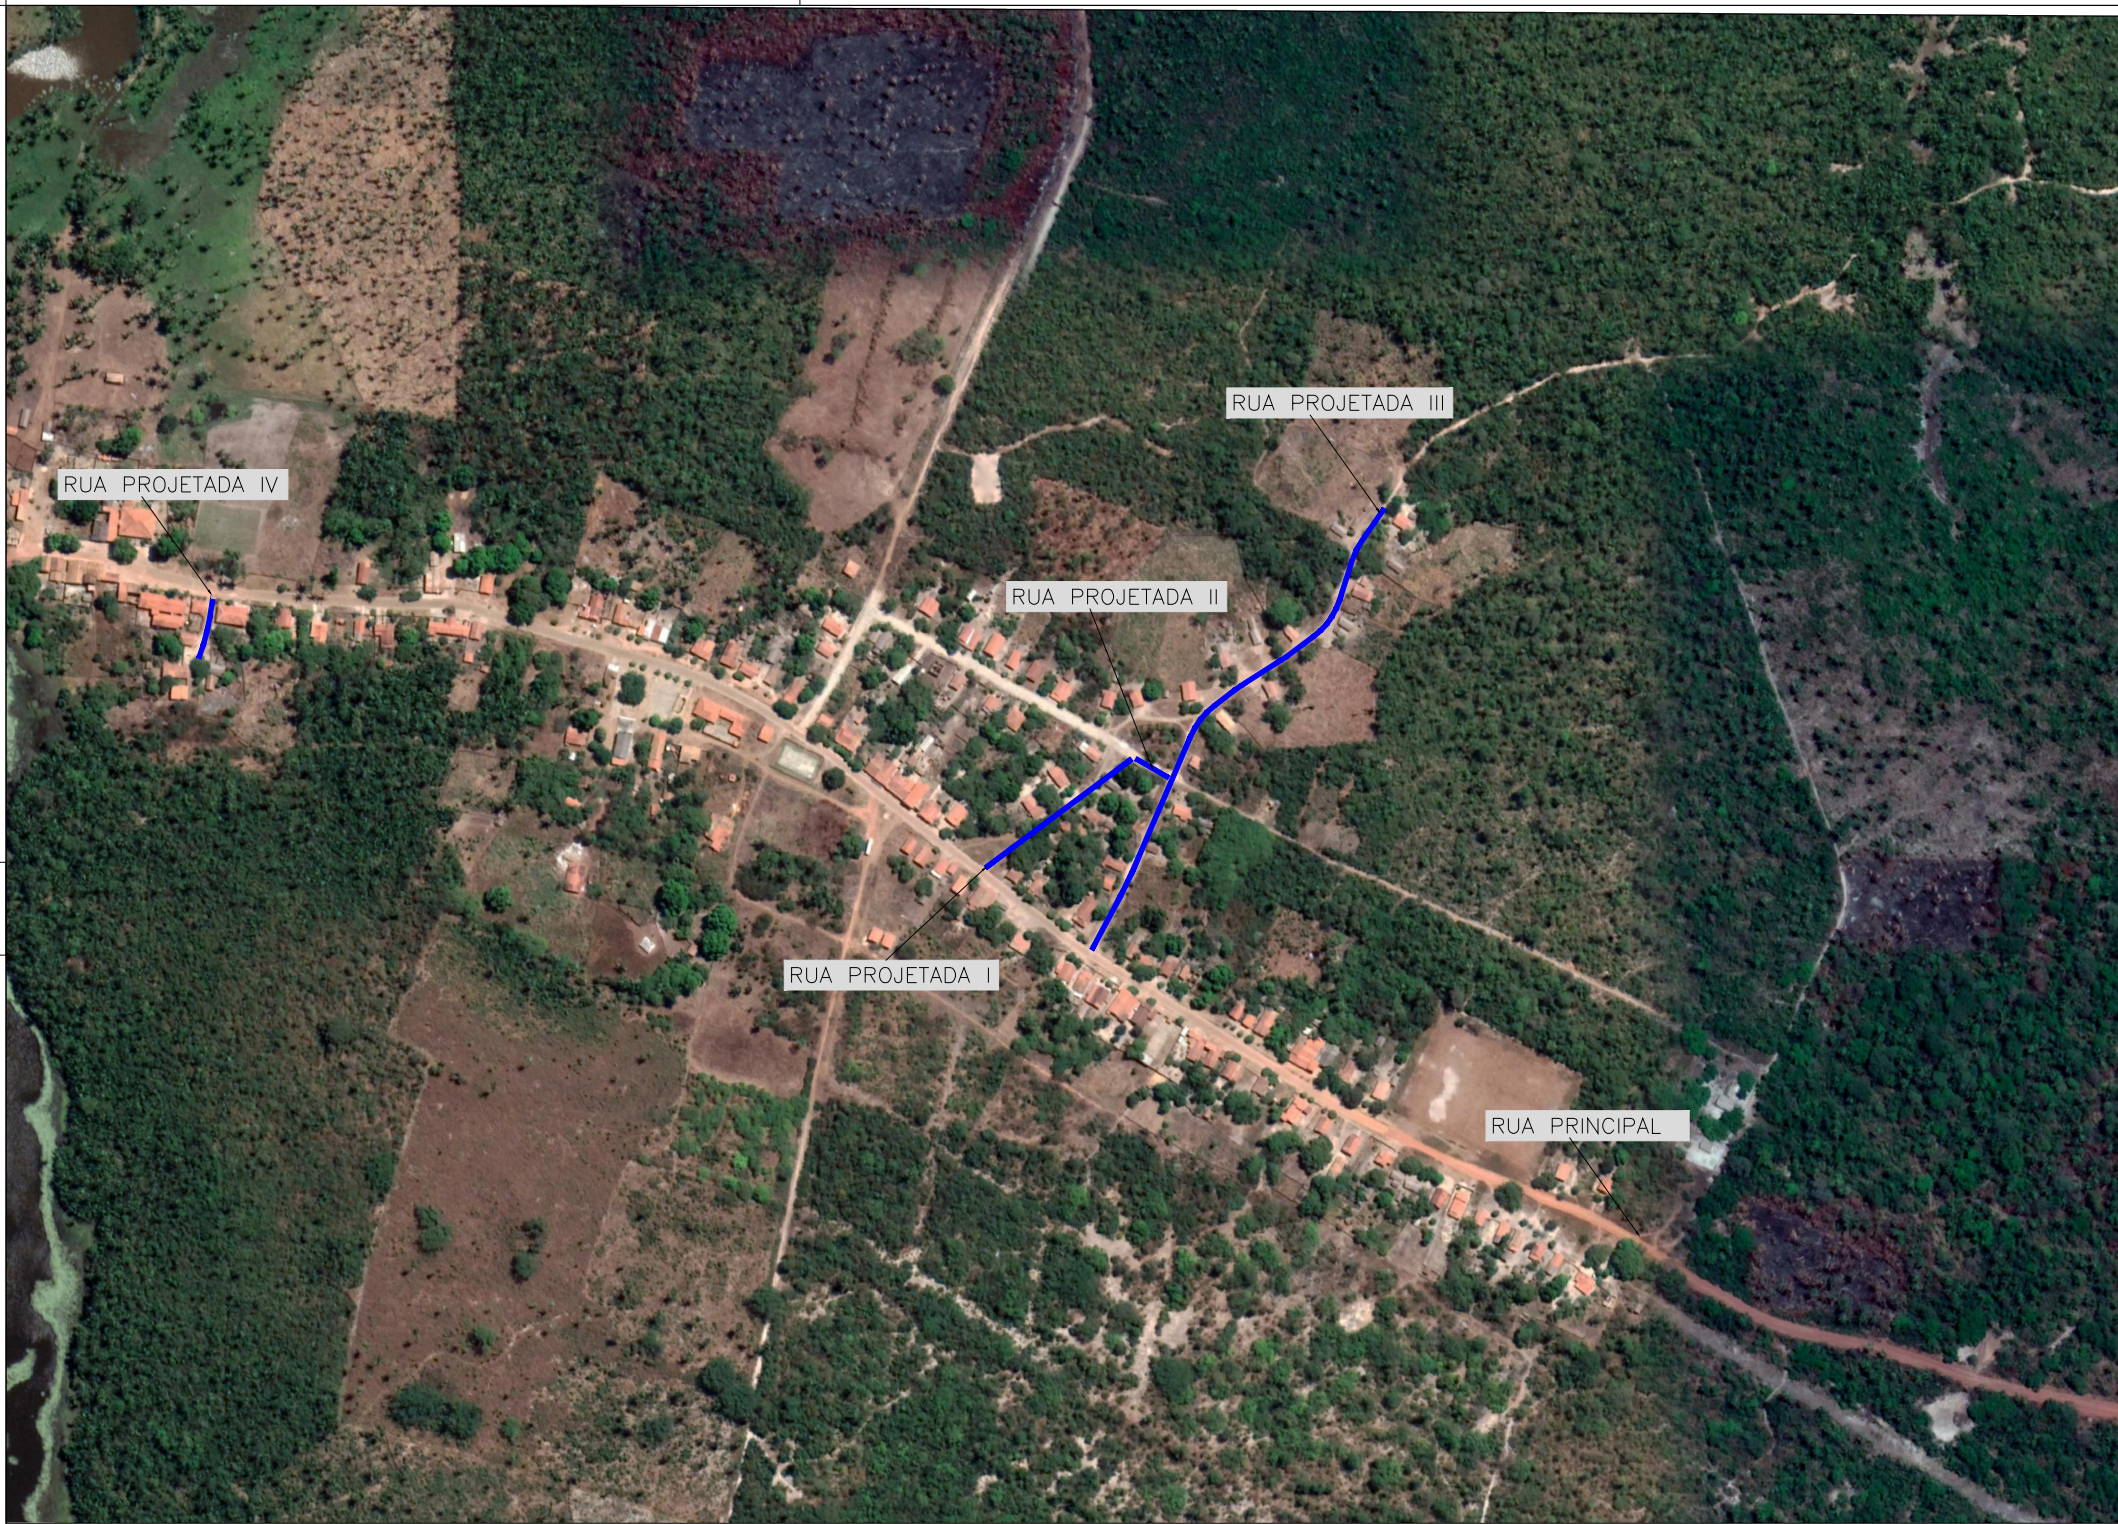

	NOME	COORDENADA INICIAL	COORDENADA FINAL
01	PROJETADA I	E = 779320.31 N = 9564506.61	E = 779417.67 N = 9564578.81
02	PROJETADA II	E = 779422.34 N = 9564580.14	E = 779444.37 N = 9564567.32
03	PROJETADA III	E = 779393.02 N = 9564452.45	E = 779587.74 N = 9564746.16


COMPANHIA DE DESENVOLVIMENTO DOS VALES DO SÃO FRANCISCO E DO PARNAÍBA - CODEVASF

TÍTULO
PAVIMENTAÇÃO EM PARALELEPÍPEDO
CONVÊNIO: 919470/2021

ENDEREÇO DA OBRA
MUNICÍPIO DE CAMPO LARGO

CONTEÚDO
PLANTA DE LOCALIZAÇÃO

RESPONSÁVEL TÉCNICO:	COMPRIENTO:	LARGURA:	ÁREA:
DATA:	2022		PRANCHA:
			PG01/01



Carlos Eduardo Sousa de Araújo
Eng. Civil Fiscal
CREA : 33380 - RPN : 1917724560
PREFEITURA MUN. DE CAMPO LARGO DO PI