





RUA PROJETADA VI
E = 764326.57
N = 9578012.58

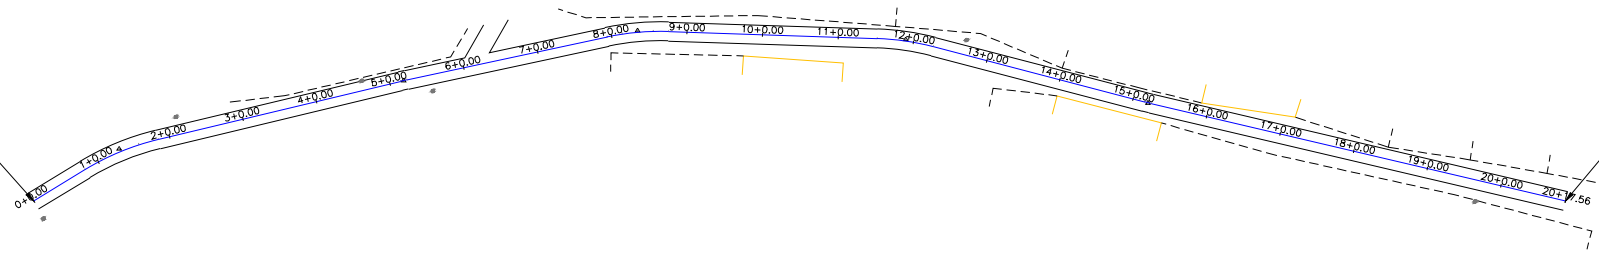

RUA PROJETADA VI
E = 764003.59
N = 9577780.10

D/1 TRAÇADO HORIZONTAL
Escala: 1/2.000

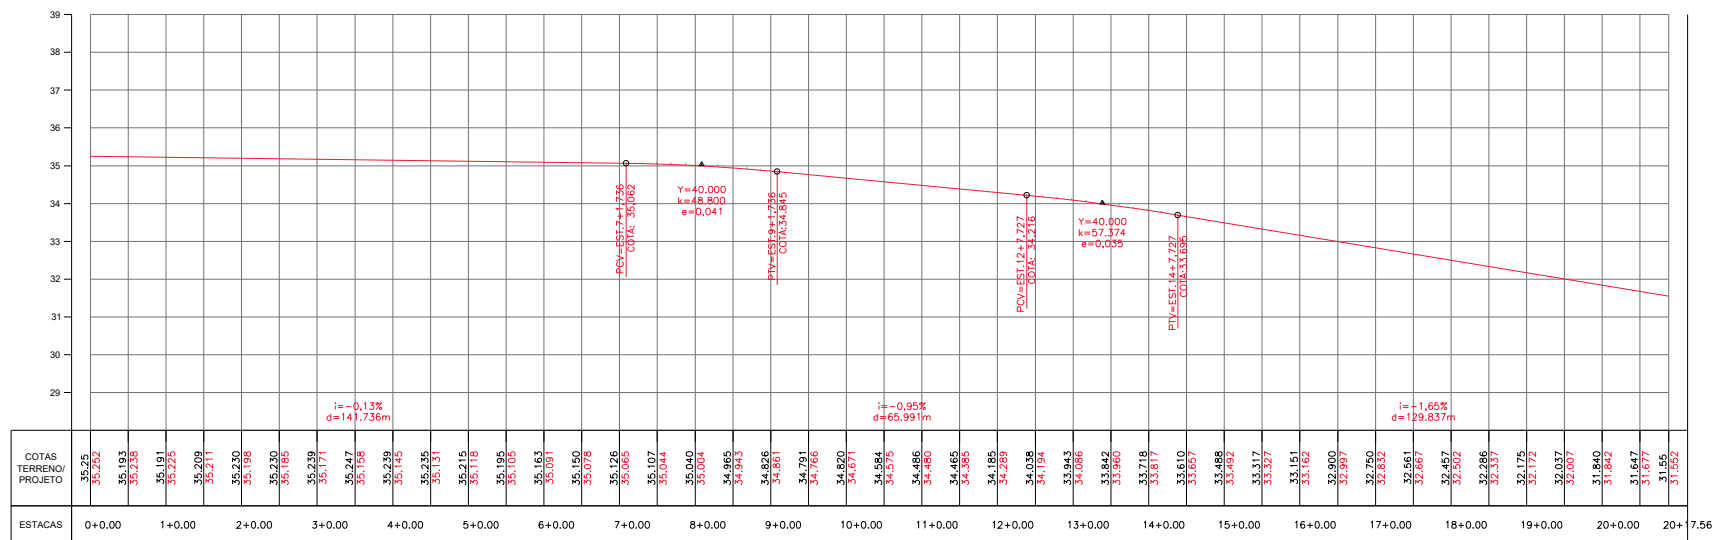

D/2 PERFIL LONGITUDINAL
Escala: 1/2.000

WHITE	0.1
RED	0.1
YELLOW	0.2
GREEN	0.3
CYAN	0.4
BLUE	0.5
MARGENTA	0.6
COR 12	0.1 col.
COR 30	0.1 col.
COR 38	0.1 col.
COR 40	0.1 col.
COR 94	0.2 col.
COR 150	0.3 col.
COR 250	0.1 col.

COMPANHIA DE DESENVOLVIMENTO DOS VALES DO SÃO FRANCISCO E DO PARNAÍBA - CODEVASF

TÍTULO
PAVIMENTAÇÃO EM PARALELEPÍPEDO
CONVÊNIO: 919630/2021

ENDEREÇO DA OBRA
RUA PROJETADA VI
MUNICÍPIO DE CAMPO LARGO DO PIAUÍ

CONTEÚDO
TRAÇADO HORIZONTAL - PERFIL LONGITUDINAL

RESPONSÁVEL TÉCNICO:

COMPRIMENTO:
417,56m

LARGURA:
5,00m

ÁREA:
2.087,80m²

DATA:
2022

PRANCHA:
PG01/04


Carlos Eduardo Sousa de Araújo
Eng. Civil Fiscal
CREA: 33380 - RPN: 1917724560
PREFEITURA MUN. DE CAMPO LARGO DO PI