
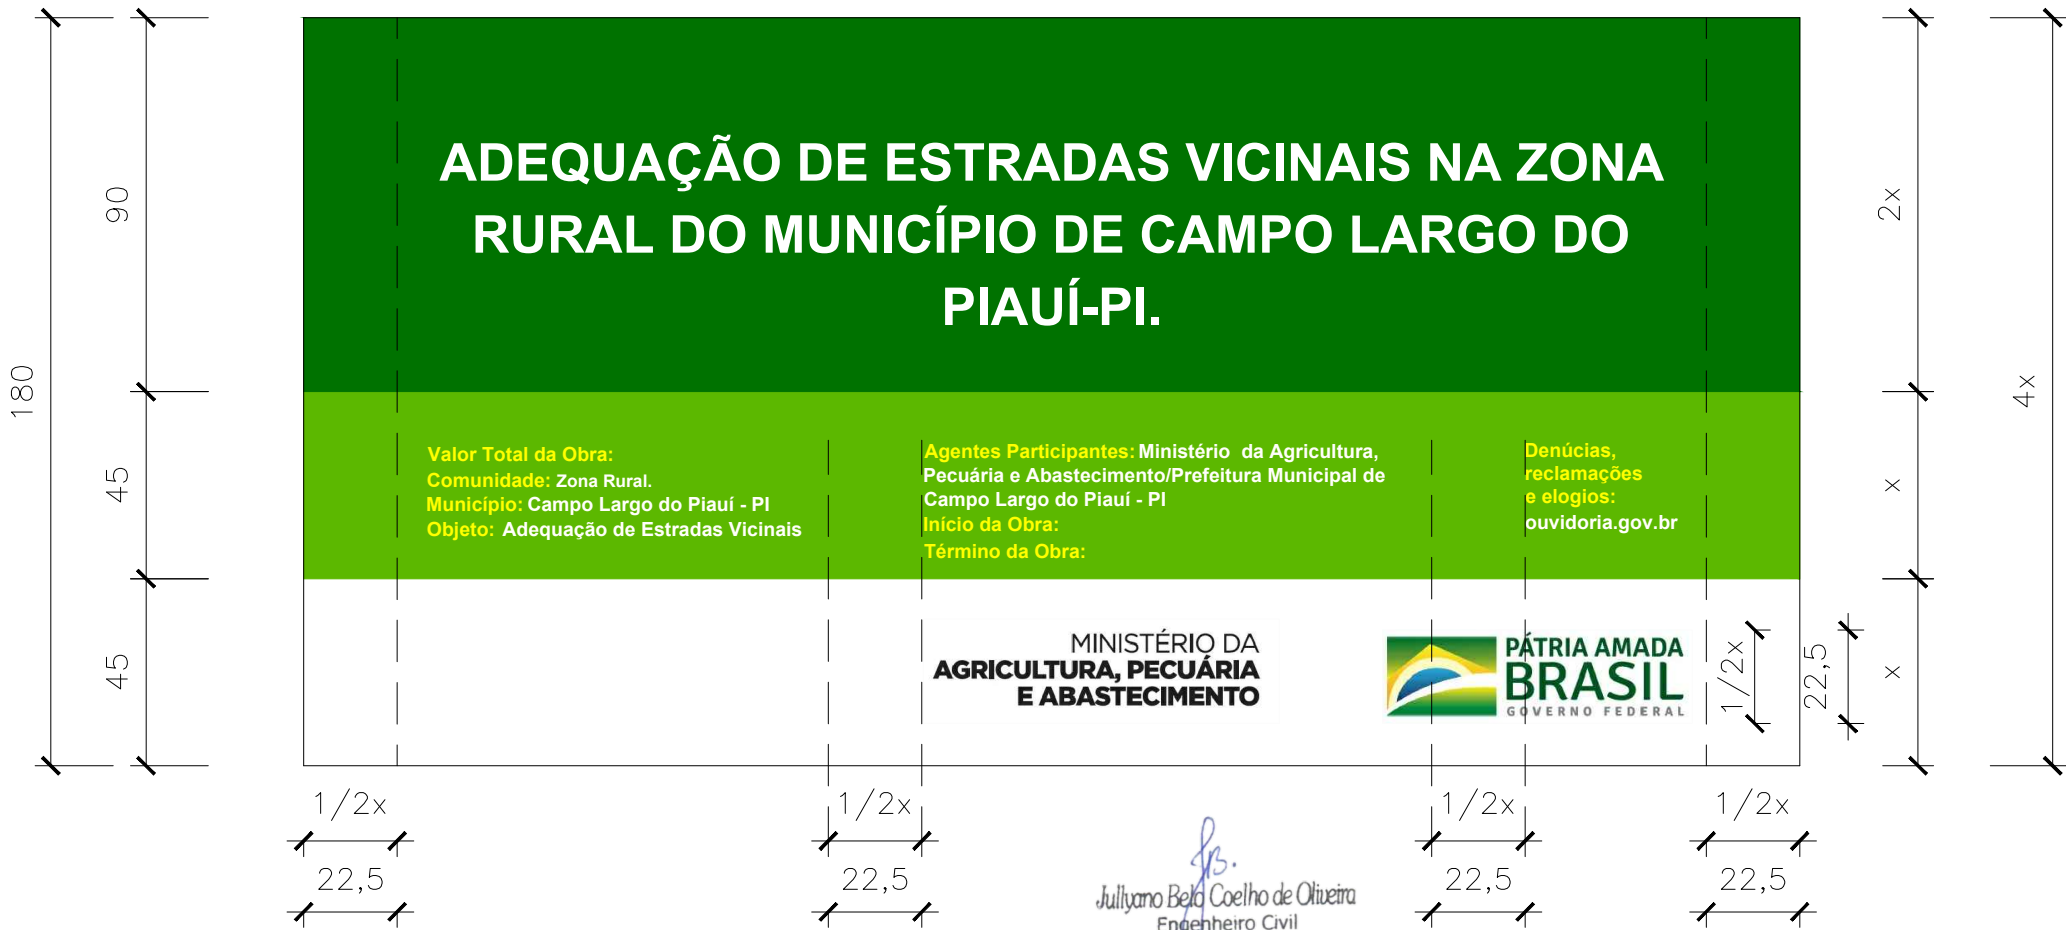


# MODELO DE PLACA DA OBRA

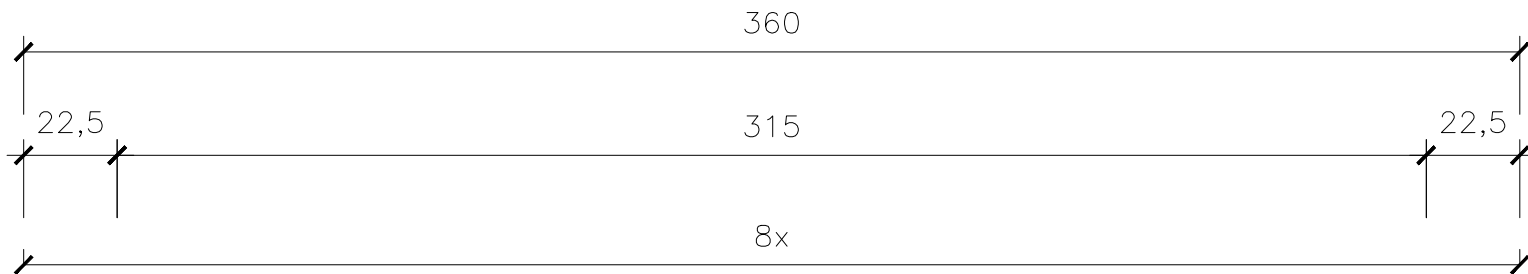

## ADEQUAÇÃO DE ESTRADAS VICINAIS NA ZONA RURAL DO MUNICÍPIO DE CAMPO LARGO DO PIAUÍ-PI.

**Valor Total da Obra:**  
**Comunidade:** Zona Rural.  
**Município:** Campo Largo do Piauí - PI  
**Objeto:** Adequação de Estradas Vicinais

**Agentes Participantes:** Ministério da Agricultura, Pecuária e Abastecimento/Prefeitura Municipal de Campo Largo do Piauí - PI  
**Início da Obra:**  
**Término da Obra:**

**Denúncias, reclamações e elogios:**  
[ouvidoria.gov.br](http://ouvidoria.gov.br)

MINISTÉRIO DA  
**AGRICULTURA, PECUÁRIA  
 E ABASTECIMENTO**



*J.B.*  
 Jullyano Belo Coelho de Oliveira  
 Engenheiro Civil  
 CREA: 1916147704