



**CARACTERÍSTICAS**  
 COMPRIMENTO = 5.075,26m  
 LARGURA = 6,00m  
 ÁREA = 30.451,56m²

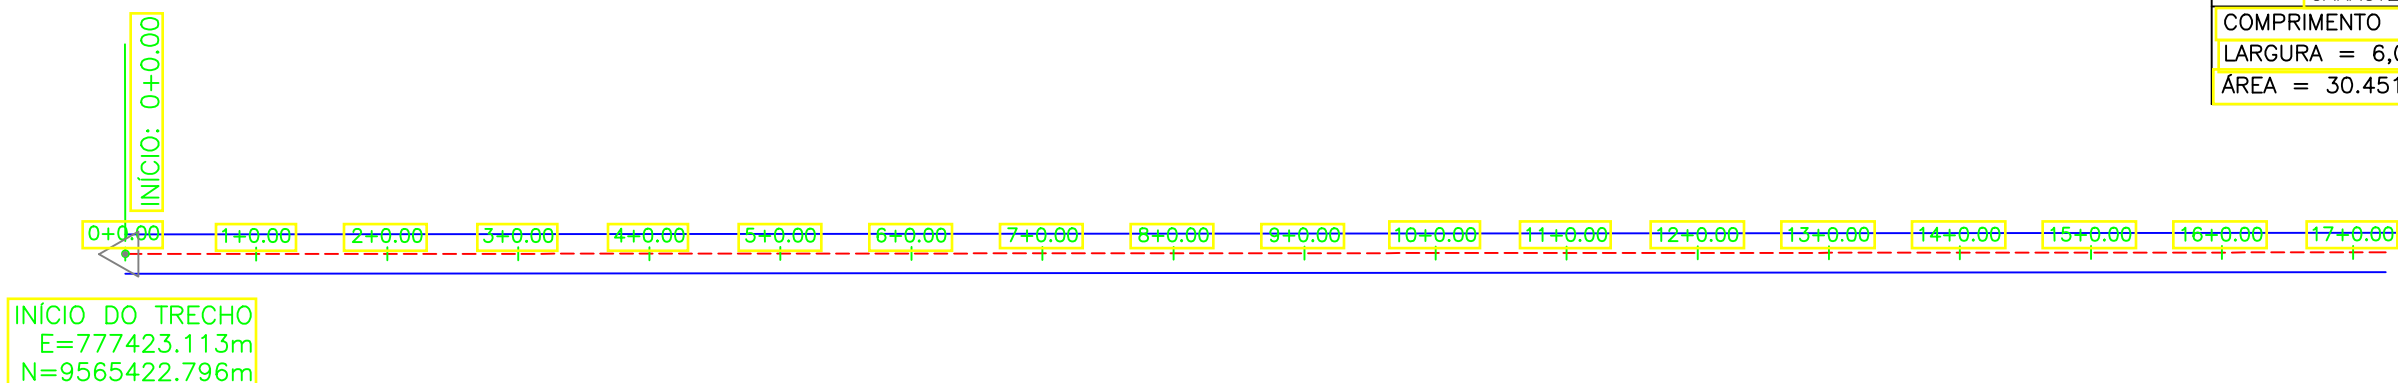

PERFIL Alinhamento - (1)  
 Escala Horizontal: 1000  
 Escala Vertical: 100

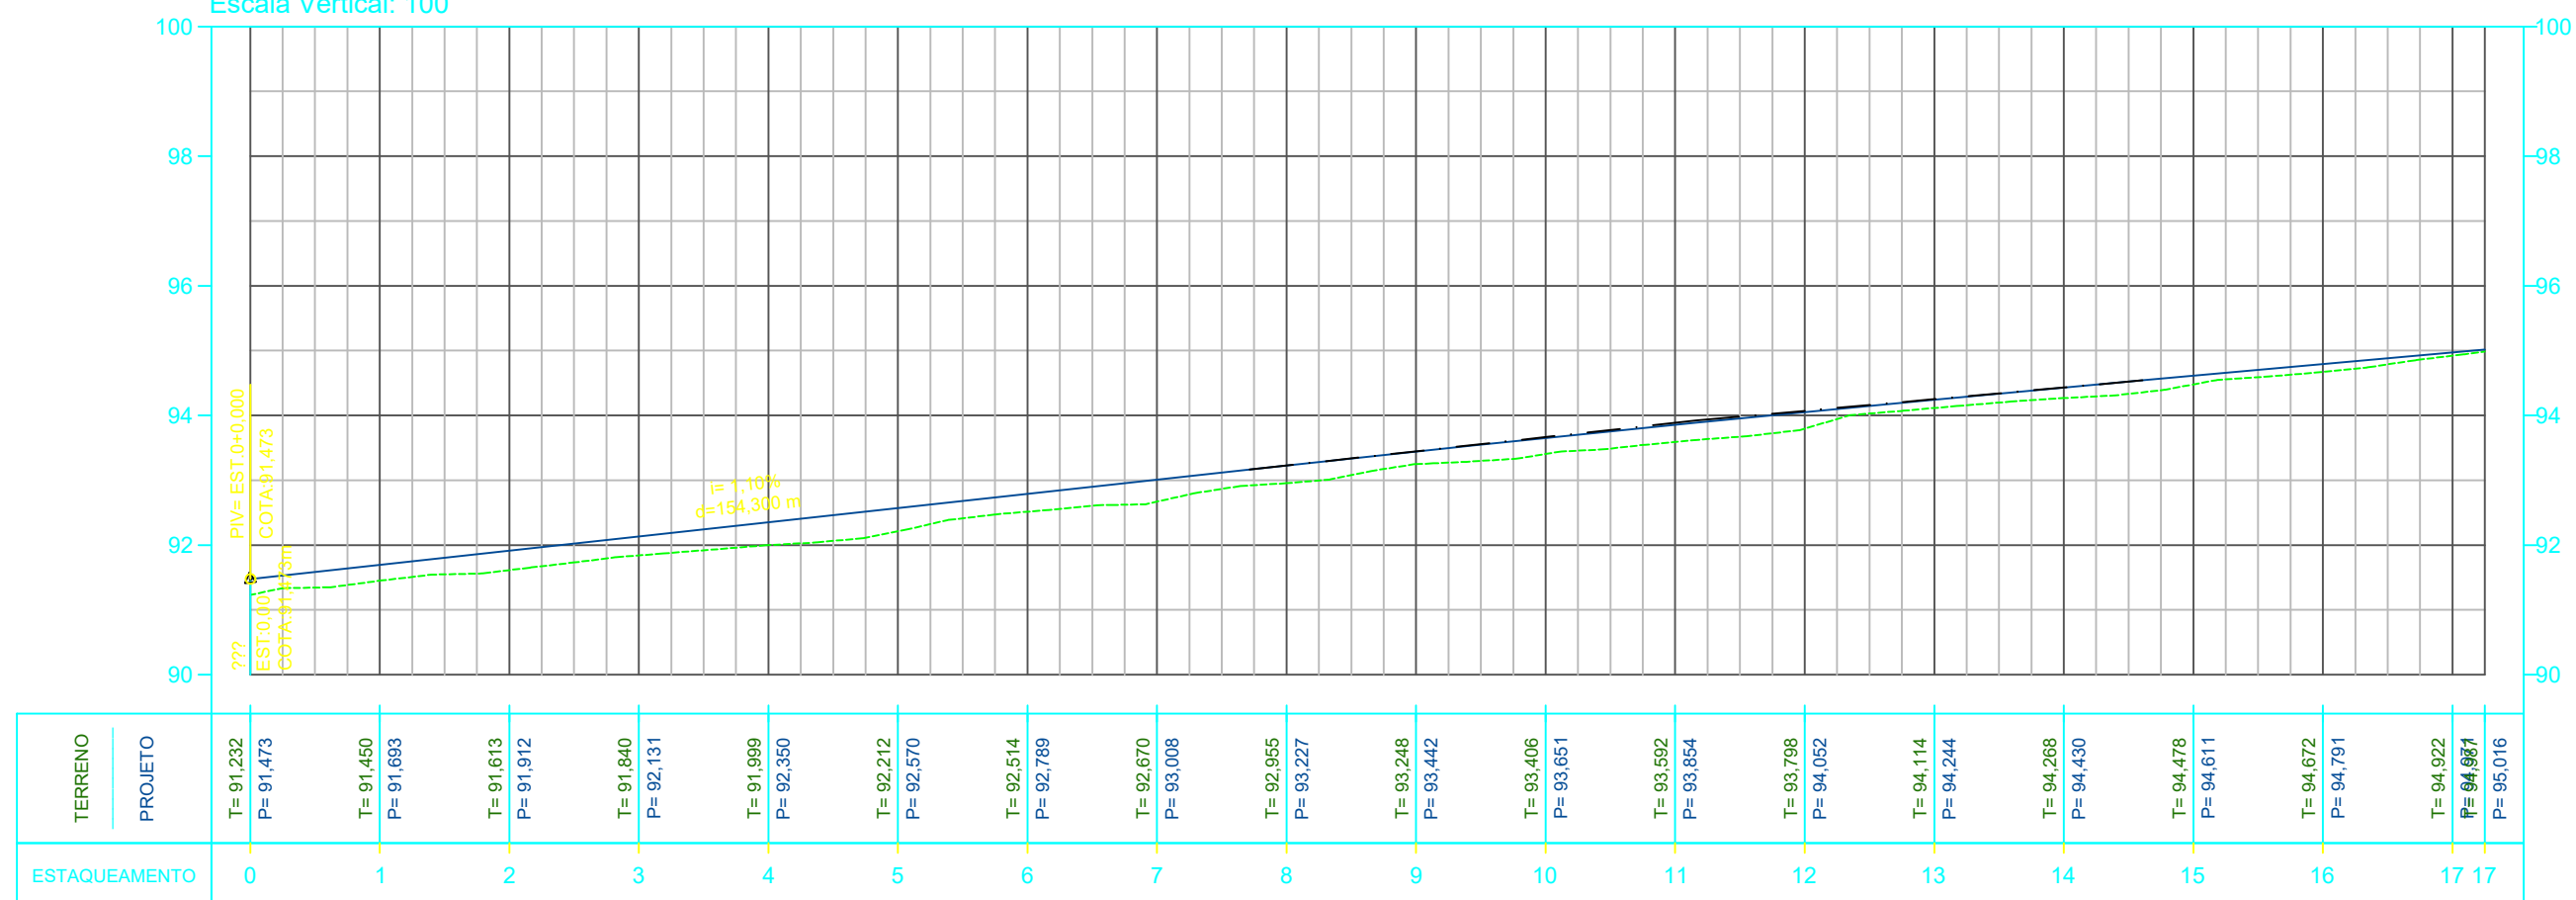

ESCALA GRÁFICA



LEGENDA


- - POSTE
- 🌳 - ÁRVORE
- ⌋ - BUEIRO
- ▭ - CASAS
- MURO
- CERCA
- TERRENO
- GREIDE
- ▬ - FAIXA DE PEDESTRE
- ~ - CURVA DE NÍVEL MESTRA
- ~ - CURVA DE NÍVEL INTERMEDIÁRIA
- CALÇADA A IMPLANTAR
- ▨ - RUAS PAVIMENTADAS
- RAMPA PARA ACESSIBILIDADE

**MINISTÉRIO DA AGRICULTURA, PECUÁRIA E ABASTECIMENTO - MAPA**


TÍTULO CONVÊNIO: 925471/2021 RECUPERAÇÃO DE ESTRADA VICINAL		
ENDEREÇO DA OBRA POV. LAGOA DANTA A POV. CAMPESTRE MUNICÍPIO DE CAMPO LARGO - PI		
CONTEÚDO TRAÇADO HORIZONTAL - PERFIL LONGITUDINAL		
COMPRIMENTO 5.075,26m	LARGURA 6,00m	ÁREA 30.451,56m²
DATA 2022	LOCALIZAÇÃO DA FOLHA 00 01 15	PRANCHA PG01/15

*J.B.*  
 Julliano Belo Coelho de Oliveira  
 Engenheiro Civil  
 CREA: 1916147704

**CARACTERÍSTICAS**  
 COMPRIMENTO = 5.075,26m  
 LARGURA = 6,00m  
 ÁREA = 30.451,56m²

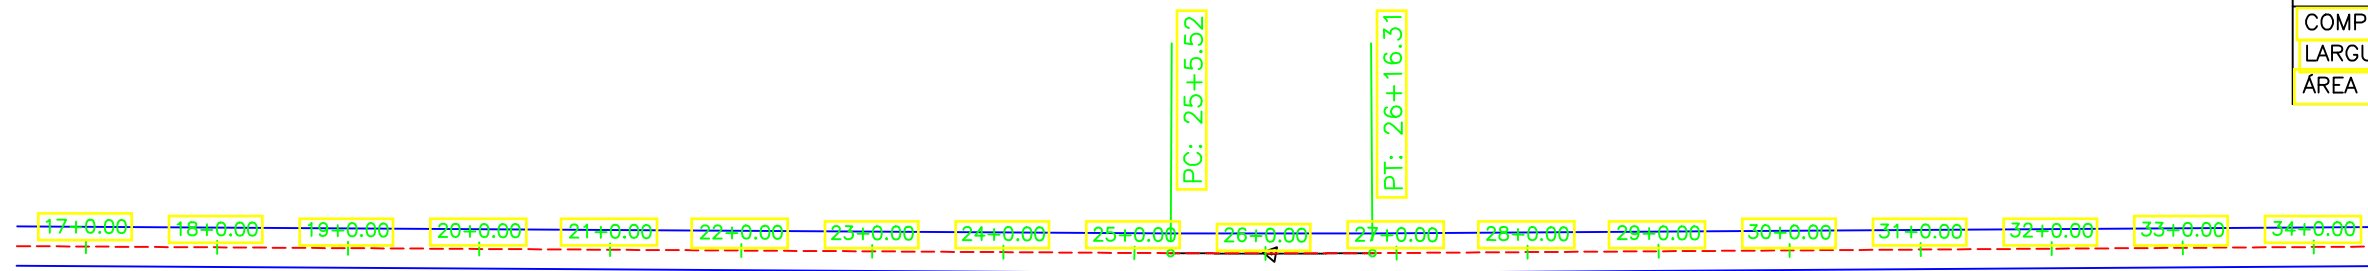


PERFIL Alinhamento - (1)  
 Escala Horizontal: 1000  
 Escala Vertical: 100

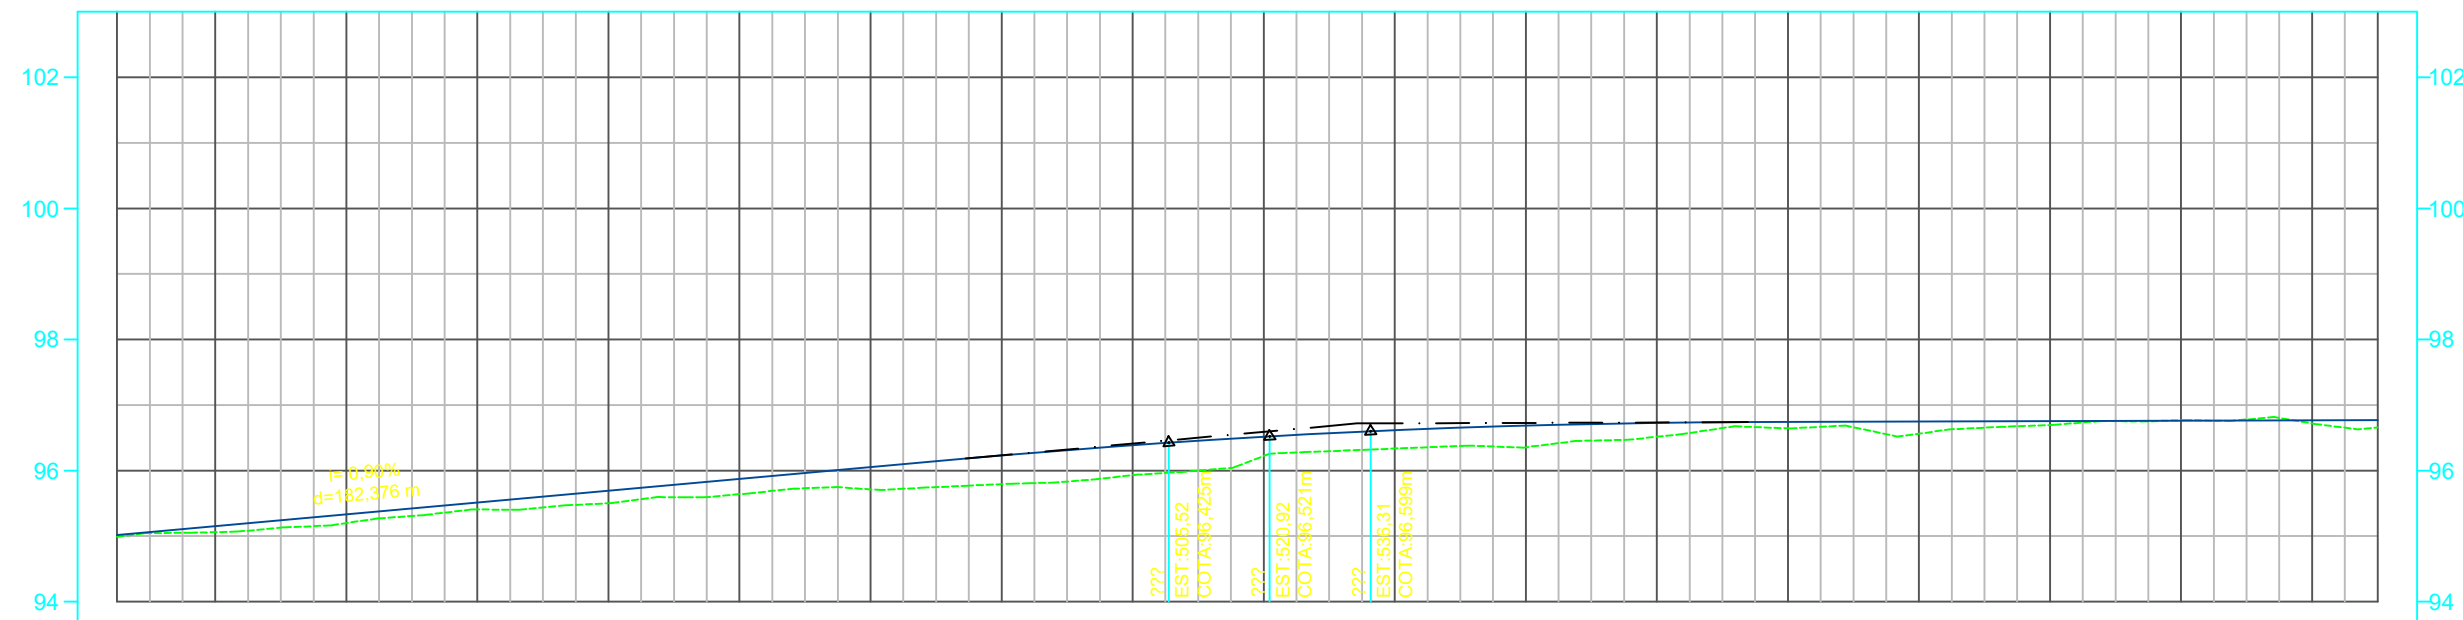

TERRENO	PROJETO	ESTAQUEAMENTO
T= 94,987	P= 95,016	17
T= 95,061	P= 95,151	18
T= 95,199	P= 95,331	19
T= 95,405	P= 95,511	20
T= 95,502	P= 95,691	21
T= 95,639	P= 95,871	22
T= 95,713	P= 96,051	23
T= 95,793	P= 96,230	24
T= 95,929	P= 96,387	25
T= 96,224	P= 96,516	26
T= 96,336	P= 96,615	27
T= 96,356	P= 96,685	28
T= 96,515	P= 96,727	29
T= 96,644	P= 96,740	30
T= 96,563	P= 96,747	31
T= 96,695	P= 96,753	32
T= 96,769	P= 96,760	33
T= 96,719	P= 96,767	34
T= 96,659	P= 96,770	34

ESCALA GRÁFICA

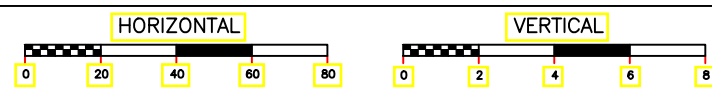

LEGENDA


- - POSTE
- 🌳 - ÁRVORE
- ⚡ - BUEIRO
- 🏠 - CASAS
- 🧱 - MURO
- - CERCA
- - TERRENO
- - GREIDE
- ▬ - FAIXA DE PEDESTRE
- ~ - CURVA DE NÍVEL MESTRA
- ~ - CURVA DE NÍVEL INTERMEDIÁRIA
- - CALÇADA A IMPLANTAR
- ▨ - RUAS PAVIMENTADAS
- 🚶 - RAMPA PARA ACESSIBILIDADE

MINISTÉRIO DA AGRICULTURA, PECUÁRIA E  
 ABASTECIMENTO - MAPA


TÍTULO CONVÊNIO: 925471/2021 RECUPERAÇÃO DE ESTRADA VICINAL		
ENDEREÇO DA OBRA POV. LAGOA DANTA A POV. CAMPESTRE MUNICÍPIO DE CAMPO LARGO - PI		
CONTEÚDO TRAÇADO HORIZONTAL - PERFIL LONGITUDINAL		
COMPRIMENTO 5.075,26m	LARGURA 6,00m	ÁREA 30.451,56m²
DATA 2022	LOCALIZAÇÃO DA FOLHA 1 02 15	PRANCHA PG02/15

*J.B.*  
 Juliano Belo Coelho de Oliveira  
 Engenheiro Civil  
 CREA: 1916147704

**CARACTERÍSTICAS**  
 COMPRIMENTO = 5.075,26m  
 LARGURA = 6,00m  
 ÁREA = 30.451,56m<sup>2</sup>

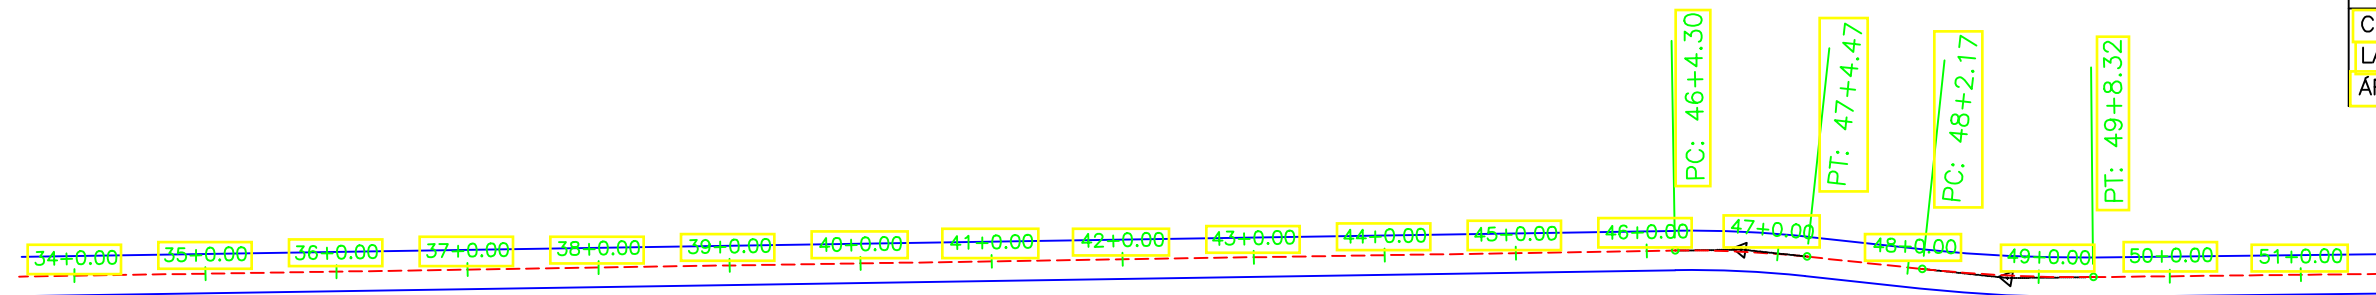

PERFIL Alinhamento - (1)  
 Escala Horizontal: 1000  
 Escala Vertical: 100

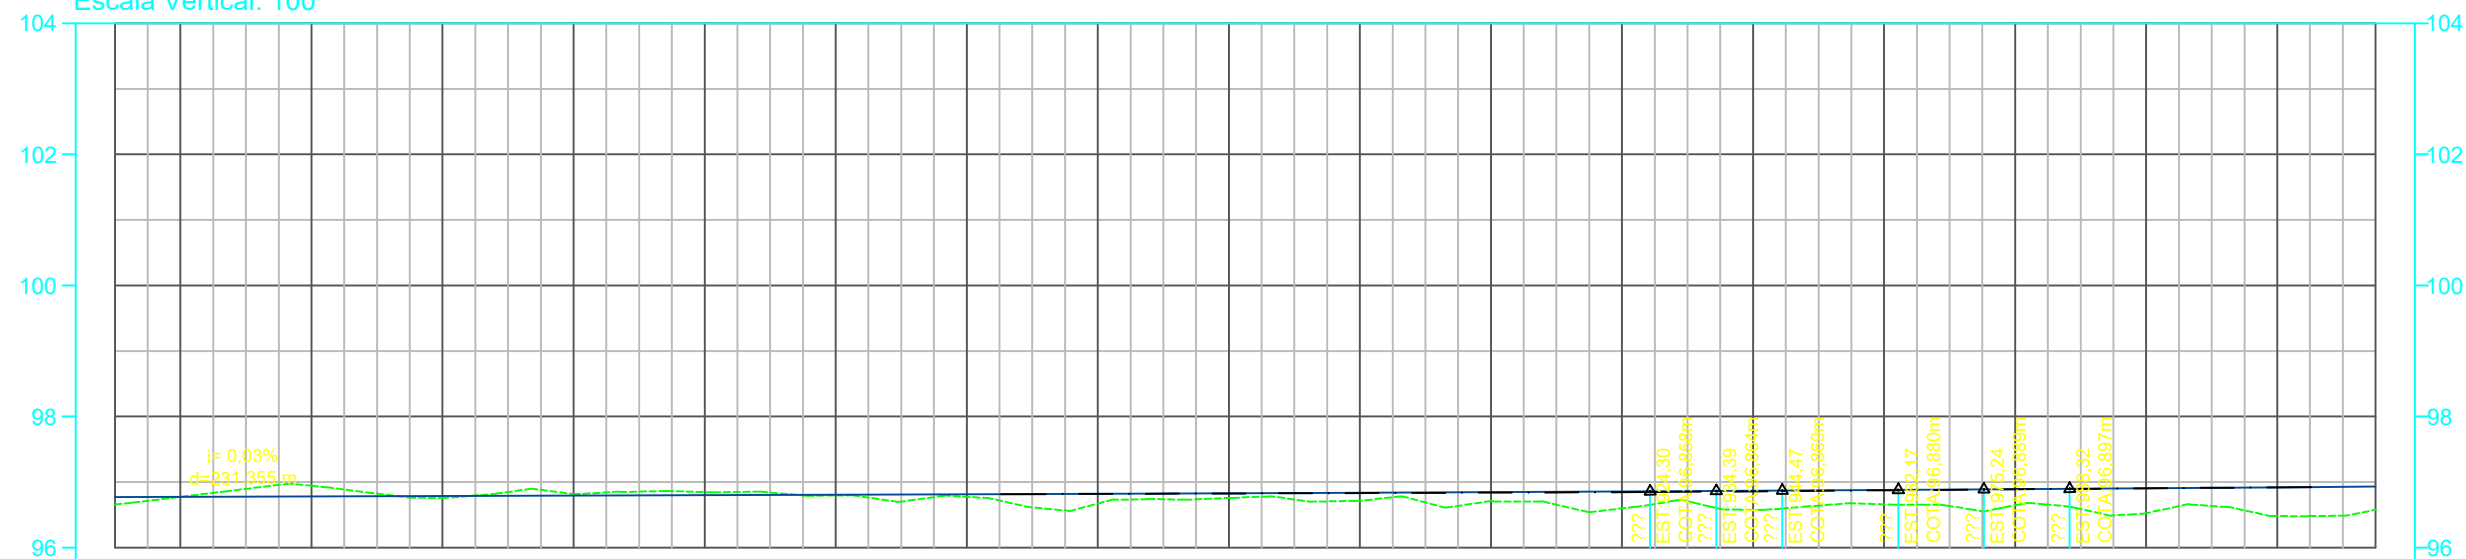

TERRENO	PROJETO	ESTAQUEAMENTO
T= 96,659	P= 96,770	34
T= 96,775	P= 96,773	35
T= 96,944	P= 96,780	36
T= 96,756	P= 96,787	37
T= 96,816	P= 96,793	38
T= 96,846	P= 96,800	39
T= 96,796	P= 96,806	40
T= 96,775	P= 96,813	41
T= 96,673	P= 96,820	42
T= 96,758	P= 96,828	43
T= 96,716	P= 96,836	44
T= 96,710	P= 96,846	45
T= 96,599	P= 96,856	46
T= 96,576	P= 96,867	47
T= 96,661	P= 96,879	48
T= 96,646	P= 96,892	49
T= 96,526	P= 96,905	50
T= 96,483	P= 96,920	51
T= 96,580	P= 96,931	51

ESCALA GRÁFICA



LEGENDA


- - POSTE
- - ÁRVORE
- ⋈ - BUEIRO
- - CASAS
- - MURO
- - CERCA
- - TERRENO
- - GREIDE
- ▬ - FAIXA DE PEDESTRE
- ~ - CURVA DE NÍVEL MESTRA
- ~ - CURVA DE NÍVEL INTERMEDIÁRIA
- - CALÇADA A IMPLANTAR
- ▨ - RUAS PAVIMENTADAS
- - RAMPA PARA ACESSIBILIDADE

**MINISTÉRIO DA AGRICULTURA, PECUÁRIA E ABASTECIMENTO - MAPA**


TÍTULO CONVÊNIO: 925471/2021 RECUPERAÇÃO DE ESTRADA VICINAL		
ENDEREÇO DA OBRA POV. LAGOA DANTA A POV. CAMPESTRE MUNICÍPIO DE CAMPO LARGO - PI		
CONTEÚDO TRAÇADO HORIZONTAL - PERFIL LONGITUDINAL		
COMPRIMENTO 5.075,26m	LARGURA 6,00m	ÁREA 30.451,56m <sup>2</sup>
DATA 2022	LOCALIZAÇÃO DA FOLHA 2 03 15	PRANCHA PG03/15

*Jullyano Belo Coelho de Oliveira*  
 Engenheiro Civil  
 CREA: 1916147704

**CARACTERÍSTICAS**  
 COMPRIMENTO = 5.075,26m  
 LARGURA = 6,00m  
 ÁREA = 30.451,56m²

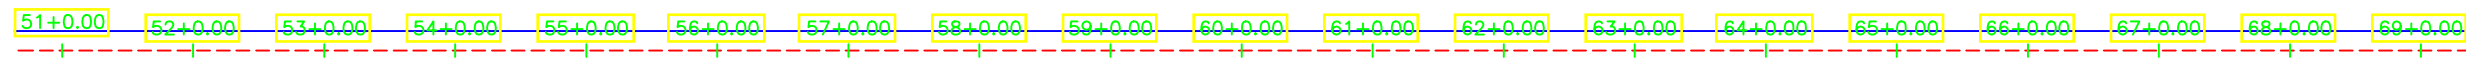

PERFIL Alinhamento - (1)  
 Escala Horizontal: 1000  
 Escala Vertical: 100

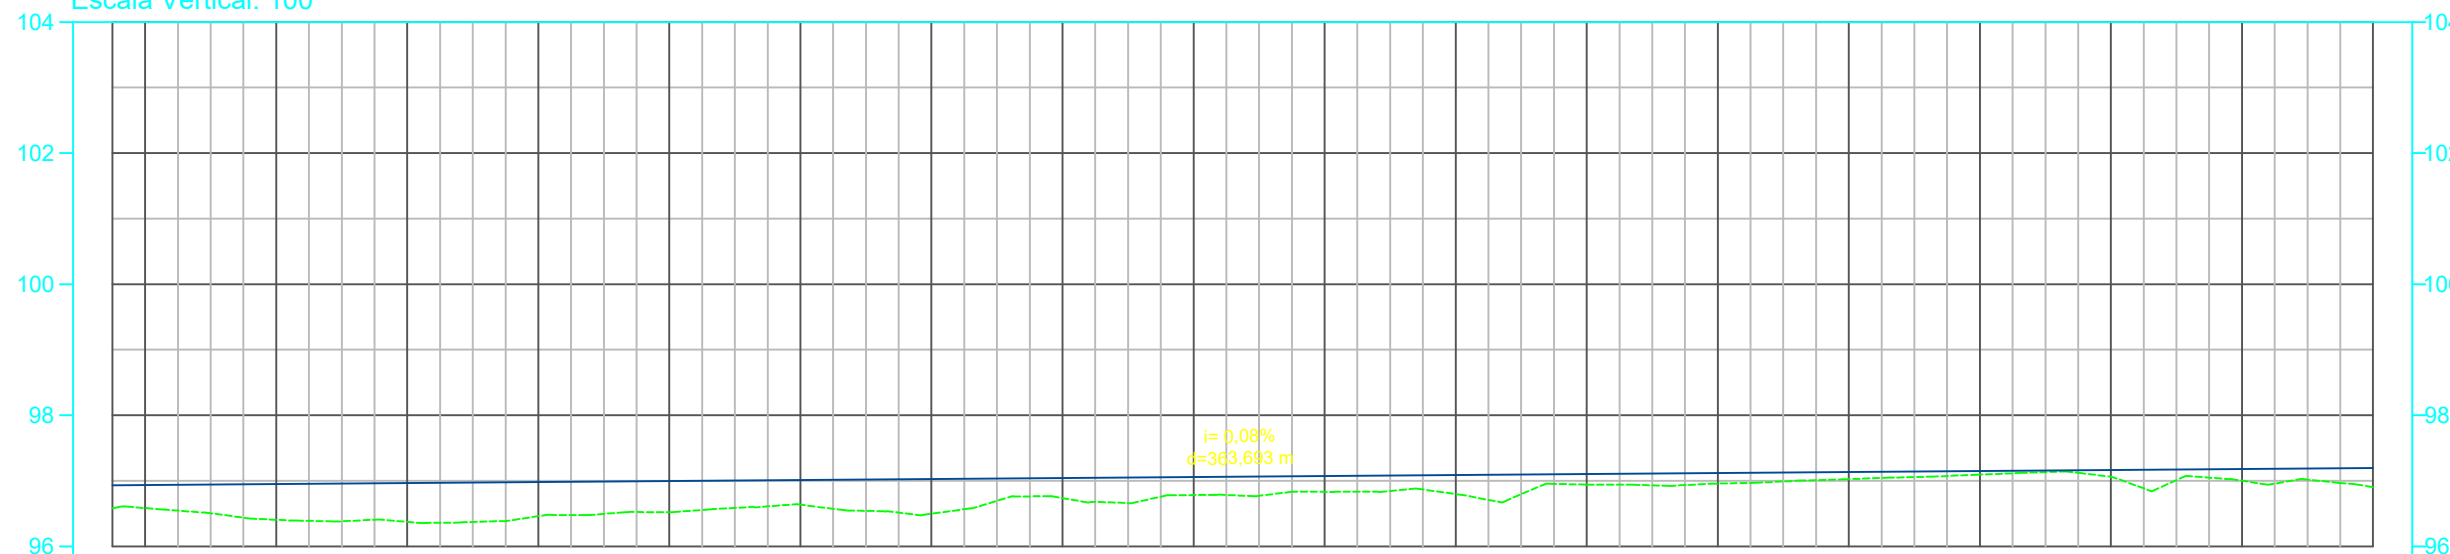

TERRENO	PROJETO	ESTAQUEAMENTO
T= 96,560	P= 96,983	51 52
P= 96,935	T= 96,404	53
T= 96,950	P= 96,965	54
P= 96,373	T= 96,459	55
T= 96,981	P= 96,519	56
P= 96,996	T= 96,635	57
T= 97,011	P= 96,497	58
P= 97,026	T= 96,735	59
T= 97,041	P= 97,057	60
T= 96,782	T= 96,831	61
P= 97,072	P= 96,797	62
T= 96,943	P= 97,087	63
P= 97,102	T= 96,958	64
T= 96,961	P= 97,117	65
P= 97,132	T= 97,024	66
T= 97,094	P= 97,148	67
P= 97,163	T= 97,061	68
T= 97,178	P= 97,163	69
T= 96,903	P= 97,193	

ESCALA GRÁFICA



LEGENDA


- - POSTE
- 🌳 - ÁRVORE
- ⌋ - BUEIRO
- ▭ - CASAS
- MURO
- CERCA
- TERRENO
- GREIDE
- ▬ - FAIXA DE PEDESTRE
- ~ - CURVA DE NÍVEL MESTRA
- ~ - CURVA DE NÍVEL INTERMEDIÁRIA
- CALÇADA A IMPLANTAR
- ▨ - RUAS PAVIMENTADAS
- RAMPA PARA ACESSIBILIDADE

MINISTÉRIO DA AGRICULTURA, PECUÁRIA E ABASTECIMENTO - MAPA


TÍTULO CONVÊNIO: 925471/2021 RECUPERAÇÃO DE ESTRADA VICINAL		
ENDEREÇO DA OBRA POV. LAGOA DANTA A POV. CAMPESTRE MUNICÍPIO DE CAMPO LARGO - PI		
CONTEÚDO TRAÇADO HORIZONTAL - PERFIL LONGITUDINAL		
COMPRIMENTO 5.075,26m	LARGURA 6,00m	ÁREA 30.451,56m²
DATA 2022	LOCALIZAÇÃO DA FOLHA 3 04 15	PRANCHA PG04/15

*Jullyano Belo Coelho de Oliveira*  
 Engenheiro Civil  
 CREA 1916147704


CARACTERÍSTICAS  
 COMPRIMENTO = 5.075,26m  
 LARGURA = 6,00m  
 ÁREA = 30.451,56m²

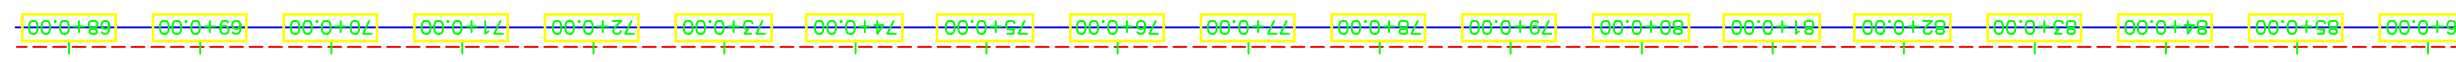

PERFIL Alinhamento - (1)  
 Escala Horizontal: 1000  
 Escala Vertical: 100

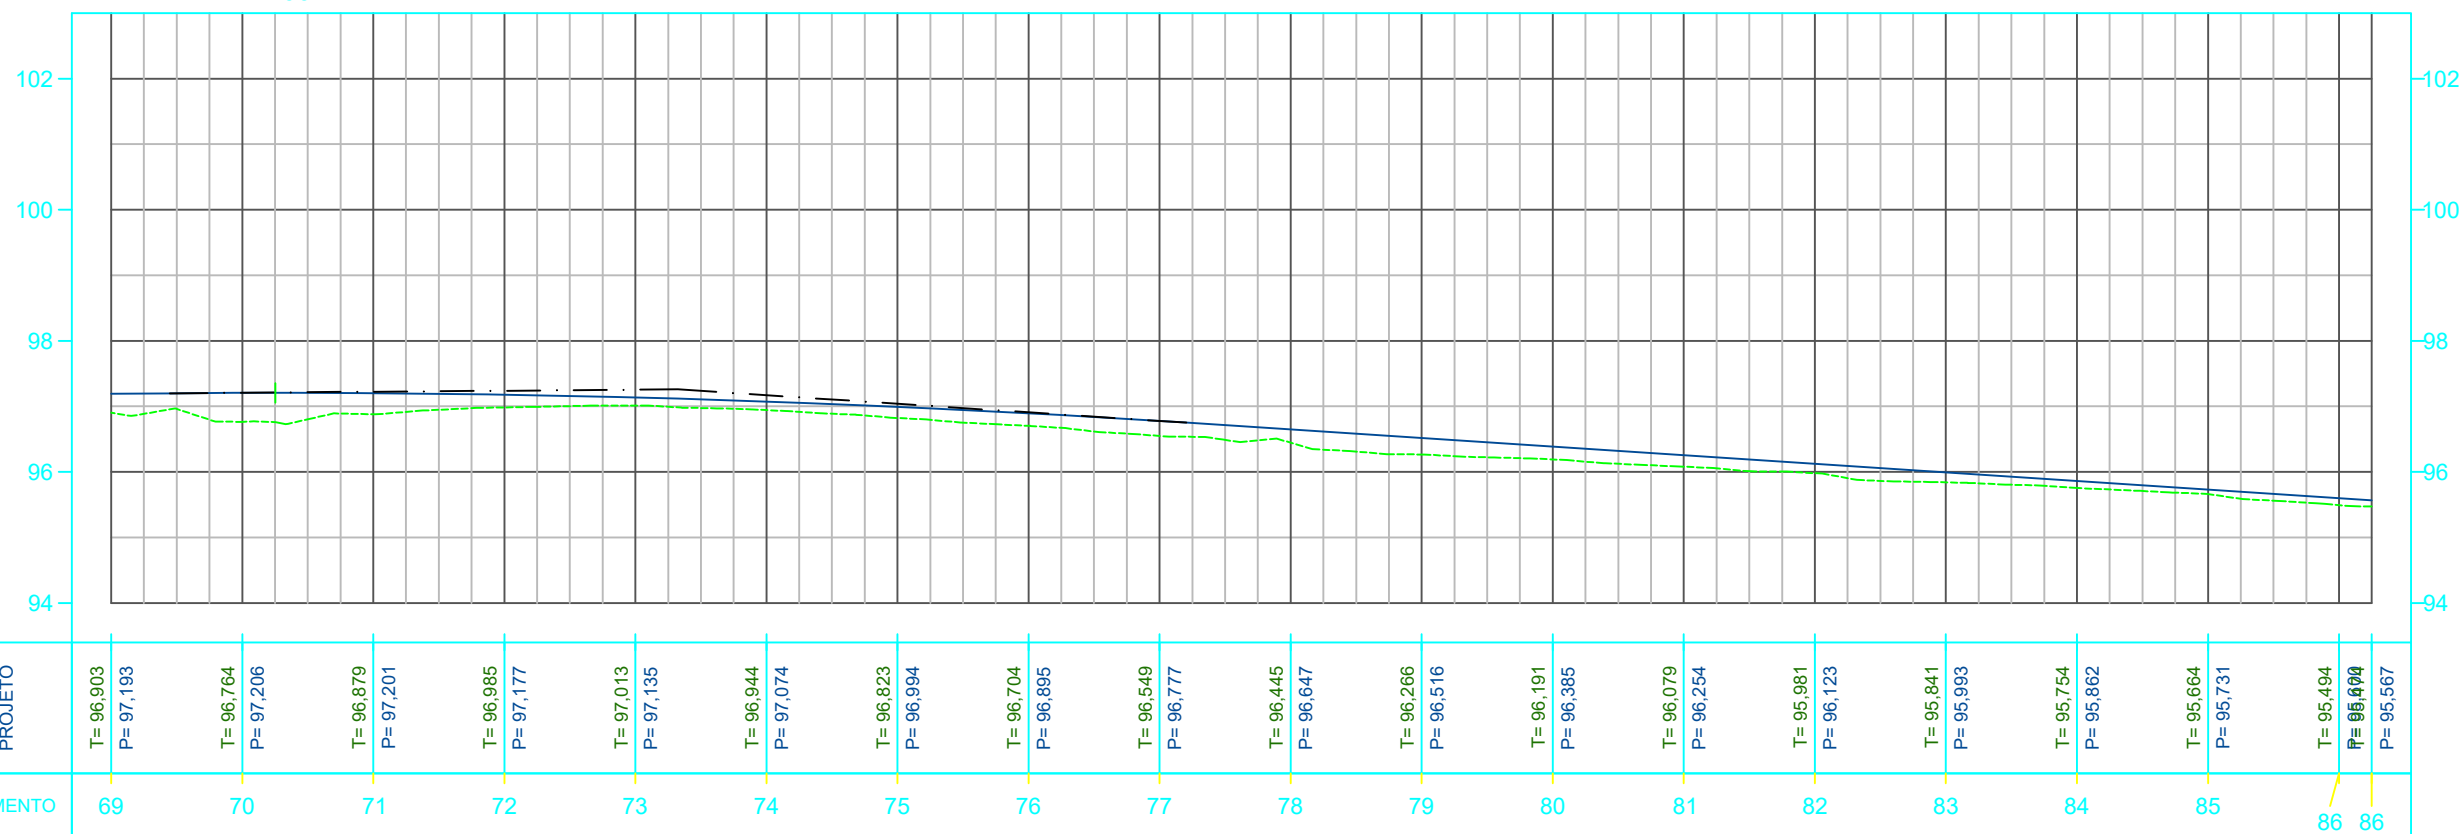

ESCALA GRÁFICA

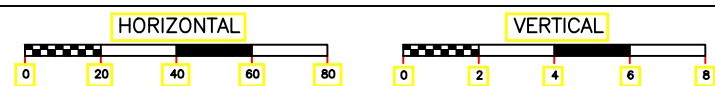

LEGENDA


- - POSTE
- 🌳 - ÁRVORE
- ⚡ - BUEIRO
- 🏠 - CASAS
- 🧱 - MURO
- - CERCA
- - TERRENO
- - GREIDE
- ▬ - FAIXA DE PEDESTRE
- ~ - CURVA DE NÍVEL MESTRA
- ~ - CURVA DE NÍVEL INTERMEDIÁRIA
- - CALÇADA A IMPLANTAR
- ▨ - RUAS PAVIMENTADAS
- 🚶 - RAMPA PARA ACESSIBILIDADE

MINISTÉRIO DA AGRICULTURA, PECUÁRIA E ABASTECIMENTO - MAPA


TÍTULO CONVÊNIO: 925471/2021 RECUPERAÇÃO DE ESTRADA VICINAL		
ENDEREÇO DA OBRA POV. LAGOA DANTA A POV. CAMPESTRE MUNICÍPIO DE CAMPO LARGO - PI		
CONTEÚDO TRAÇADO HORIZONTAL - PERFIL LONGITUDINAL		
COMPRIMENTO 5.075,26m	LARGURA 6,00m	ÁREA 30.451,56m²
DATA 2022	LOCALIZAÇÃO DA FOLHA 4 05 15	PRANCHA PG05/15

*Jullyano Belo Coelho de Oliveira*  
 Engenheiro Civil  
 CREA: 1916147704

CARACTERÍSTICAS  
 COMPRIMENTO = 5.075,26m  
 LARGURA = 6,00m  
 ÁREA = 30.451,56m²

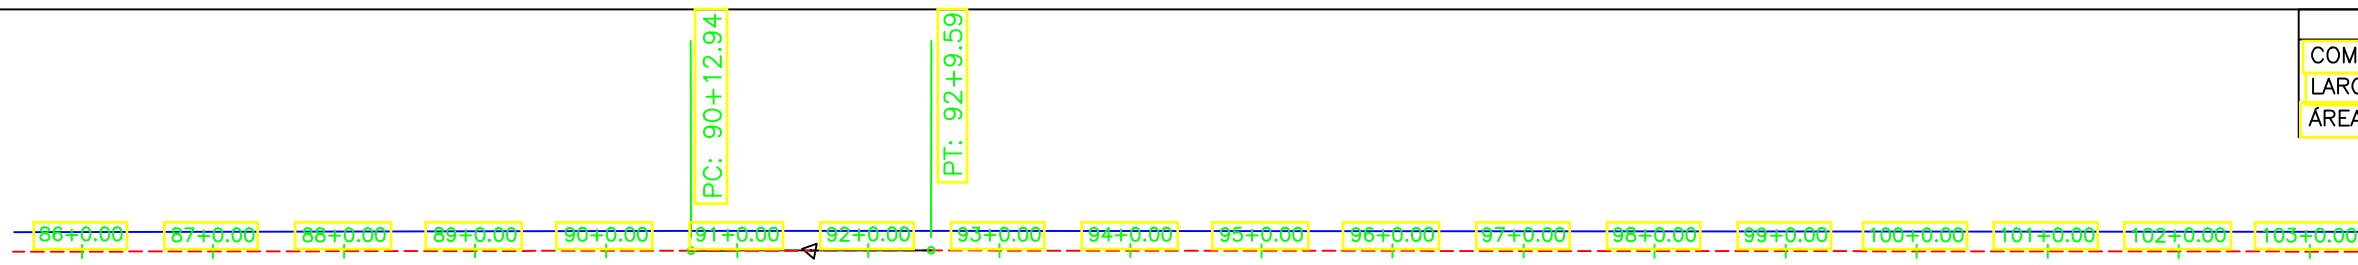


PERFIL Alinhamento - (1)  
 Escala Horizontal: 1000  
 Escala Vertical: 100

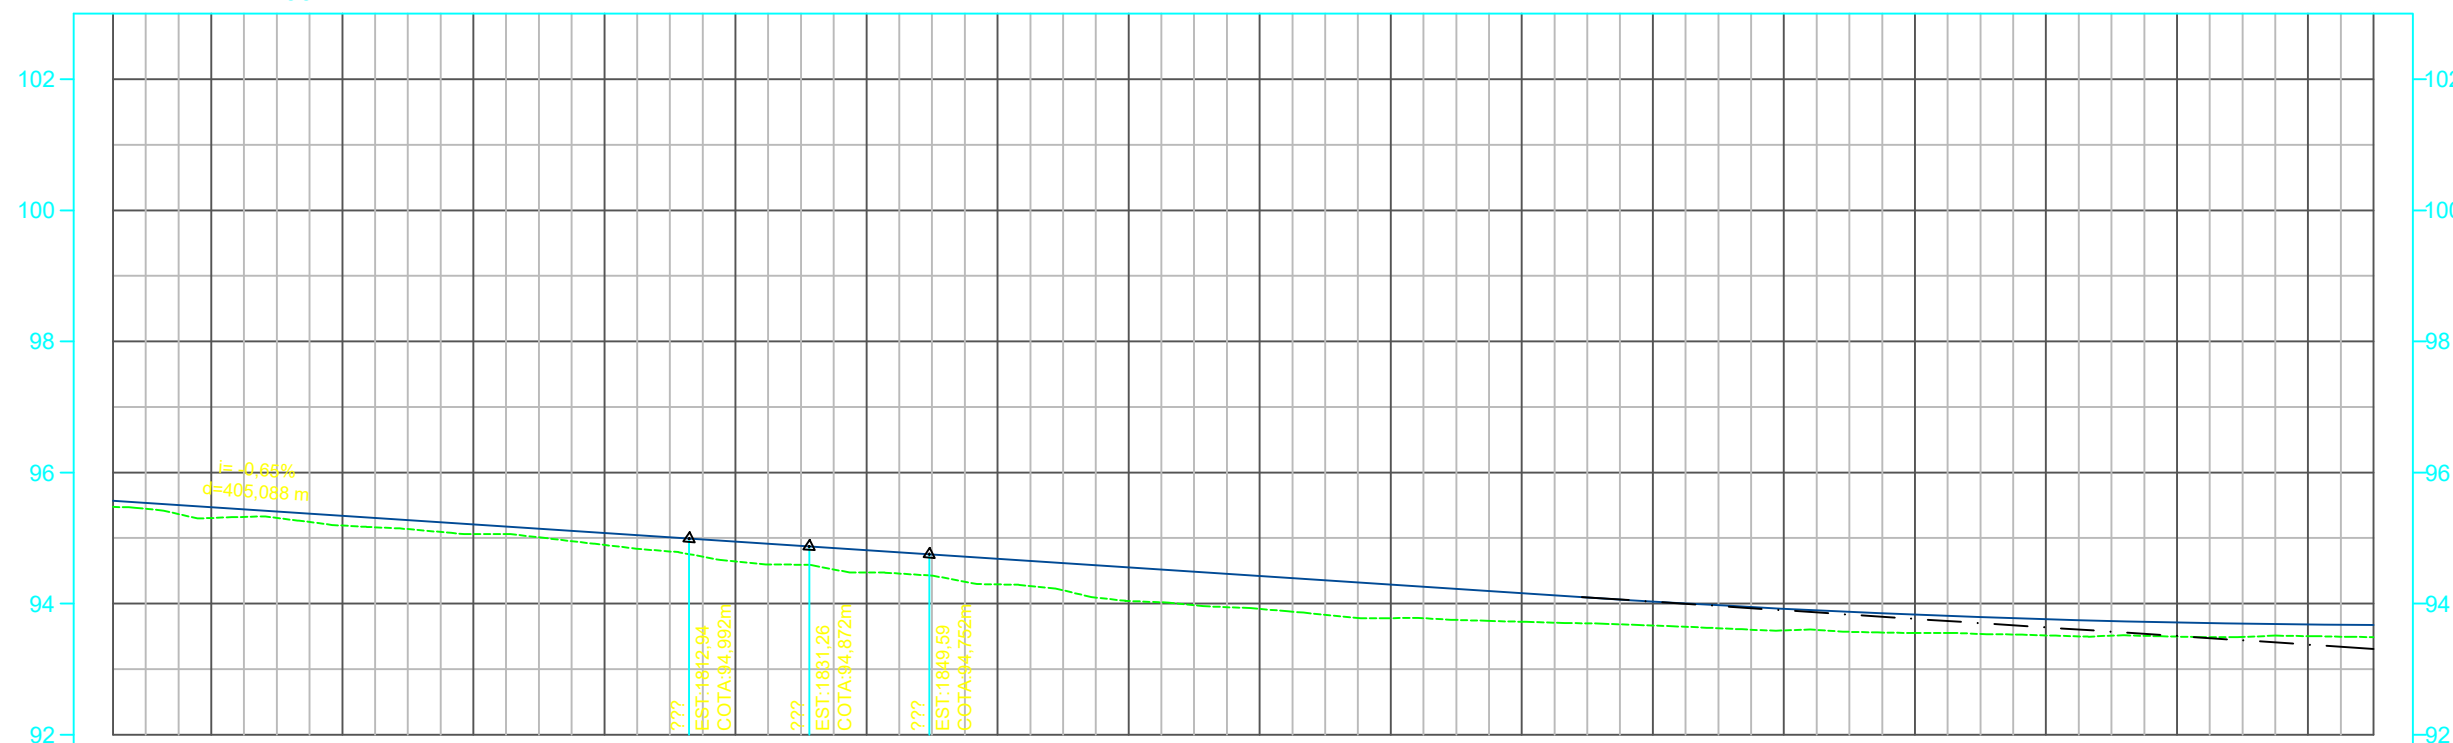

TERRENO	PROJETO	ESTAQUEAMENTO
	T= 95,474 P= 95,567	86
	T= 95,306 P= 95,469	87
	T= 95,190 P= 95,338	88
	T= 95,062 P= 95,207	89
	T= 94,895 P= 95,076	90
	T= 94,643 P= 94,945	91
	T= 94,474 P= 94,814	92
	T= 94,293 P= 94,684	93
	T= 94,040 P= 94,563	94
	T= 93,918 P= 94,422	95
	T= 93,778 P= 94,291	96
	T= 93,723 P= 94,160	97
	T= 93,666 P= 94,032	98
	T= 93,590 P= 93,922	99
	T= 93,551 P= 93,832	100
	T= 93,515 P= 93,762	101
	T= 93,497 P= 93,712	102
	T= 93,504 P= 93,682	103
	T= 93,490 P= 93,674	103

ESCALA GRÁFICA

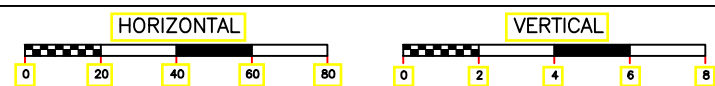

LEGENDA


- - POSTE
- 🌳 - ÁRVORE
- ⌋ - BUEIRO
- 🏠 - CASAS
- MURO
- CERCA
- TERRENO
- GREIDE
- ▬ - FAIXA DE PEDESTRE
- ~ - CURVA DE NÍVEL MESTRA
- ~ - CURVA DE NÍVEL INTERMEDIÁRIA
- CALÇADA A IMPLANTAR
- ▨ - RUAS PAVIMENTADAS
- 🚶 - RAMPA PARA ACESSIBILIDADE

MINISTÉRIO DA AGRICULTURA, PECUÁRIA E  
 ABASTECIMENTO - MAPA


TÍTULO CONVÊNIO: 925471/2021 RECUPERAÇÃO DE ESTRADA VICINAL		
ENDEREÇO DA OBRA POV. LAGOA DANTA A POV. CAMPESTRE MUNICÍPIO DE CAMPO LARGO - PI		
CONTEÚDO TRAÇADO HORIZONTAL - PERFIL LONGITUDINAL		
COMPRIMENTO 5.075,26m	LARGURA 6,00m	ÁREA 30.451,56m²
DATA 2022	LOCALIZAÇÃO DA FOLHA 5 06 15	PRANCHA PG06/15

*Jullyano Belo Coelho de Oliveira*  
 Engenheiro Civil  
 CREA: 1916147704

**CARACTERÍSTICAS**  
 COMPRIMENTO = 5.075,26m  
 LARGURA = 6,00m  
 ÁREA = 30.451,56m²

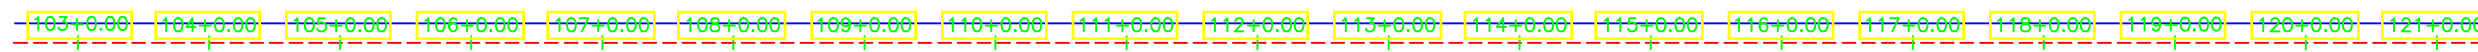

PERFIL Alinhamento - (1)  
 Escala Horizontal: 1000  
 Escala Vertical: 100

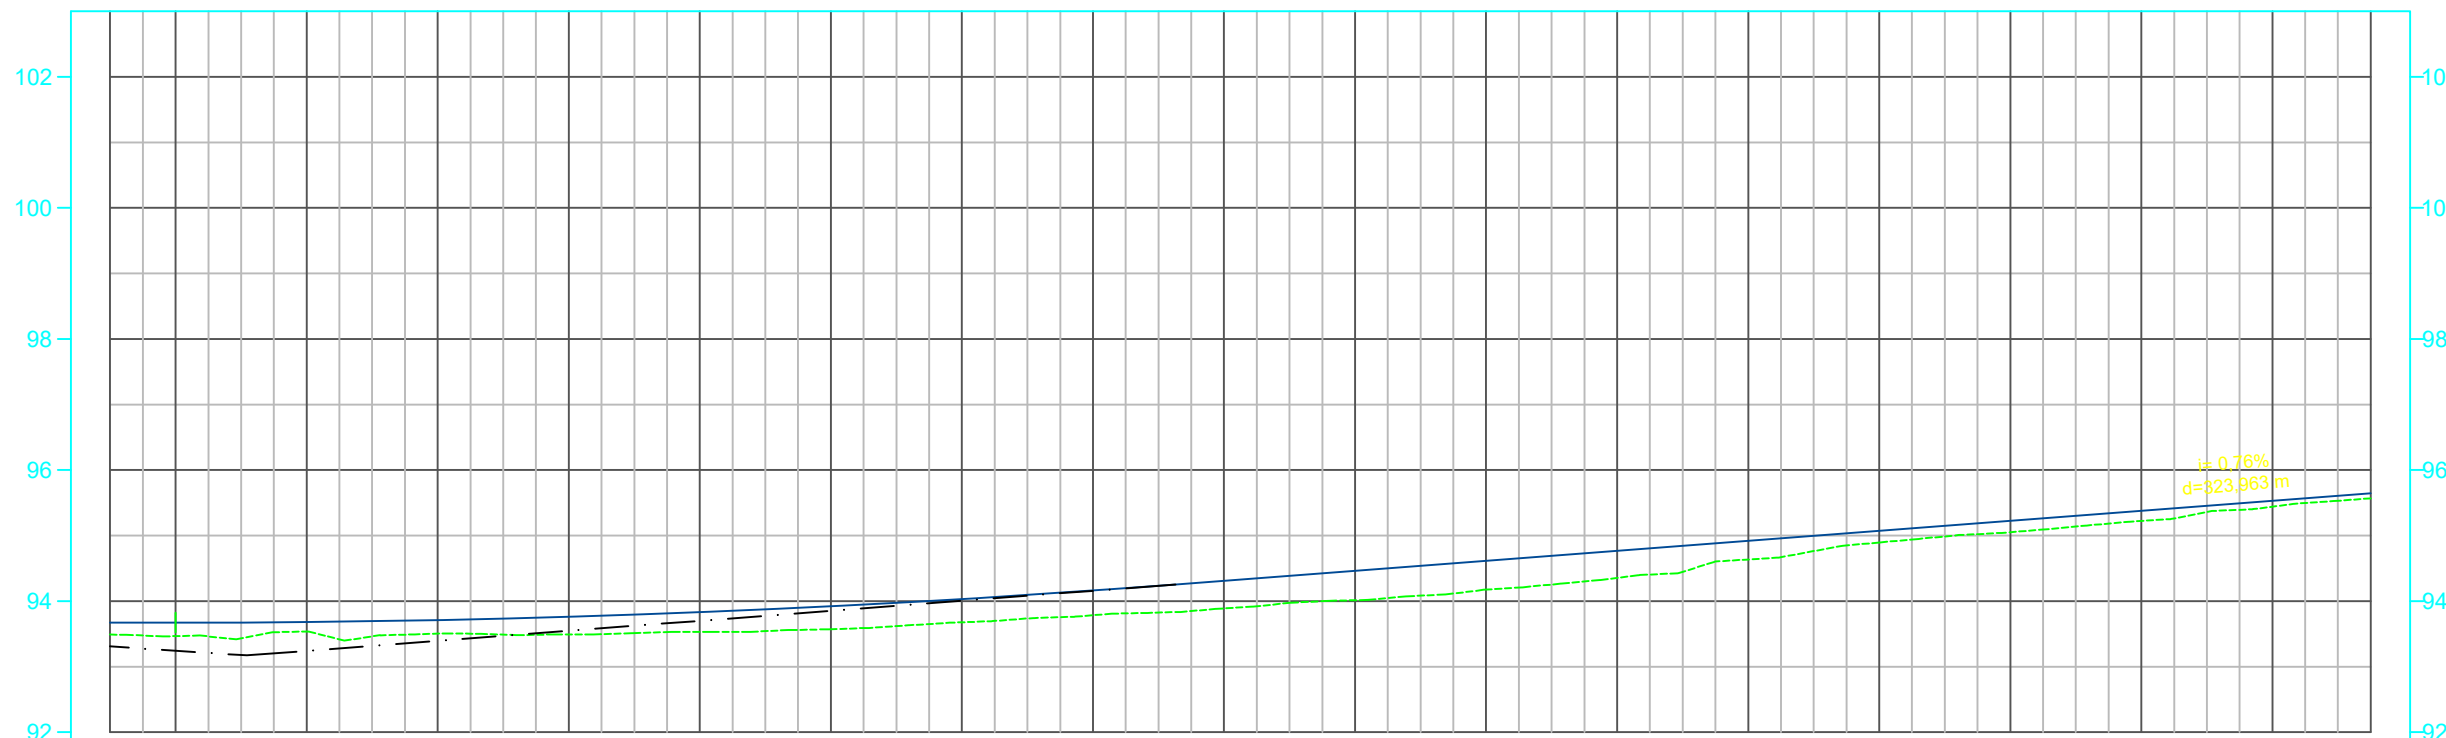

TERRENO	PROJETO	ESTAQUEAMENTO
	T= 93,490 P= 93,674	103
	T= 93,466 P= 93,672	104
	T= 93,536 P= 93,682	105
	T= 93,504 P= 93,712	106
	T= 93,492 P= 93,762	107
	T= 93,531 P= 93,832	108
	T= 93,572 P= 93,922	109
	T= 93,677 P= 94,032	110
	T= 93,786 P= 94,162	111
	T= 93,888 P= 94,311	112
	T= 94,015 P= 94,463	113
	T= 94,175 P= 94,616	114
	T= 94,355 P= 94,769	115
	T= 94,636 P= 94,922	116
	T= 94,896 P= 95,074	117
	T= 95,052 P= 95,227	118
	T= 95,224 P= 95,380	119
	T= 95,443 P= 95,532	120
	T= 95,569 P= 95,647	120

ESCALA GRÁFICA



LEGENDA


- - POSTE
- 🌳 - ÁRVORE
- ⌋ - BUEIRO
- ▭ - CASAS
- MURO
- CERCA
- TERRENO
- GREIDE
- ▬ - FAIXA DE PEDESTRE
- ~ - CURVA DE NÍVEL MESTRA
- ~ - CURVA DE NÍVEL INTERMEDIÁRIA
- CALÇADA A IMPLANTAR
- ▨ - RUAS PAVIMENTADAS
- 🚶 - RAMPA PARA ACESSIBILIDADE

MINISTÉRIO DA AGRICULTURA, PECUÁRIA E  
 ABASTECIMENTO - MAPA


TÍTULO CONVÊNIO: 925471/2021 RECUPERAÇÃO DE ESTRADA VICINAL		
ENDEREÇO DA OBRA POV. LAGOA DANTA A POV. CAMPESTRE MUNICÍPIO DE CAMPO LARGO - PI		
CONTEÚDO TRAÇADO HORIZONTAL - PERFIL LONGITUDINAL		
COMPRIMENTO 5.075,26m	LARGURA 6,00m	ÁREA 30.451,56m²
DATA 2022	LOCALIZAÇÃO DA FOLHA 6 07 15	PRANCHA PG07/15

*Jullyano Belo Coelho de Oliveira*  
 Engenheiro Civil  
 CREA: 1916147704


**CARACTERÍSTICAS**  
 COMPRIMENTO = 5.075,26m  
 LARGURA = 6,00m  
 ÁREA = 30.451,56m²

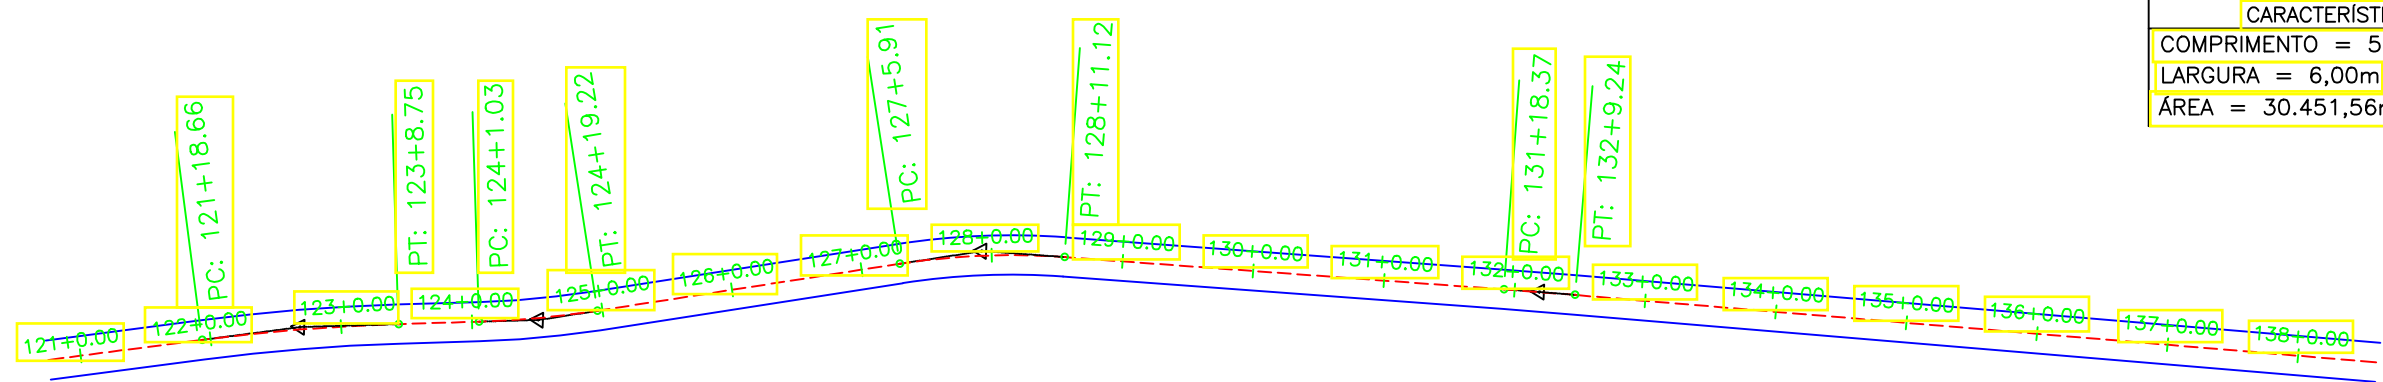

PERFIL Alinhamento - (1)  
 Escala Horizontal: 1000  
 Escala Vertical: 100

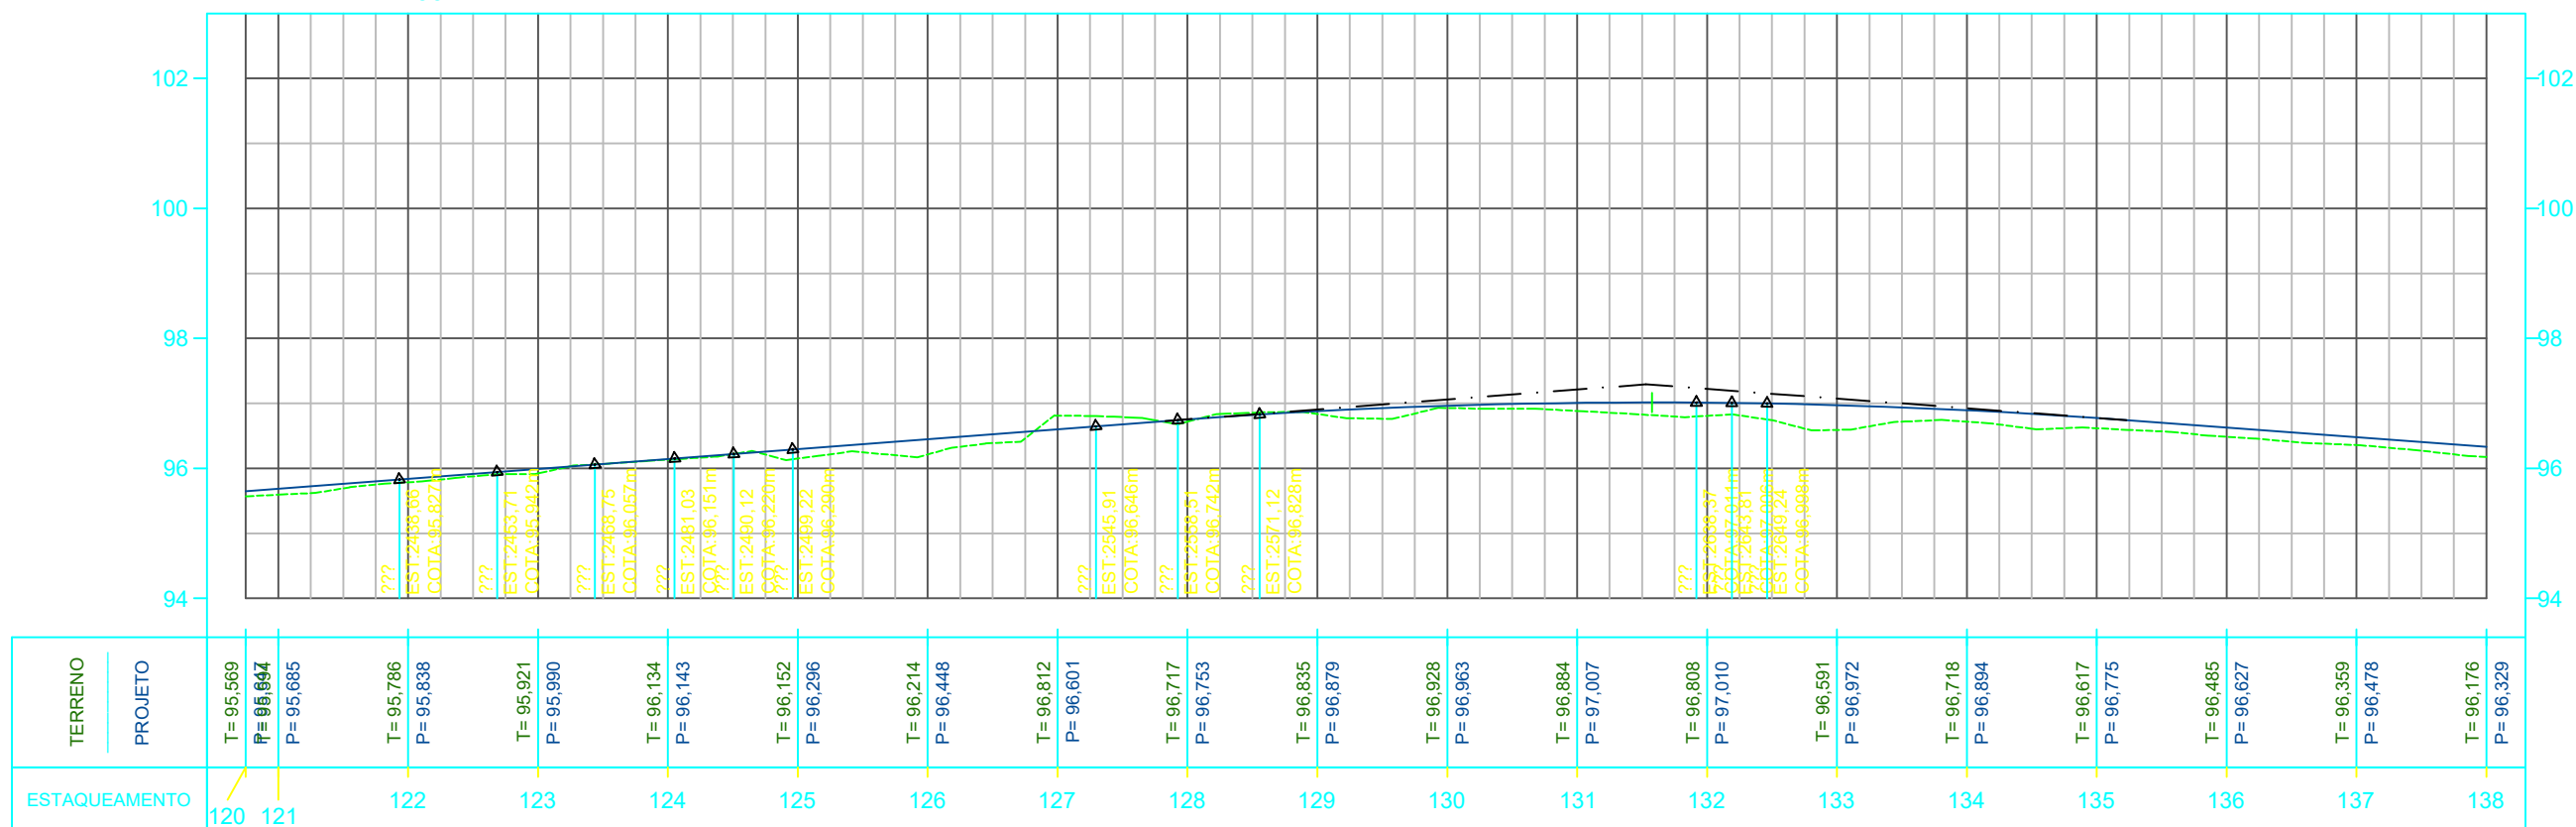

ESCALA GRÁFICA

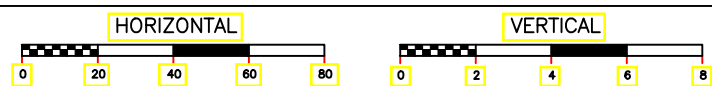

LEGENDA

- - POSTE
- - ÁRVORE
- ( ) - BUEIRO
- - CASAS
- - MURO
- - CERCA
- - TERRENO
- - GREIDE
- ▬ - FAIXA DE PEDESTRE
- ~ - CURVA DE NÍVEL MESTRA
- ~ - CURVA DE NÍVEL INTERMEDIÁRIA
- - CALÇADA A IMPLANTAR
- ▨ - RUAS PAVIMENTADAS
- - RAMPA PARA ACESSIBILIDADE


MINISTÉRIO DA AGRICULTURA, PECUÁRIA E  
 ABASTECIMENTO - MAPA

TÍTULO CONVÊNIO: 925471/2021 RECUPERAÇÃO DE ESTRADA VICINAL		
ENDEREÇO DA OBRA POV. LAGOA DANTA A POV. CAMPESTRE MUNICÍPIO DE CAMPO LARGO - PI		
CONTEÚDO TRAÇADO HORIZONTAL - PERFIL LONGITUDINAL		
COMPRIMENTO 5.075,26m	LARGURA 6,00m	ÁREA 30.451,56m²
DATA 2022	LOCALIZAÇÃO DA FOLHA 7 08 15	PRANCHA PG08/15


*J.B.*  
 Juliano Belo Coelho de Oliveira  
 Engenheiro Civil  
 CREA: 1916147704



**CARACTERÍSTICAS**  
 COMPRIMENTO = 5.075,26m  
 LARGURA = 6,00m  
 ÁREA = 30.451,56m²

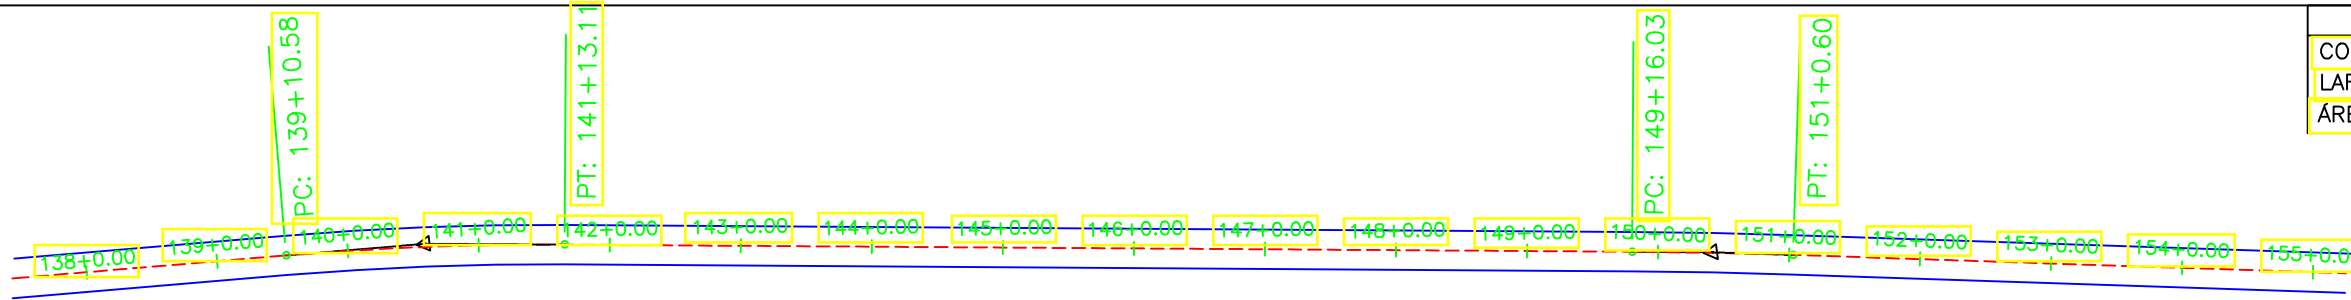


PERFIL Alinhamento - (1)  
 Escala Horizontal: 1000  
 Escala Vertical: 100

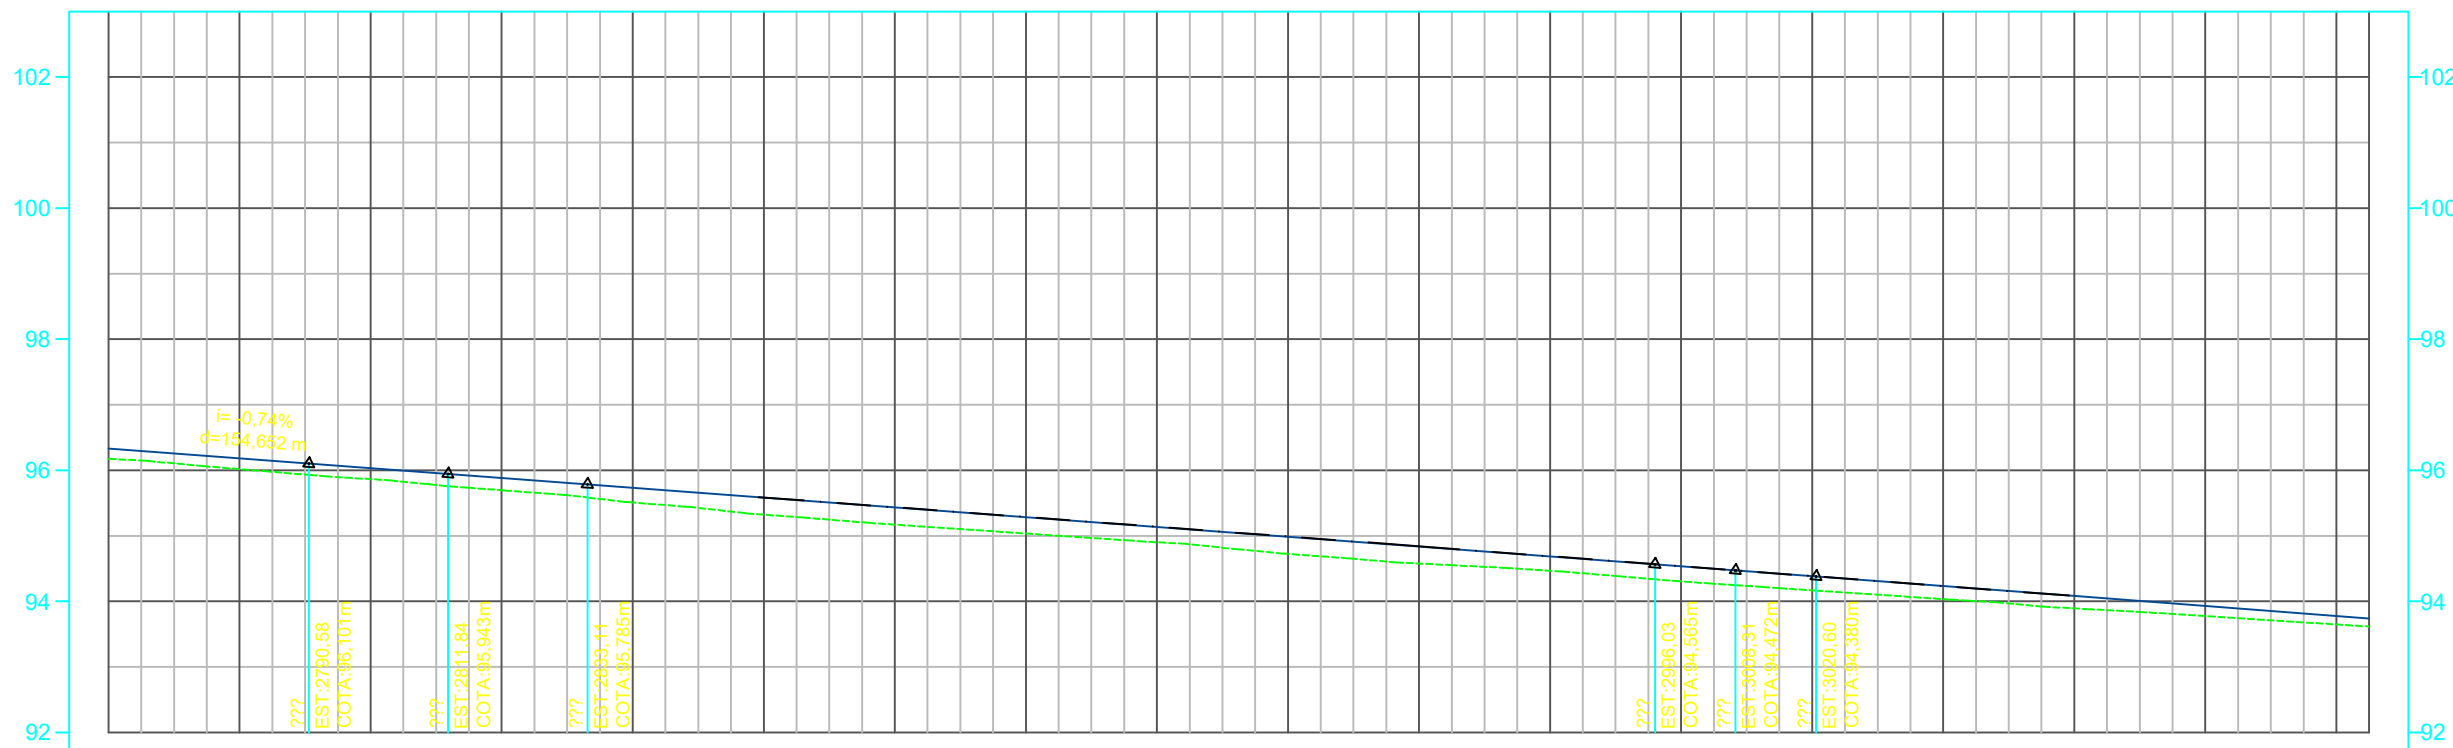

TERRENO	PROJETO	ESTAQUEAMENTO
T= 96,176 P= 96,329		138
T= 96,017 P= 96,180		139
T= 95,865 P= 96,031	EST: 2790,58 COTA: 96,101m	140
T= 95,695 P= 95,882	EST: 2811,84 COTA: 95,943m	141
T= 95,507 P= 95,733	EST: 2836,14 COTA: 95,785m	142
T= 95,323 P= 95,584		143
T= 95,170 P= 95,435		144
T= 95,035 P= 95,286		145
T= 94,901 P= 95,136		146
T= 94,724 P= 94,987		147
T= 94,576 P= 94,836		148
T= 94,466 P= 94,686		149
T= 94,303 P= 94,535	EST: 2996,03 COTA: 94,566m	150
T= 94,168 P= 94,384	EST: 3036,31 COTA: 94,472m	151
T= 94,034 P= 94,233	EST: 3020,60 COTA: 94,380m	152
T= 93,892 P= 94,081		153
T= 93,775 P= 93,930		154
T= 93,647 P= 93,778		155

ESCALA GRÁFICA

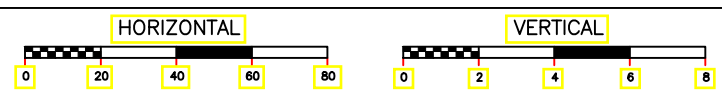

LEGENDA


- - POSTE
- - ÁRVORE
- ⋈ - BUEIRO
- - CASAS
- - MURO
- - CERCA
- - TERRENO
- - GREIDE
- ▬ - FAIXA DE PEDESTRE
- ~ - CURVA DE NÍVEL MESTRA
- ~ - CURVA DE NÍVEL INTERMEDIÁRIA
- - CALÇADA A IMPLANTAR
- ▨ - RUAS PAVIMENTADAS
- - RAMPA PARA ACESSIBILIDADE

MINISTÉRIO DA AGRICULTURA, PECUÁRIA E  
 ABASTECIMENTO - MAPA


TÍTULO CONVÊNIO: 925471/2021 RECUPERAÇÃO DE ESTRADA VICINAL		
ENDEREÇO DA OBRA POV. LAGOA DANTA A POV. CAMPESTRE MUNICÍPIO DE CAMPO LARGO - PI		
CONTEÚDO TRAÇADO HORIZONTAL - PERFIL LONGITUDINAL		
COMPRIMENTO 5.075,26m	LARGURA 6,00m	ÁREA 30.451,56m²
DATA 2022	LOCALIZAÇÃO DA FOLHA 8 09 15	PRANCHA PG09/15

*J.B.*  
 Jullyano Belo Coelho de Oliveira  
 Engenheiro Civil  
 CREA: 1916147704


CARACTERÍSTICAS
COMPRIMENTO = 5.075,26m
LARGURA = 6,00m
ÁREA = 30.451,56m²

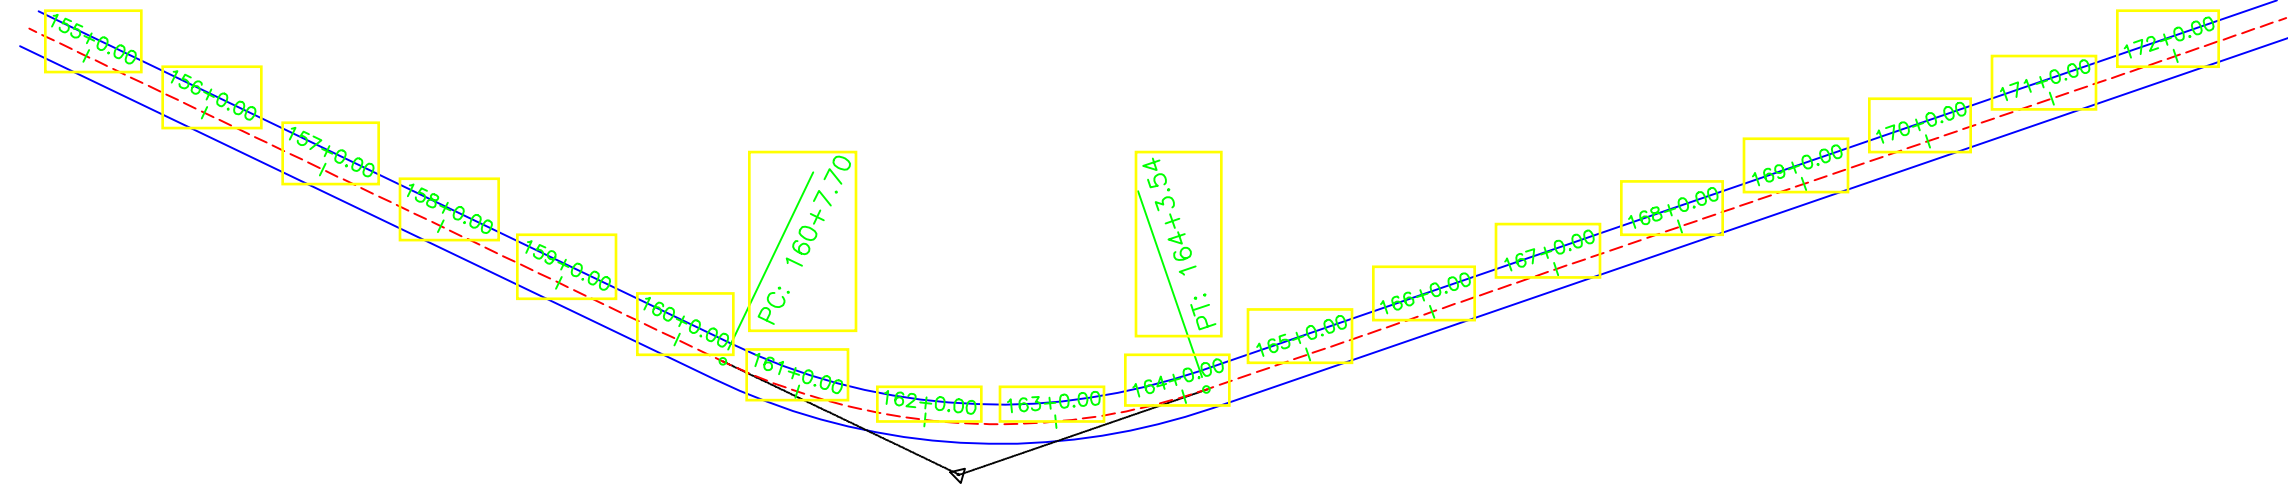

PERFIL Alinhamento - (1)  
Escala Horizontal: 1000  
Escala Vertical: 100

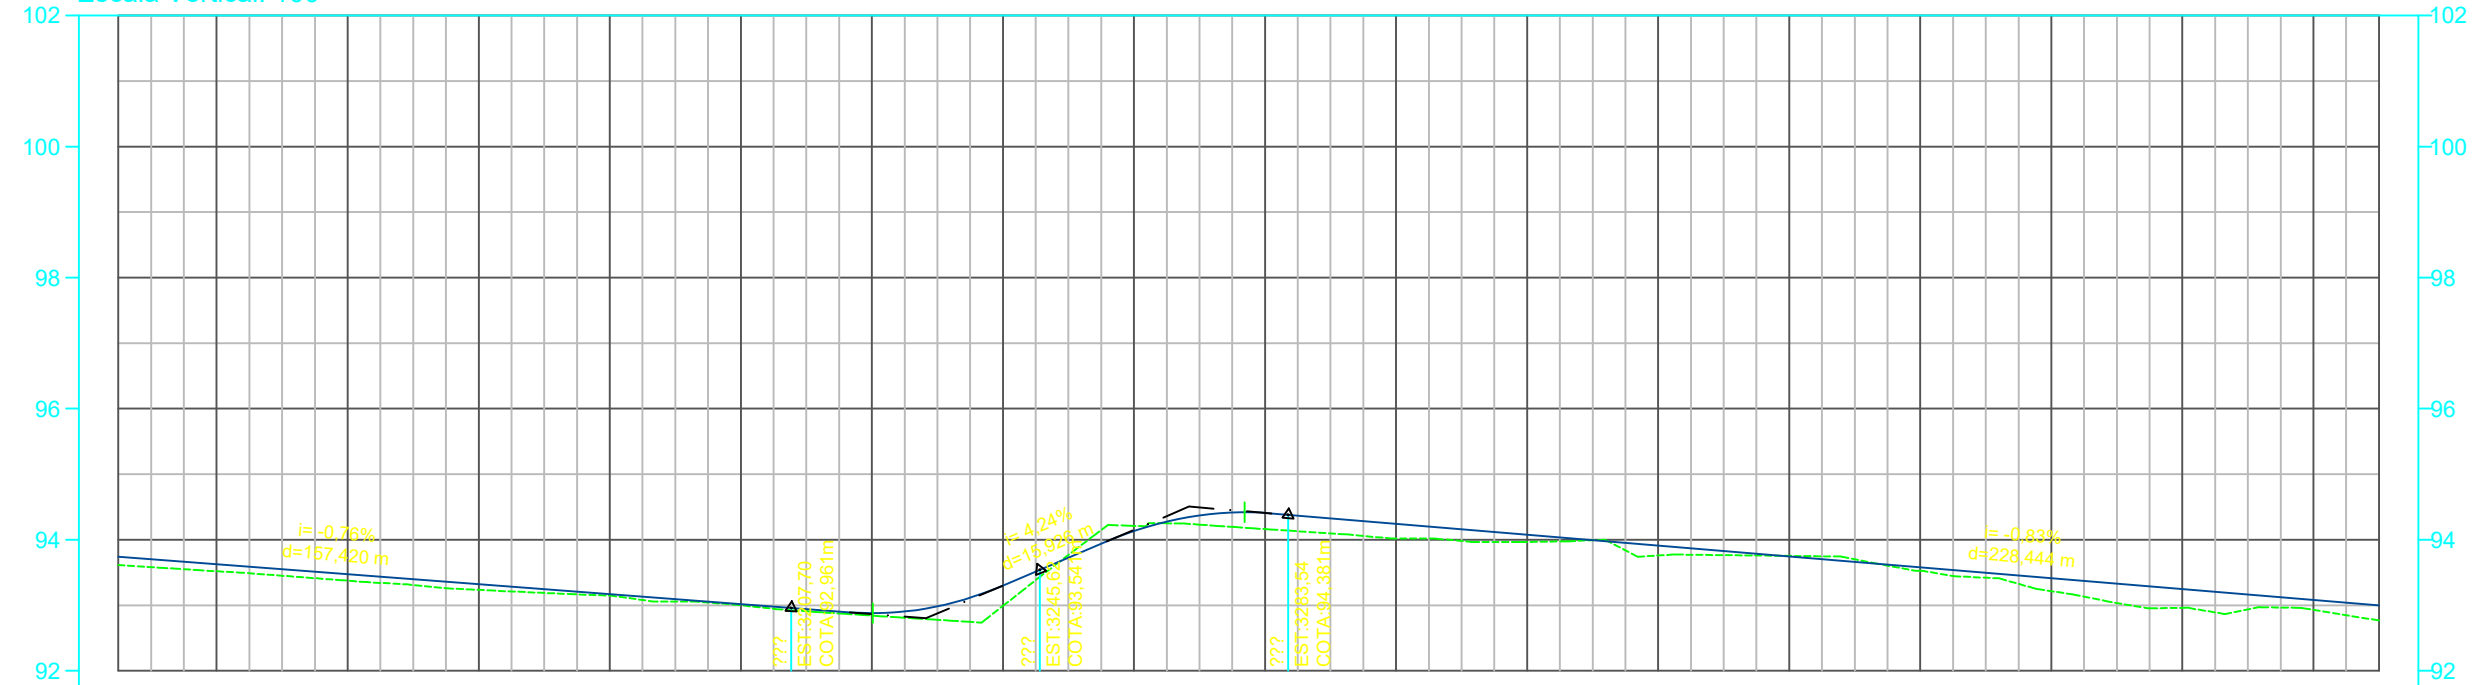

TERRENO	PROJETO	ESTAQUEAMENTO
T= 93,615 P= 93,740	T= 93,519 P= 93,626	155 156
T= 93,376 P= 93,474	T= 93,235 P= 93,323	157 158
T= 93,148 P= 93,171	T= 93,001 P= 93,019	159 160
T= 92,843 P= 92,880	T= 92,991 P= 93,302	161 162
T= 94,211 P= 94,133	T= 94,163 P= 94,410	163 164
T= 94,020 P= 94,245	T= 93,966 P= 94,079	165 166
T= 93,754 P= 93,747	T= 93,525 P= 93,581	167 168 169
T= 93,216 P= 93,416	T= 92,961 P= 93,250	170 171
T= 92,930 P= 93,084	T= 92,769 P= 93,001	172 172

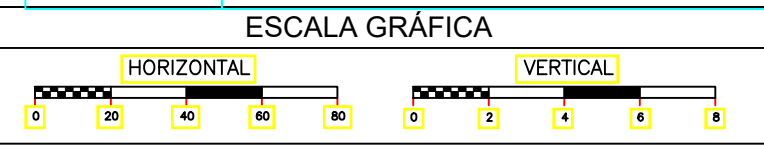

LEGENDA

	POSTE		CALÇADA A IMPLANTAR
	ÁRVORE		RUAS PAVIMENTADAS
	BUEIRO		RAMPA PARA ACESSIBILIDADE
	CASAS		
	MURO		
	CERCA		
	TERRENO		
	GREIDE		
	FAIXA DE PEDESTRE		
	CURVA DE NÍVEL MESTRA		
	CURVA DE NÍVEL INTERMEDIÁRIA		

**MINISTÉRIO DA AGRICULTURA, PECUÁRIA E ABASTECIMENTO - MAPA**

TÍTULO: CONVÊNIO: 925471/2021  
RECUPERAÇÃO DE ESTRADA VICINAL

ENDEREÇO DA OBRA: POV. LAGOA DANTA A POV. CAMPESTRE  
MUNICÍPIO DE CAMPO LARGO - PI

CONTEÚDO: TRAÇADO HORIZONTAL - PERFIL LONGITUDINAL


COMPRIMENTO 5.075,26m	LARGURA 6,00m	ÁREA 30.451,56m²
DATA 2022	LOCALIZAÇÃO DA FOLHA 9 10 15	PRANCHA PG10/15

Juliano Belo Coelho de Oliveira  
 Engenheiro Civil  
 CREA: 1916147704

**CARACTERÍSTICAS**  
 COMPRIMENTO = 5.075,26m  
 LARGURA = 6,00m  
 ÁREA = 30.451,56m²



PERFIL Alinhamento - (1)  
 Escala Horizontal: 1000  
 Escala Vertical: 100

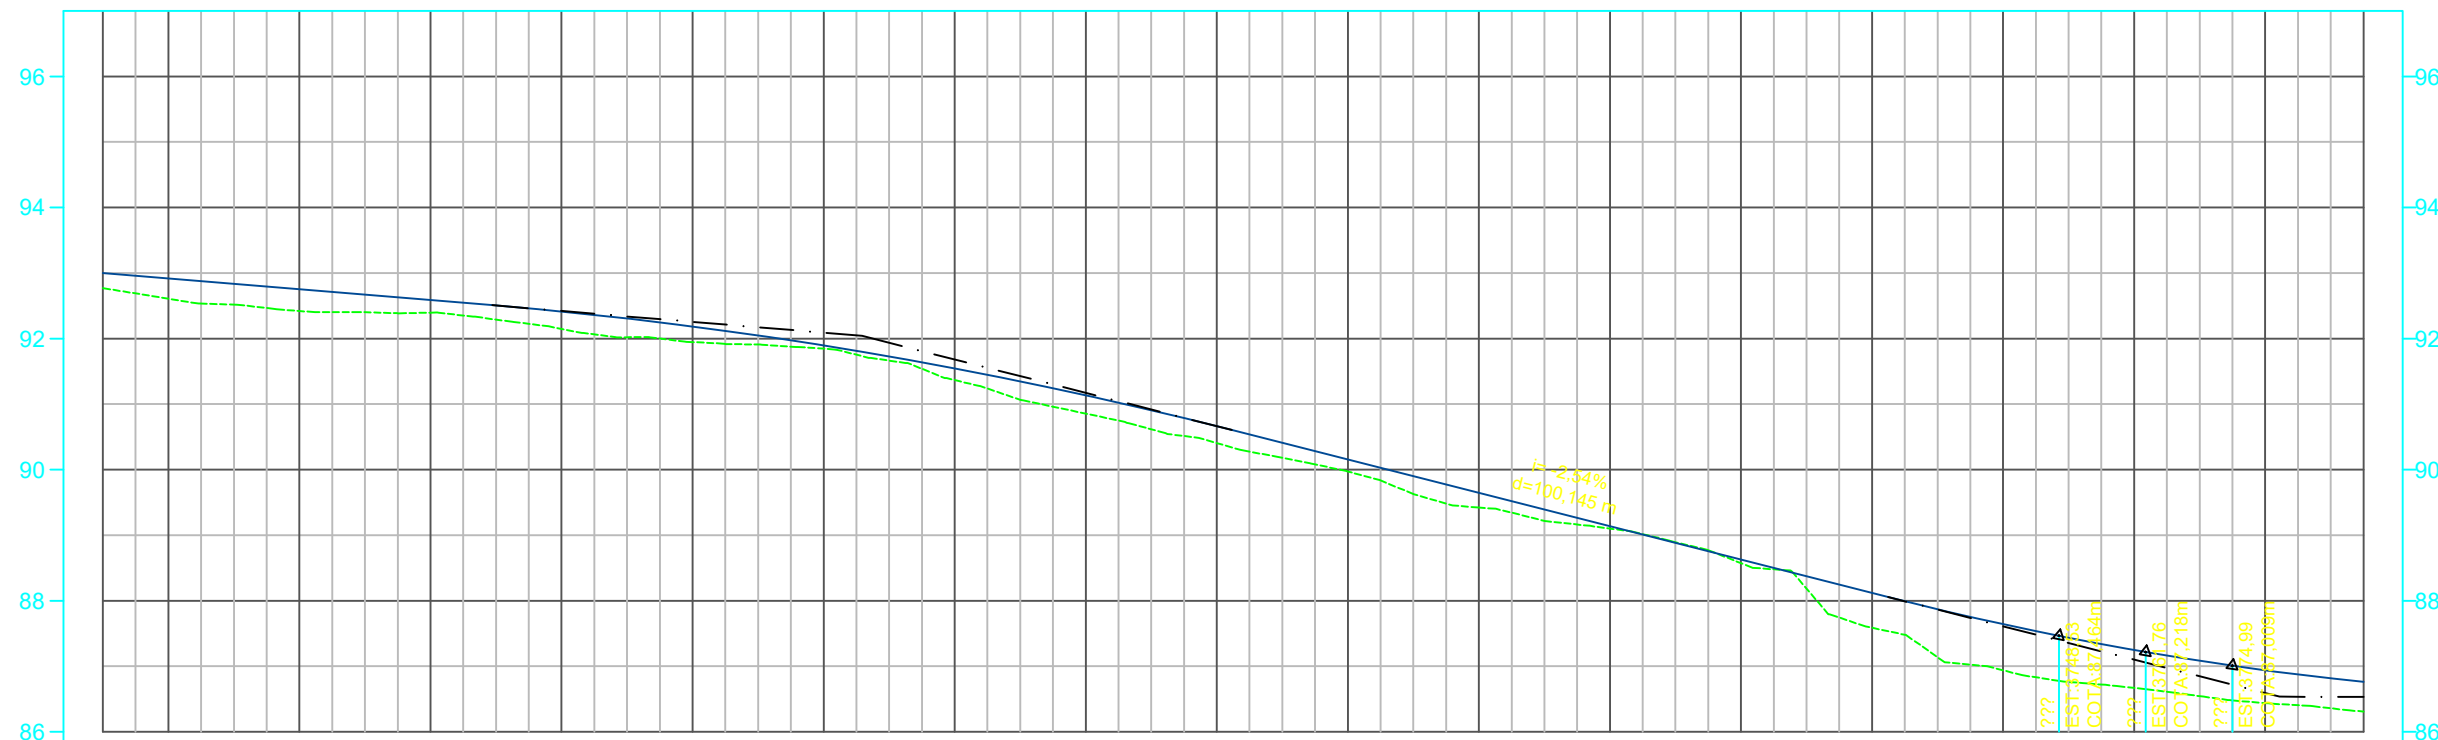

TERRENO	PROJETO	TERRENO	PROJETO	TERRENO	PROJETO	TERRENO	PROJETO	TERRENO	PROJETO	TERRENO	PROJETO	TERRENO	PROJETO	TERRENO	PROJETO	TERRENO	PROJETO	TERRENO	PROJETO	TERRENO	PROJETO																
	T= 92,769 P= 93,001		T= 92,607 P= 92,918		T= 92,420 P= 92,752		T= 92,394 P= 92,586		T= 92,148 P= 92,412		T= 91,946 P= 92,184		T= 91,845 P= 91,895		T= 91,366 P= 91,545		T= 90,854 P= 91,134		T= 90,405 P= 90,662		T= 89,972 P= 90,154		T= 89,422 P= 89,645		T= 89,101 P= 89,136		T= 88,573 P= 88,627		T= 87,587 P= 88,118		T= 86,938 P= 87,642		T= 86,670 P= 87,248		T= 86,438 P= 86,939		T= 86,309 P= 86,762
ESTAQUEAMENTO	172	173	174	175	176	177	178	179	180	181	182	183	184	185	186	187	188	189	189																		

ESCALA GRÁFICA



LEGENDA


- - POSTE
- - ÁRVORE
- ⋈ - BUEIRO
- - CASAS
- - MURO
- - CERCA
- - TERRENO
- - GREIDE
- ▬ - FAIXA DE PEDESTRE
- ~ - CURVA DE NÍVEL MESTRA
- ~ - CURVA DE NÍVEL INTERMEDIÁRIA
- - CALÇADA A IMPLANTAR
- ▨ - RUAS PAVIMENTADAS
- - RAMPA PARA ACESSIBILIDADE

MINISTÉRIO DA AGRICULTURA, PECUÁRIA E  
 ABASTECIMENTO - MAPA


TÍTULO CONVÊNIO: 925471/2021 RECUPERAÇÃO DE ESTRADA VICINAL		
ENDEREÇO DA OBRA POV. LAGOA DANTA A POV. CAMPESTRE MUNICÍPIO DE CAMPO LARGO - PI		
CONTEÚDO TRAÇADO HORIZONTAL - PERFIL LONGITUDINAL		
COMPRIMENTO 5.075,26m	LARGURA 6,00m	ÁREA 30.451,56m²
DATA 2022	LOCALIZAÇÃO DA FOLHA 10 11 15	PRANCHA PG11/15

*J.B.*  
 Jullyano Belo Coelho de Oliveira  
 Engenheiro Civil  
 CREA: 1916147704

**CARACTERÍSTICAS**  
 COMPRIMENTO = 5.6075,26m  
 LARGURA = 6,00m  
 ÁREA = 30.451,56m²

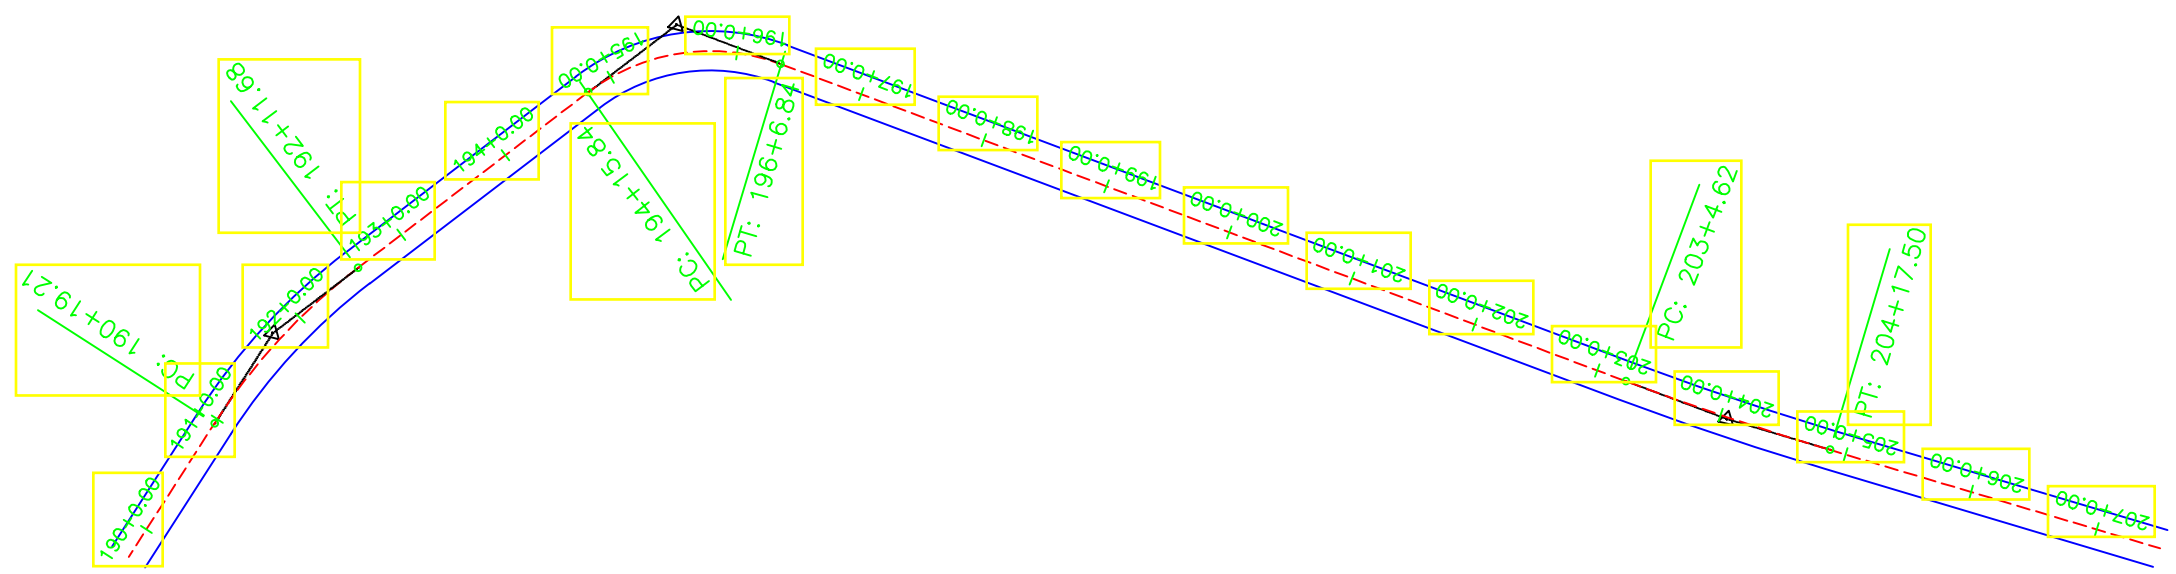


PERFIL Alinhamento - (1)  
 Escala Horizontal: 1000  
 Escala Vertical: 100

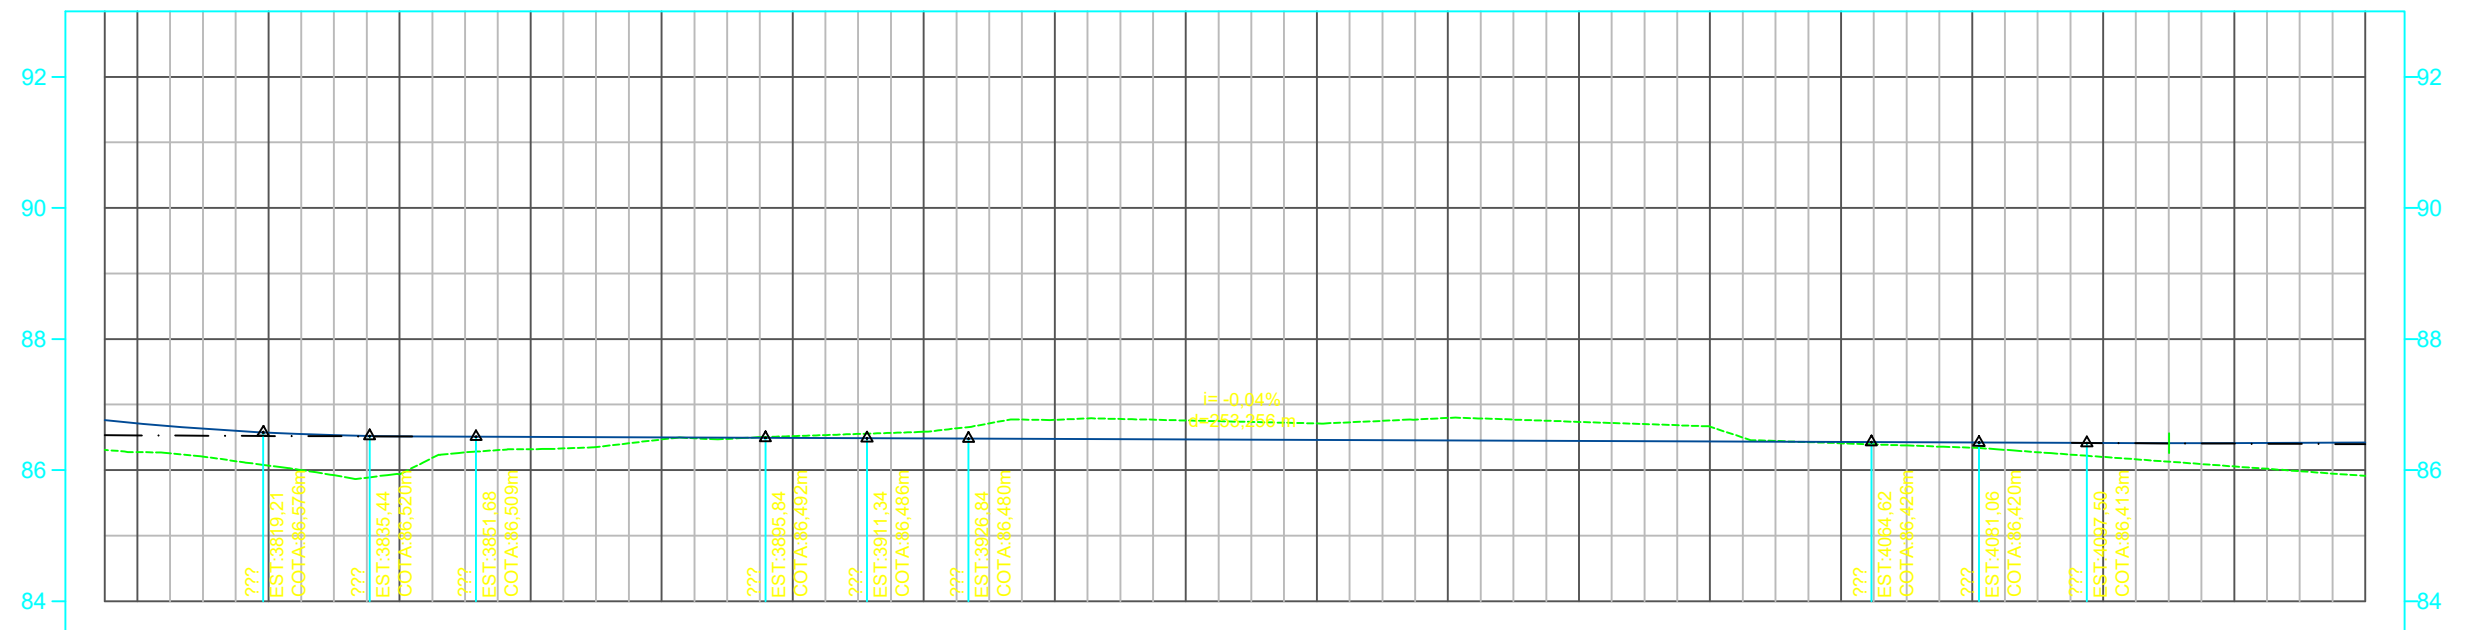

TERRENO	PROJETO	ESTAQUEAMENTO
T= 86.309	P= 86.284	189
P= 86.713		190
T= 86.070	P= 86.572	191
T= 85.937	P= 86.514	192
T= 86.320	P= 86.506	193
T= 86.467	P= 86.498	194
T= 86.518	P= 86.490	195
T= 86.584	P= 86.482	196
T= 86.767	P= 86.474	197
T= 86.758	P= 86.467	198
T= 86.712	P= 86.459	199
T= 86.795	P= 86.451	200
T= 86.736	P= 86.443	201
T= 86.661	P= 86.436	202
T= 86.410	P= 86.428	203
T= 86.341	P= 86.420	204
T= 86.201	P= 86.413	205
T= 86.056	P= 86.413	206
T= 85.911	P= 86.423	207

ESCALA GRÁFICA

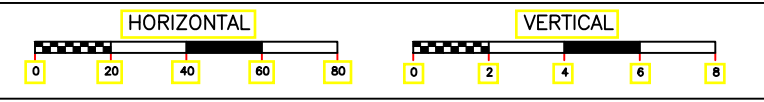

LEGENDA


- - POSTE
- 🌳 - ÁRVORE
- ⌋ - BUEIRO
- - CASAS
- - MURO
- - CERCA
- - TERRENO
- - GREIDE
- ▬ - FAIXA DE PEDESTRE
- ~ - CURVA DE NÍVEL MESTRA
- ~ - CURVA DE NÍVEL INTERMEDIÁRIA
- - CALÇADA A IMPLANTAR
- ▨ - RUAS PAVIMENTADAS
- 🚶 - RAMPA PARA ACESSIBILIDADE

MINISTÉRIO DA AGRICULTURA, PECUÁRIA E ABASTECIMENTO - MAPA


TÍTULO CONVÊNIO: 925471/2021 RECUPERAÇÃO DE ESTRADA VICINAL		
ENDEREÇO DA OBRA POV. LAGOA DANTA A POV. CAMPESTRE MUNICÍPIO DE CAMPO LARGO - PI		
CONTEÚDO TRAÇADO HORIZONTAL - PERFIL LONGITUDINAL		
COMPRIMENTO 5.075,26m	LARGURA 6,00m	ÁREA 30.451,56m²
DATA 2022	LOCALIZAÇÃO DA FOLHA 11 12 15	PRANCHA PG12/15

*J.B.*  
 Jullyano Belo Coelho de Oliveira  
 Engenheiro Civil  
 CREA: 1916147704

**CARACTERÍSTICAS**  
 COMPRIMENTO = 5.6075,26m  
 LARGURA = 6,00m  
 ÁREA = 30.451,56m²

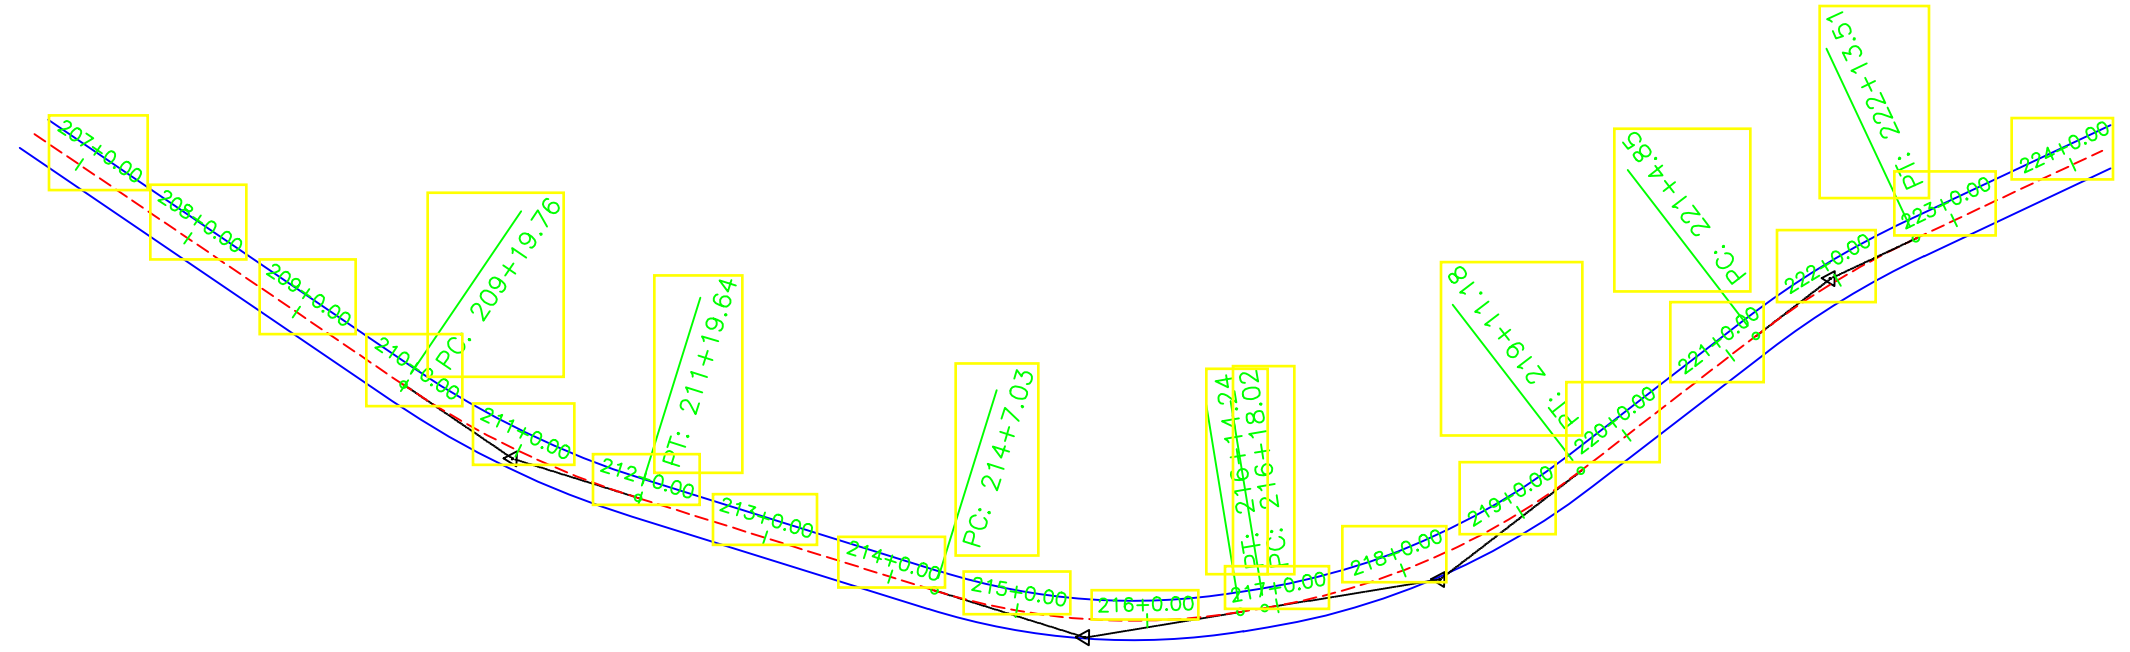


PERFIL Alinhamento - (1)  
 Escala Horizontal: 1000  
 Escala Vertical: 100

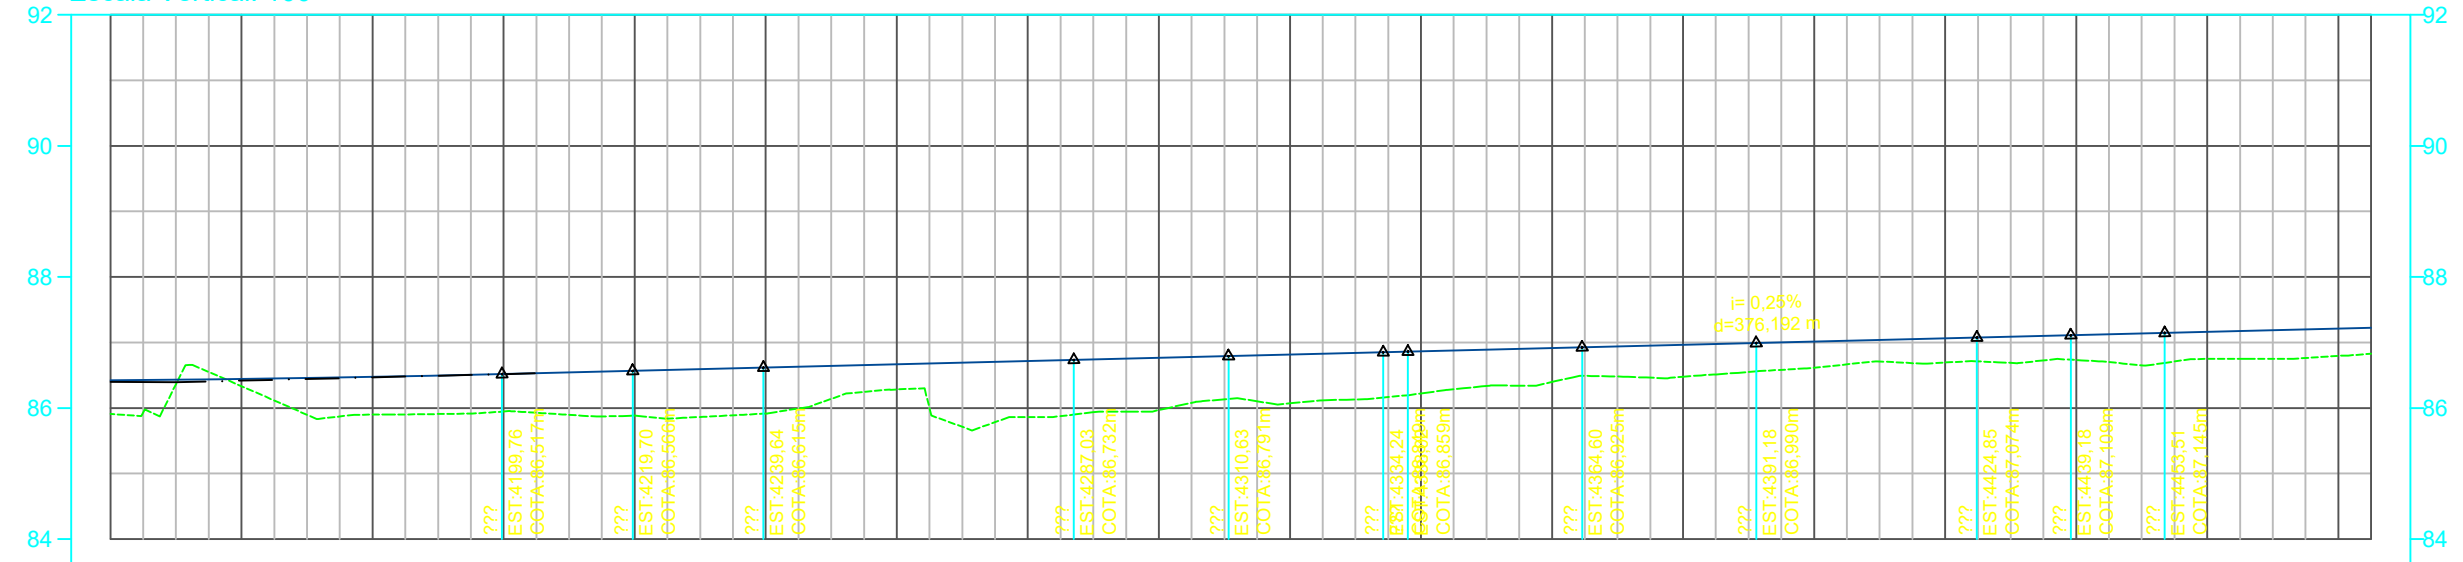

TERRENO	PROJETO	ESTAQUEAMENTO
T= 85,911 P= 86,423		207
T= 86,333 P= 86,444		208
T= 85,899 P= 86,475		209
T= 85,947 P= 86,517	EST: 4189,76 COTA: 86,517m	210
T= 85,883 P= 86,566	EST: 4219,70 COTA: 86,566m	211
T= 85,916 P= 86,616	EST: 4289,64 COTA: 86,616m	212
T= 86,283 P= 86,665		213
T= 85,863 P= 86,715	EST: 4287,03 COTA: 86,732m	214
T= 85,968 P= 86,765	EST: 4310,63 COTA: 86,791m	215
T= 86,071 P= 86,814	EST: 4334,24 COTA: 86,859m	216
T= 86,222 P= 86,864		217
T= 86,397 P= 86,913	EST: 4364,60 COTA: 86,925m	218
T= 86,477 P= 86,963	EST: 4391,18 COTA: 86,990m	219
T= 86,614 P= 87,012	EST: 4424,85 COTA: 87,074m	220
T= 86,694 P= 87,062	EST: 4439,18 COTA: 87,109m	221
T= 86,733 P= 87,111	EST: 4453,51 COTA: 87,145m	222
T= 86,749 P= 87,161		223
T= 86,794 P= 87,219		224
T= 86,829 P= 87,223		224

ESCALA GRÁFICA

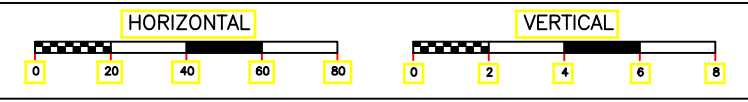

LEGENDA


- - POSTE
- - ÁRVORE
- ( ) - BUEIRO
- [ ] - CASAS
- [ ] - MURO
- [ ] - CERCA
- - TERRENO
- - GREIDE
- [ ] - FAIXA DE PEDESTRE
- ~ - CURVA DE NÍVEL MESTRA
- ~ - CURVA DE NÍVEL INTERMEDIÁRIA
- [ ] - CALÇADA A IMPLANTAR
- [ ] - RUAS PAVIMENTADAS
- [ ] - RAMPA PARA ACESSIBILIDADE

**MINISTÉRIO DA AGRICULTURA, PECUÁRIA E ABASTECIMENTO - MAPA**


TÍTULO CONVÊNIO: 925471/2021 RECUPERAÇÃO DE ESTRADA VICINAL		
ENDEREÇO DA OBRA POV. LAGOA DANTA A POV. CAMPESTRE MUNICÍPIO DE CAMPO LARGO - PI		
CONTEÚDO TRAÇADO HORIZONTAL - PERFIL LONGITUDINAL		
COMPRIMENTO 5.075,26m	LARGURA 6,00m	ÁREA 30.451,56m²
DATA 2022	LOCALIZAÇÃO DA FOLHA 12 13 15	PRANCHA PG13/15

*Jullyano Belo Coelho de Oliveira*  
 Engenheiro Civil  
 CREA: 1916147704

**CARACTERÍSTICAS**  
 COMPRIMENTO = 5.075,26m  
 LARGURA = 6,00m  
 ÁREA = 30.451,56m²

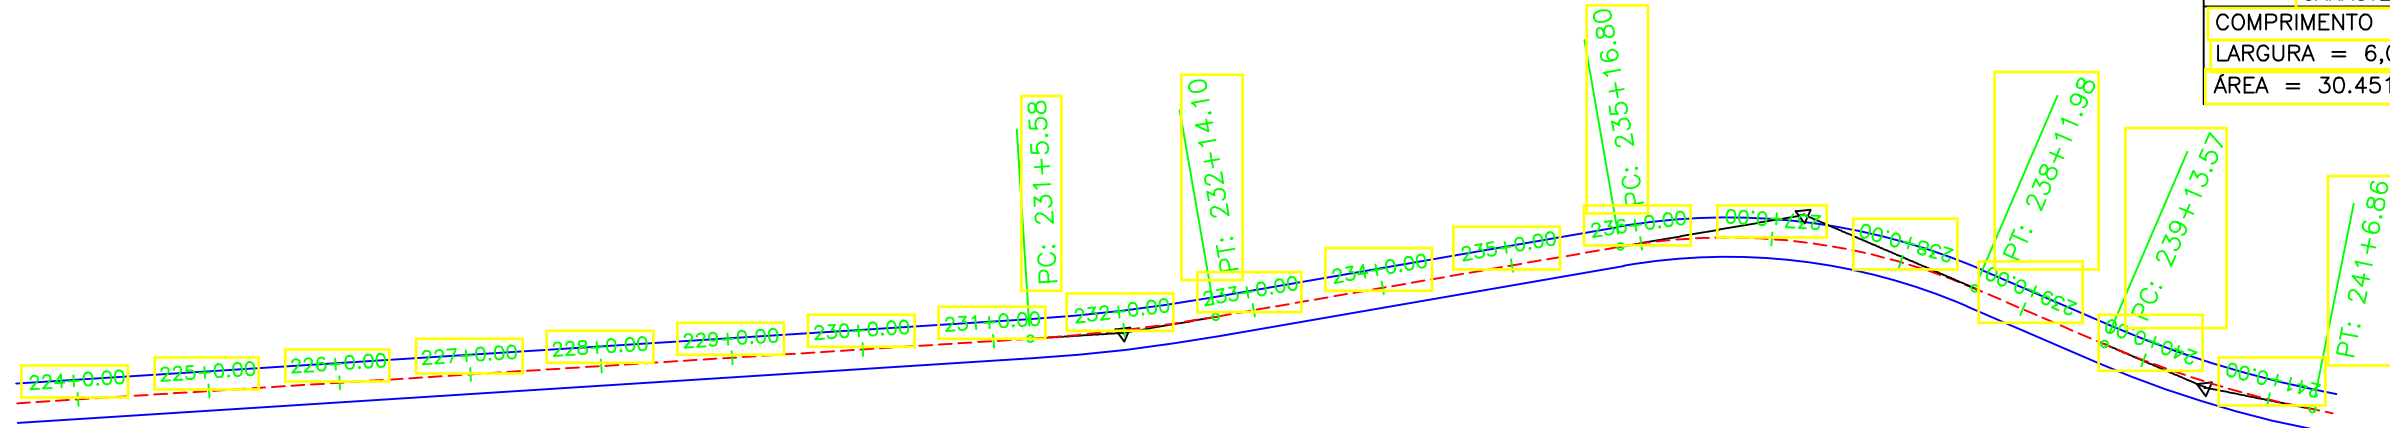

PERFIL Alinhamento - (1)  
 Escala Horizontal: 1000  
 Escala Vertical: 100

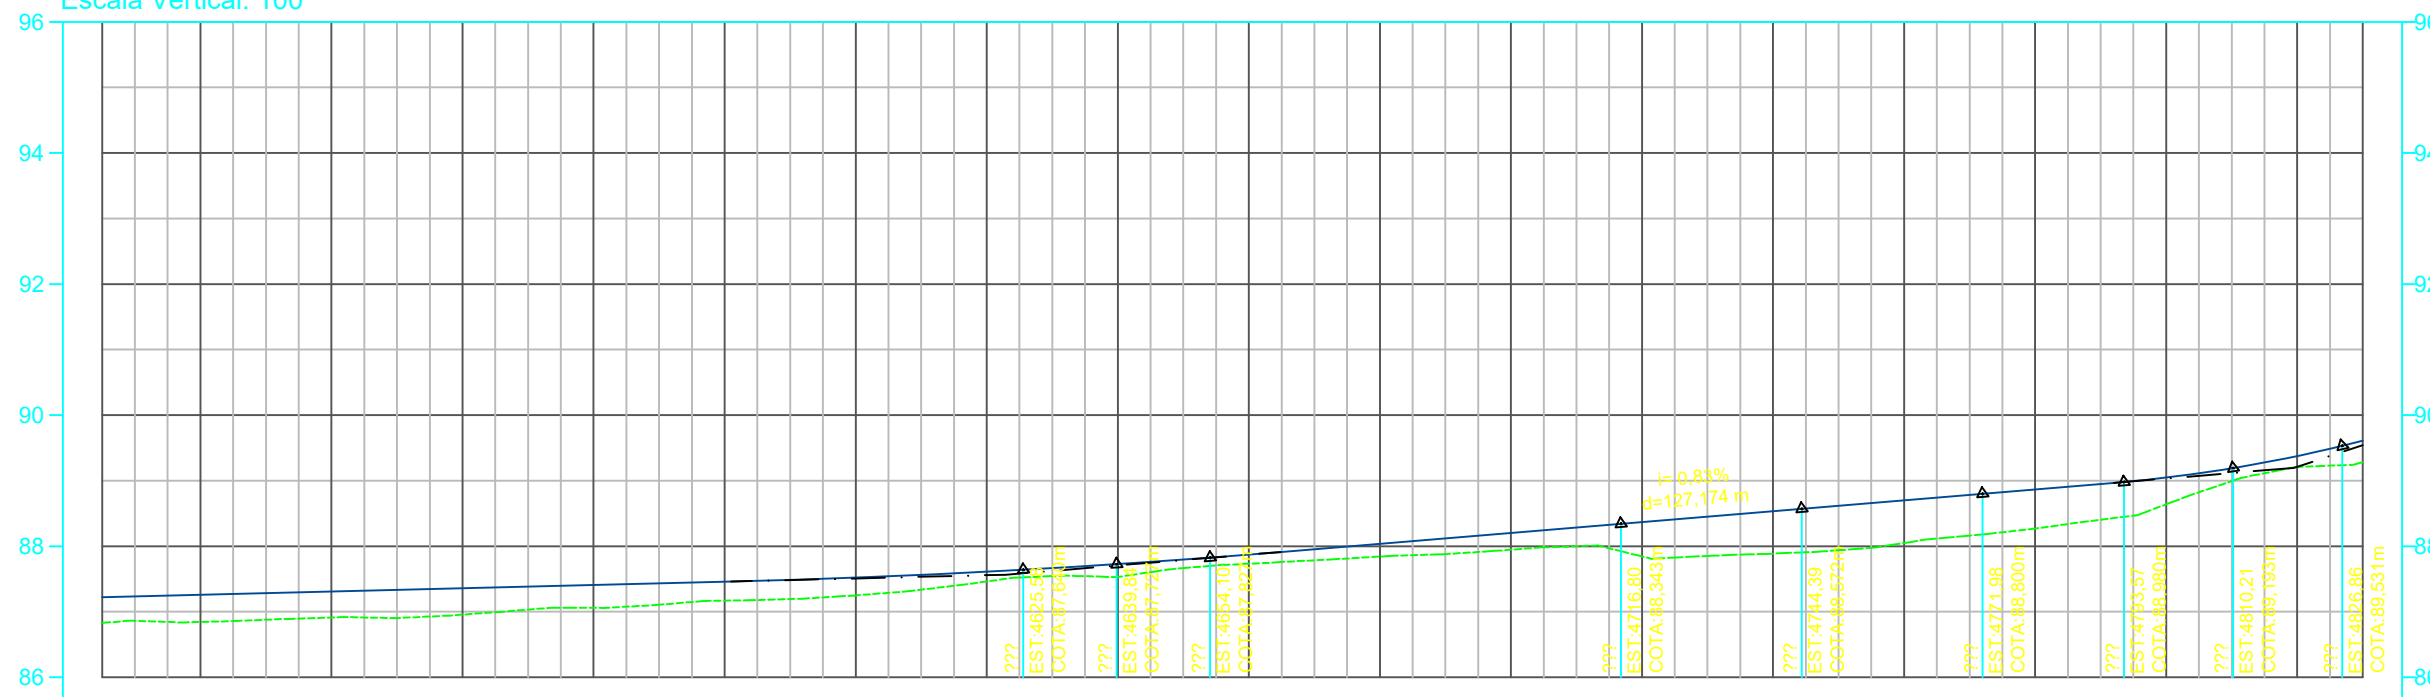

TERRENO	PROJETO	ESTAQUEAMENTO
T= 86,829 P= 87,223	T= 86,844 P= 87,260	224 225
T= 86,913 P= 87,310	T= 86,957 P= 87,359	226 227
T= 87,059 P= 87,409	T= 87,169 P= 87,458	228 229
T= 87,249 P= 87,520	T= 87,462 P= 87,610	230 231
T= 87,531 P= 87,728	T= 87,732 P= 87,873	232 233
T= 87,842 P= 88,038	T= 87,946 P= 88,204	234 235
T= 88,369 P= 88,535	T= 88,639 P= 89,047	236 237 238 239 240
T= 89,211 P= 89,376	T= 89,282 P= 89,609	241 241

ESCALA GRÁFICA



LEGENDA


- - POSTE
- - ÁRVORE
- ( ) - BUEIRO
- - CASAS
- - MURO
- - CERCA
- - TERRENO
- - GREIDE
- ▬ - FAIXA DE PEDESTRE
- ~ - CURVA DE NÍVEL MESTRA
- ~ - CURVA DE NÍVEL INTERMEDIÁRIA
- - CALÇADA A IMPLANTAR
- ▨ - RUAS PAVIMENTADAS
- - RAMPA PARA ACESSIBILIDADE

MINISTÉRIO DA AGRICULTURA, PECUÁRIA E ABASTECIMENTO - MAPA


TÍTULO CONVÊNIO: 925471/2021 RECUPERAÇÃO DE ESTRADA VICINAL		
ENDEREÇO DA OBRA POV. LAGOA DANTA A POV. CAMPESTRE MUNICÍPIO DE CAMPO LARGO - PI		
CONTEÚDO TRAÇADO HORIZONTAL - PERFIL LONGITUDINAL		
COMPRIMENTO 5.075,26m	LARGURA 6,00m	ÁREA 30.451,56m²
DATA 2022	LOCALIZAÇÃO DA FOLHA 13 14 15	PRANCHA PG14/15

*J.B.*  
 Julyano Belo Coelho de Oliveira  
 Engenheiro Civil  
 CREA: 1916147704


CARACTERÍSTICAS
COMPRIMENTO = 5.075,26m
LARGURA = 6,00m
ÁREA = 30.451,56m²

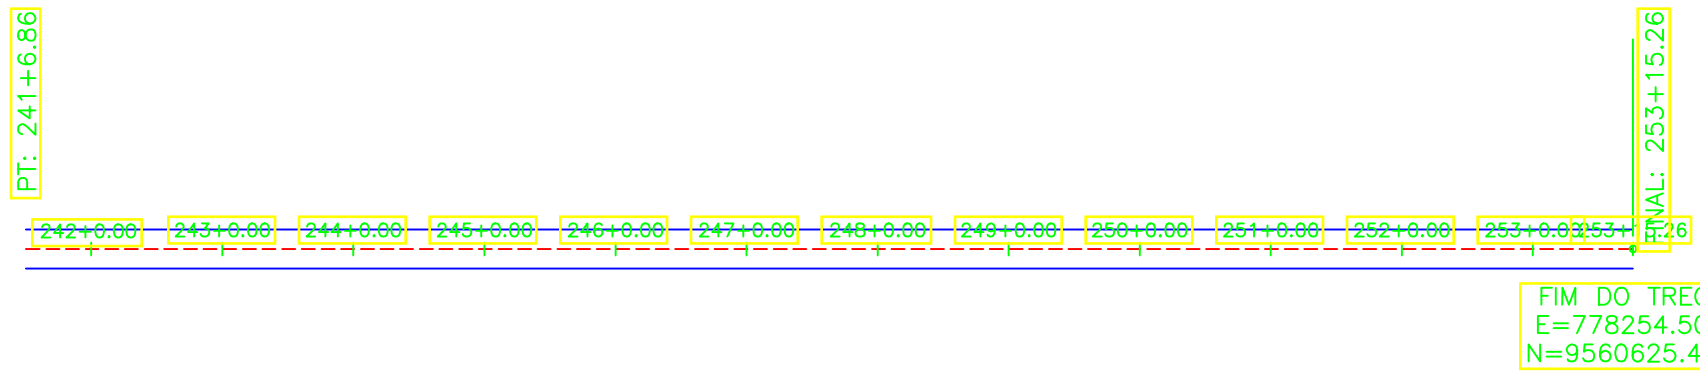

PERFIL Alinhamento - (1)  
Escala Horizontal: 1000  
Escala Vertical: 100

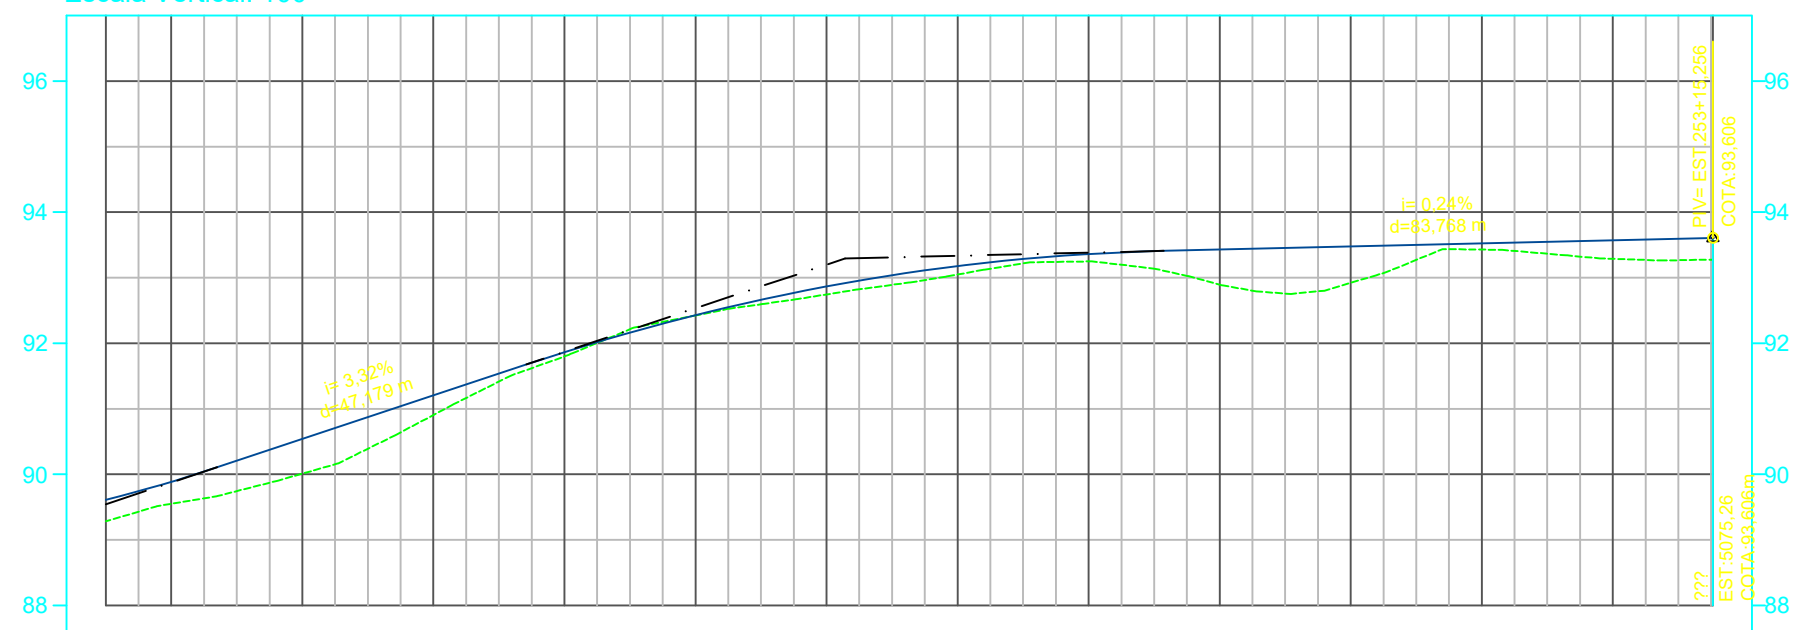

TERRENO	PROJETO	ESTAQUEAMENTO
T= 89,282	P= 89,609	241
T= 89,550	P= 89,887	242
T= 90,010	P= 90,540	243
T= 90,905	P= 91,205	244
T= 91,798	P= 91,864	245
T= 92,424	P= 92,429	246
T= 92,745	P= 92,866	247
T= 93,048	P= 93,177	248
T= 93,248	P= 93,360	249
T= 92,894	P= 93,429	250
T= 92,922	P= 93,476	251
T= 93,429	P= 93,523	252
T= 93,288	P= 93,570	253
T= 93,276	P= 93,606	253

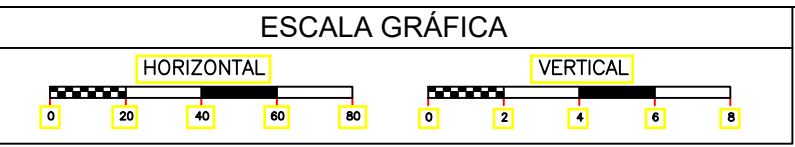

LEGENDA	
	- POSTE
	- ÁRVORE
	- BUEIRO
	- CASAS
	- MURO
	- CERCA
	- TERRENO
	- GREIDE
	- FAIXA DE PEDESTRE
	- CURVA DE NÍVEL MESTRA
	- CURVA DE NÍVEL INTERMEDIÁRIA
	- CALÇADA A IMPLANTAR
	- RUAS PAVIMENTADAS
	- RAMPA PARA ACESSIBILIDADE

### MINISTÉRIO DA AGRICULTURA, PECUÁRIA E ABASTECIMENTO - MAPA

TÍTULO CONVÊNIO: 925471/2021 RECUPERAÇÃO DE ESTRADA VICINAL		
ENDEREÇO DA OBRA POV. LAGOA DANTA A POV. CAMPESTRE MUNICÍPIO DE CAMPO LARGO - PI		
CONTEÚDO TRAÇADO HORIZONTAL - PERFIL LONGITUDINAL		
COMPRIMENTO 5.075,26m	LARGURA 6,00m	ÁREA 30.451,56m²
DATA 2022	LOCALIZAÇÃO DA FOLHA 14 15 15	PRANCHA PG15/15

Juliano Belo Coelho de Oliveira  
 Engenheiro Civil  
 CREA: 1916147704