



CORES
 FUNDO : VERELHO
 ORLA EXTERNA: VERMELHA
 ORLA INTERNA: BRANCA
 LETRA : BRANCA
 VERSO: PRETO FOSCO

FRECHE EM MADEIRA

PLACA DE RECLAMATAÇÃO
 40 X 40 CM
 PARADA OBRIGATORIA R-1
 MEDIDAS EM M

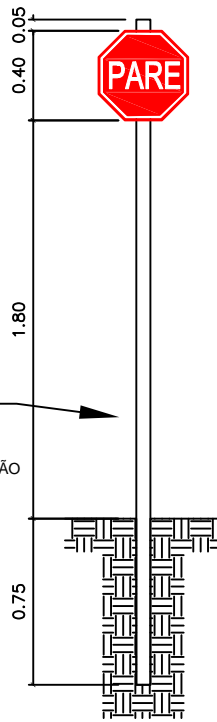


FRECHE EM MADEIRA

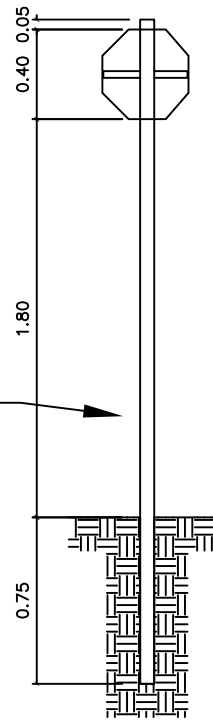

ESCALA 1:100


VISTA FRONTAL DA PLACA

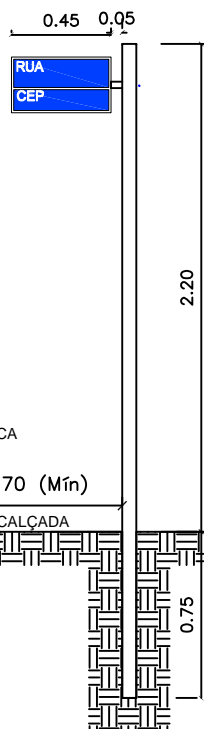

CORES
 FUNDO : AZUL
 ORLA EXTERNA: AZUL
 ORLA INTERNA: BRANCA
 LETRA : BRANCA


MEIO - FIO


VISTA SUPERIOR DA PLACA DUPLA

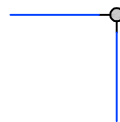

ESCALA 1:100

LEGENDA - SINALIZAÇÃO

 VISTA SUPERIOR DA PLACA DE PARADA OBRIGATÓRIA

 VISTA SUPERIOR DA PLACA DE IDENTIFICAÇÃO DA RUA

SEM ESCALA

PREFEITURA MUNICIPAL DE CAMPO LARGO DO PIAUÍ/PI

MUNICÍPIO: CAMPO LARGO DO PIAUÍ/PI

ESTADO: PIAUÍ

LOCAL: RUA DA DELEGACIA

PROJETO:
 SINALIZAÇÃO VERTICAL PLACA "PARE" E PLACA DE IDENTIFICAÇÃO DE RUA

ESCALA:
 INDICADA

PRANCHA:
 04/04