


WHITE	0.1
RED	0.1
YELLOW	0.2
GREEN	0.3
CYAN	0.4
BLUE	0.5
MARGENTA	0.6
COR 12	0.1
COR 30	0.1
COR 38	0.1
COR 40	0.1
COR 94	0.2
COR 150	0.3
COR 250	0.1

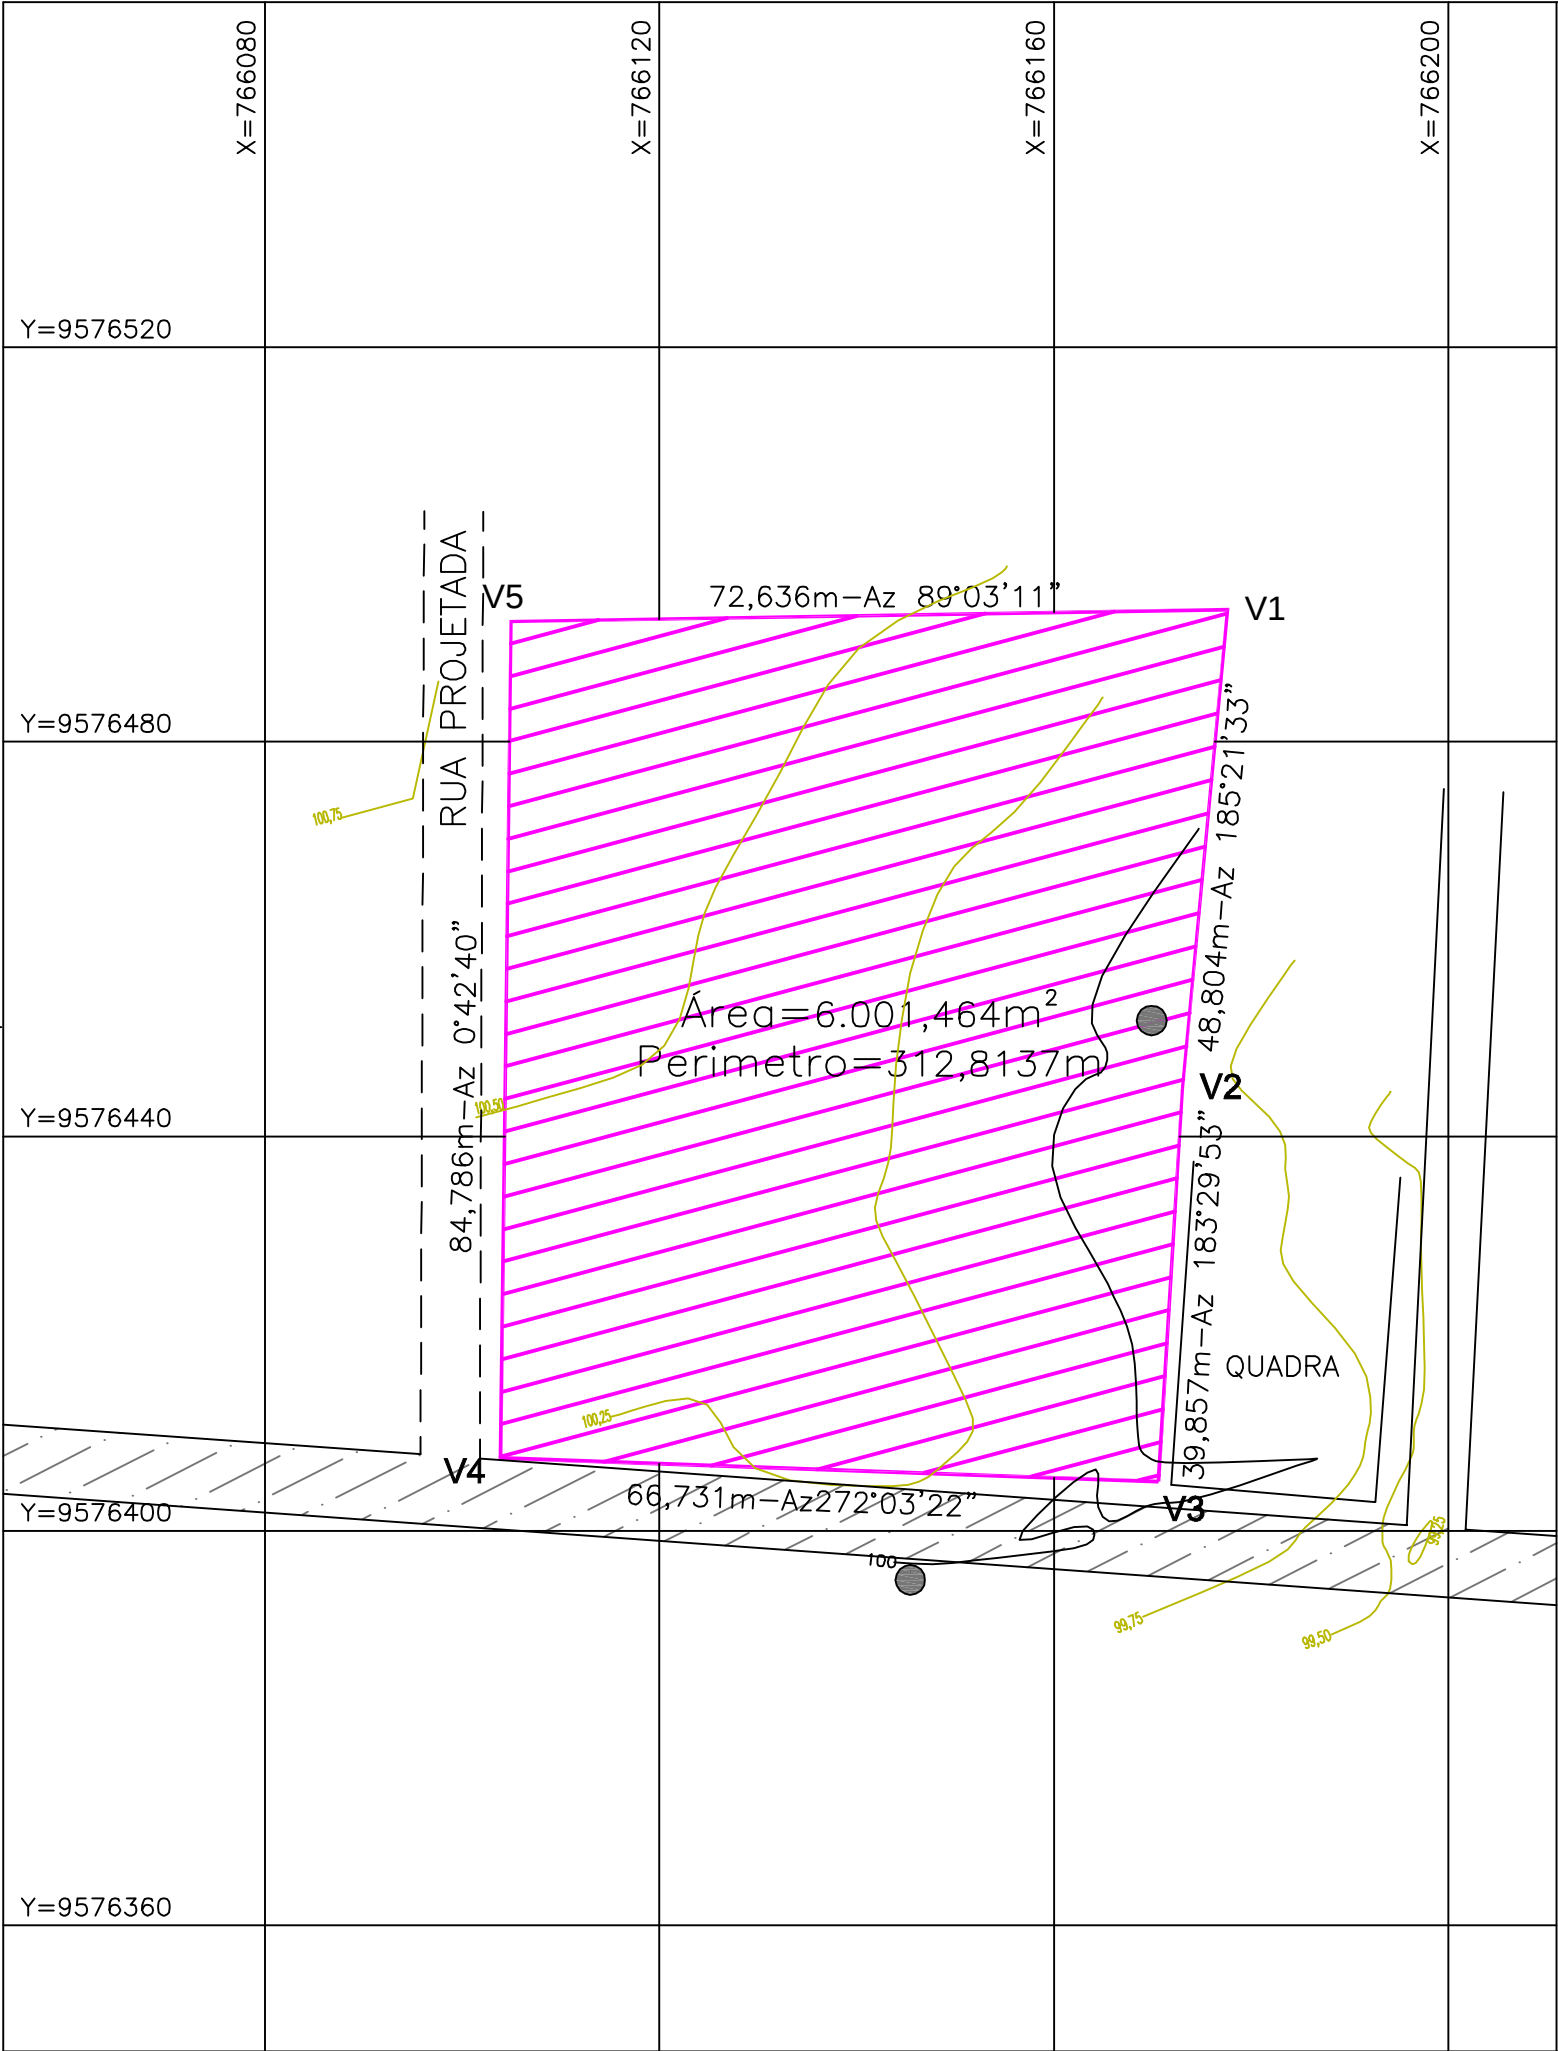

LEGENDA

- ÁREA DO TERRENO
- REDE ELÉTRICA (ALTA TENSÃO)
- REDE ELÉTRICA (BAIXA TENSÃO)
- POSTES
- TORRE
- RUAS PAVIMENTADAS (CALÇAMENTO)
- RUAS NÃO PAVIMENTADAS
- RUA PROJETADA
- CURVAS MESTRES
- CURVAS SECUNDÁRIAS
- EDIFICAÇÃO
- CERCA
- ÁRVORES
- REFLETORES

QUADRO DE COORDENADAS				
LADOS	AZIMUTES	DISTÂNCIAS(m)	COORDENADAS	
			N (m)	E (m)
V1-V2	185°21'33"	48,804	9.576.493,3885	766.177,5979
V2-V3	183°29'53"	39,857	9.576.444,7974	766.173,0397
V3-V4	272°03'22"	66,731	9.576.405,0148	766.170,6077
V4-V5	0°42'40"	84,786	9.576.407,4089	766.103,9198
V5-V1	89°03'11"	72,636	9.576.492,1883	766.104,9722

PREFEITURA MUNICIPAL DE CAMPO LARGO DO PIAUÍ - PI

TÍTULO:
LEVANTAMENTO PLANIALTIMÉTRICO

RUA DAS TULIPAS
N° 234 - JÓQUEI
CEP: 64.049-140 - TERESINA - PI
TEL.: (86) 2106-6363



ÁREA: 6.001,464 m²	PERÍMETRO: 312,8137 m	ESCALA: 1/750	PROJETISTA: ANA PAULA CARVALHO	FOLHA: 01/02
-----------------------	--------------------------	------------------	-----------------------------------	-----------------