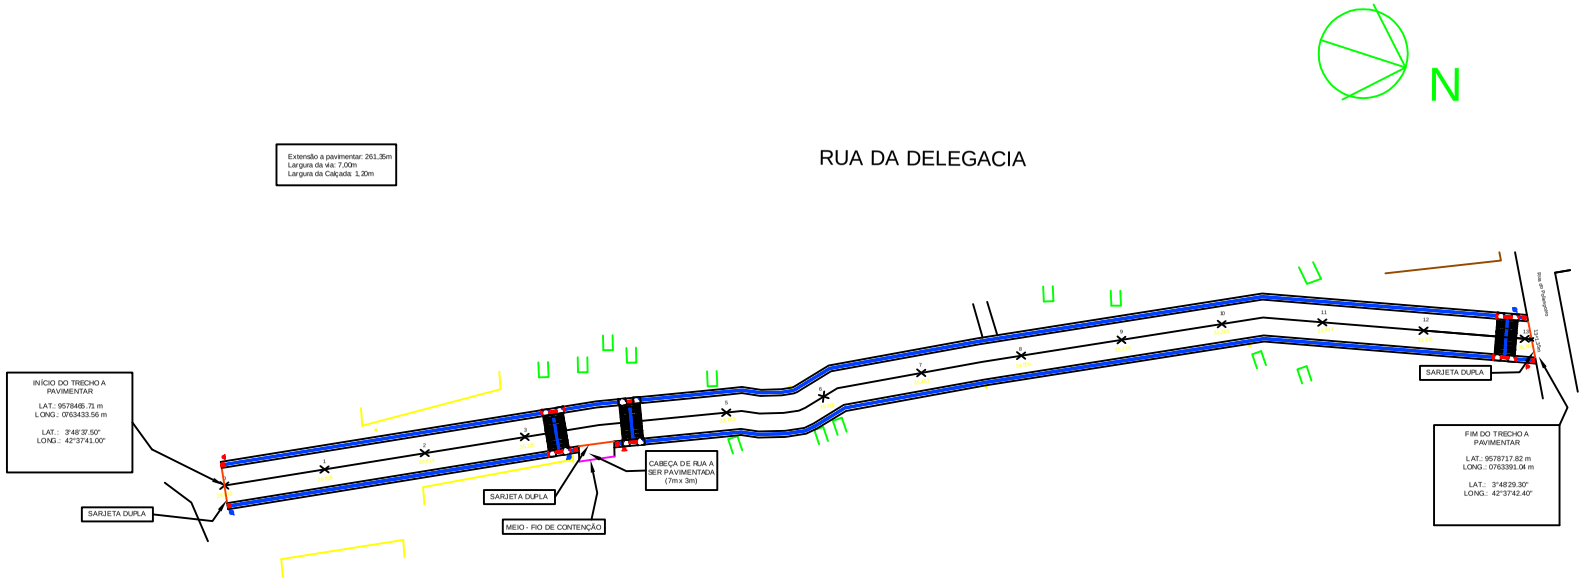

SITUAÇÃO PRETENDIDA
Escala: 1/500

– CARACTERÍSTICAS:
ENDEREÇO DA OBRA: Rua da Delegacia
EXTENSÃO: 261,35 m
LARGURA: 7,00 m
ÁREA: 1.829,45 m²
LARGURA DA CALÇADA: 1,20 m

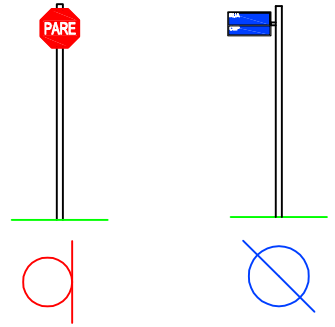

VISTA SUPERIOR
PLACA DE PARADA OBRIGATÓRIA
PLACA DE REGULAMENTAÇÃO

VISTA SUPERIOR
PLACA DE IDENTIFICAÇÃ DE RUAS

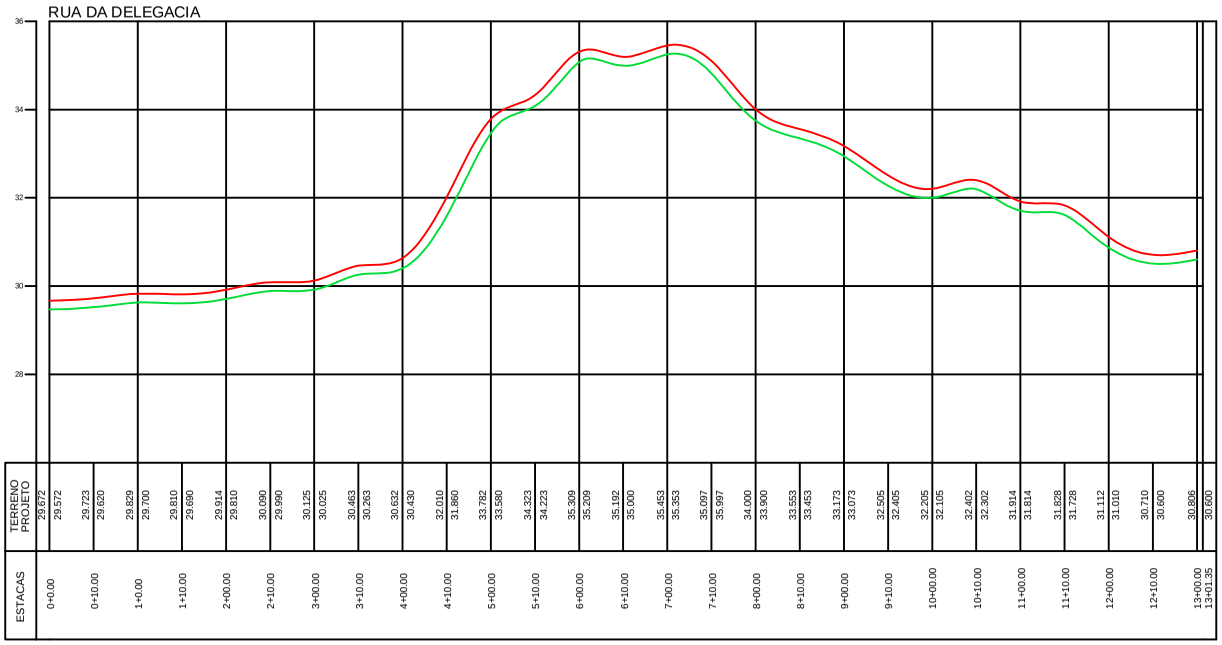

PERFIL LONGITUDINAL
Esc. Horizontal: 1/1.000
Esc. Vertical: 1/100

OBSERVAÇÕES:

TÍTULO:
PAVIMENTAÇÃO EM PARALELEPÍPEDO

MUNICÍPIO:
Campo Largo do Piauí/PI

LOCAL:
ZONA URBANA

PREFEITURA MUNICIPAL DE CAMPO LARGO DO PIAUÍ/PI

PROJETO:
PERFIL LONGITUDINAL
PLANTA BAIXA
SINALIZAÇÃO

DATA: ABRIL/2017
DESENHO:

PRANCHA: 01/01
ESCALA: INDICADA