



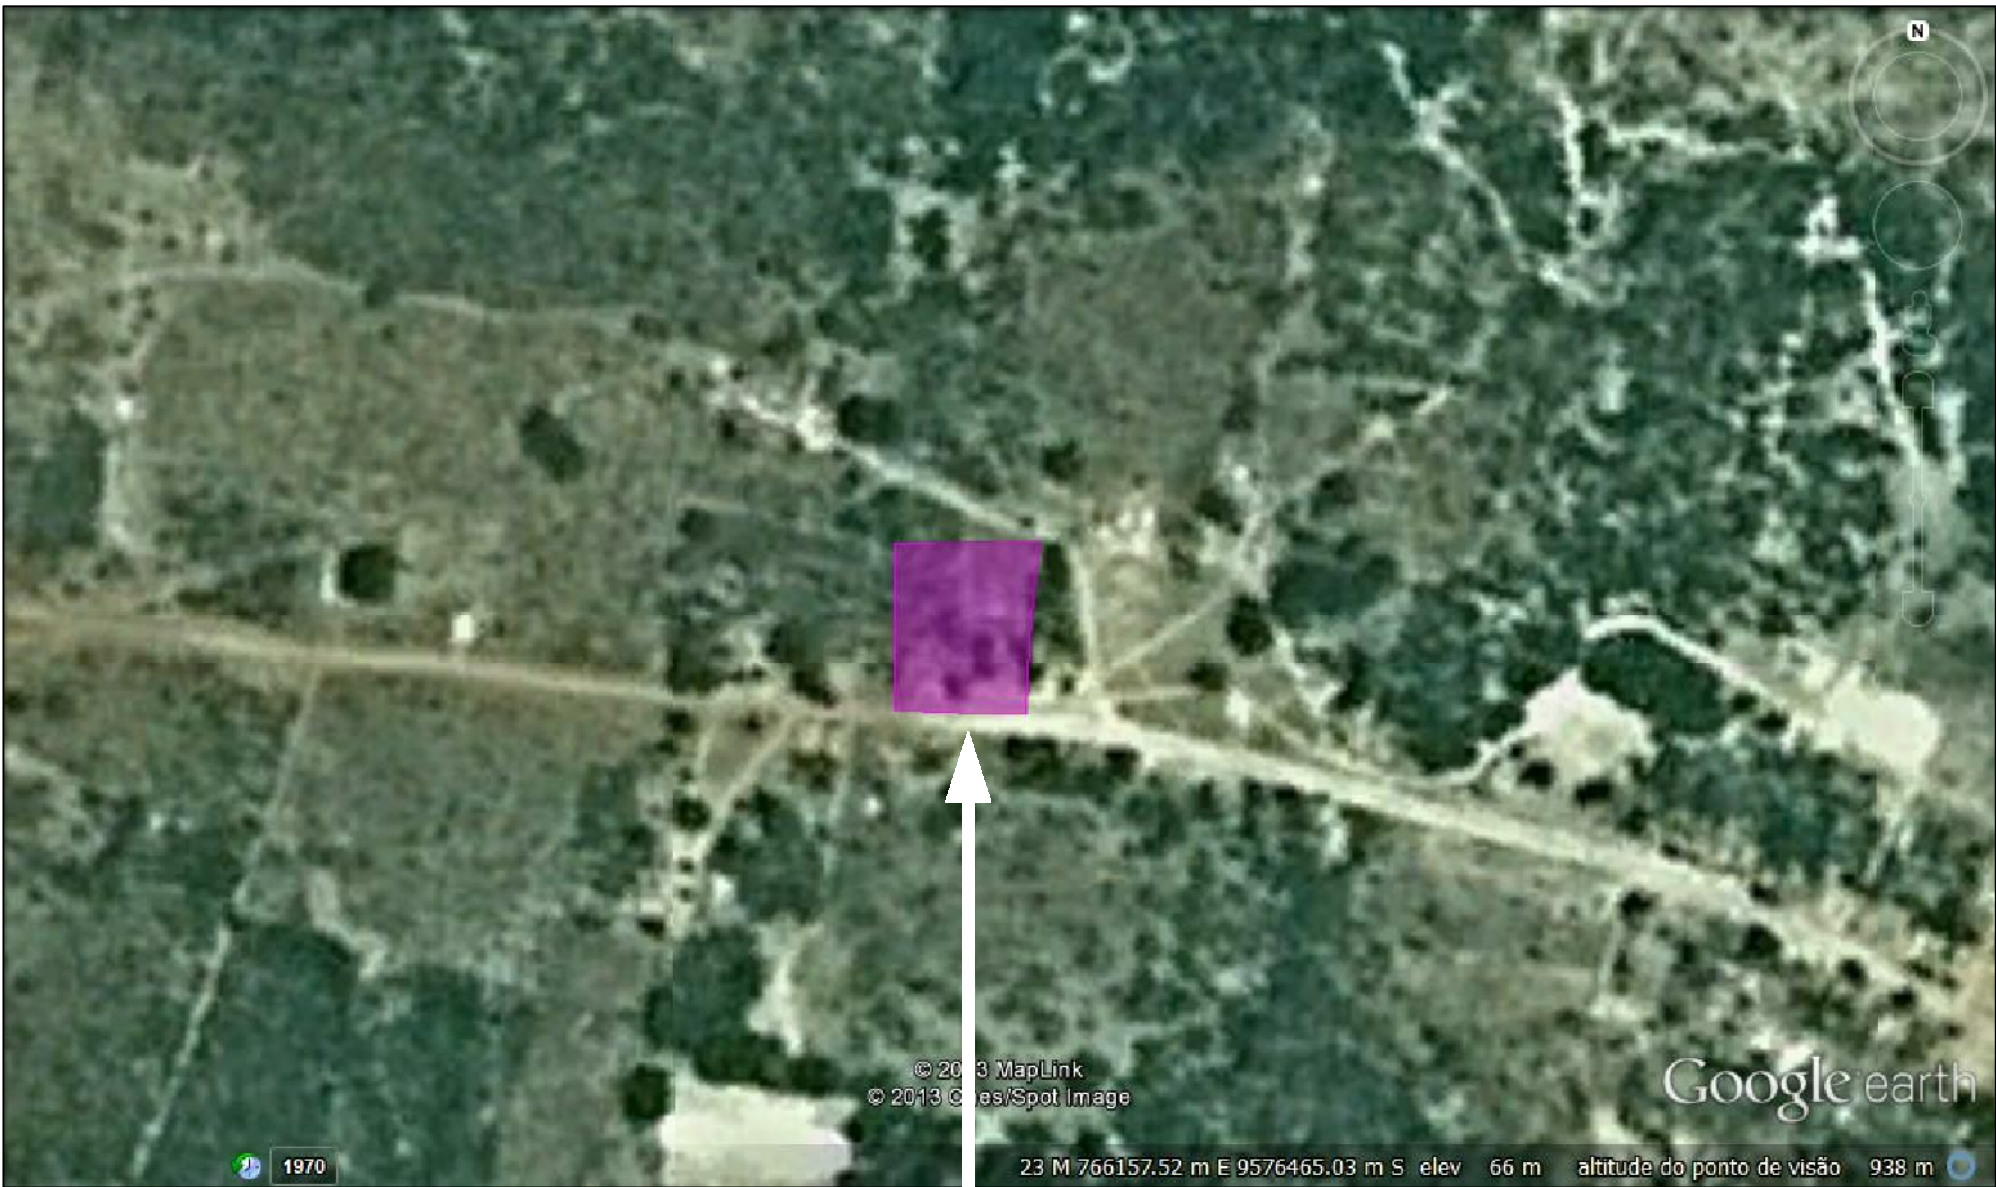

BRASIL

ESTADO DO PIAUÍ

CAMPO LARGO
DO PIAUÍ – PI

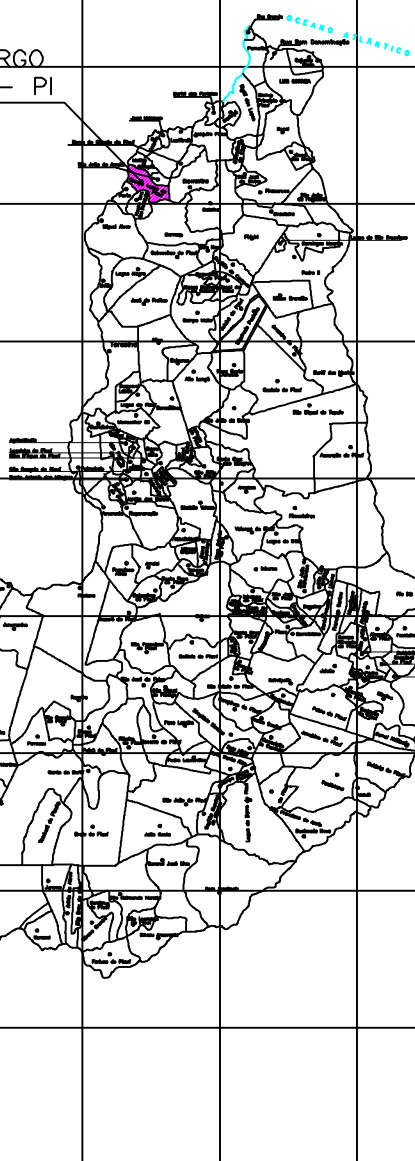

TERRENO PARA CONSTRUÇÃO DE ESCOLA
COM 6 SALAS

PROPRIETÁRIO:
PREFEITURA MUNICIPAL DE CAMPO LARGO DO PIAUÍ – PI

LOCALIDADE: POVOADO MALHADA DE AREIA
ÁREA MUNICIPAL DE CAMPO LARGO DO PIAUÍ: 477,915 km²

DESENHO: ANA PAULA CARVALHO

Escala:	1/5000	Data:	JUNHO / 2013	Prancha:	02/02
---------	--------	-------	--------------	----------	-------

Rua das Tulipas 234 - Joquei - CEP: 64049-140 - Teresina PI Fone/Fax: (86) 2106-6363
email: publica.engenharia@gmail.com

