



BRASIL

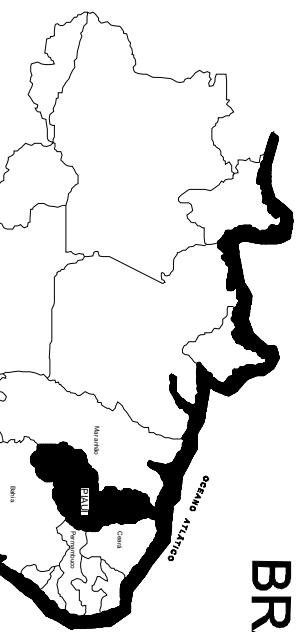

ESTADO DO PIAUÍ

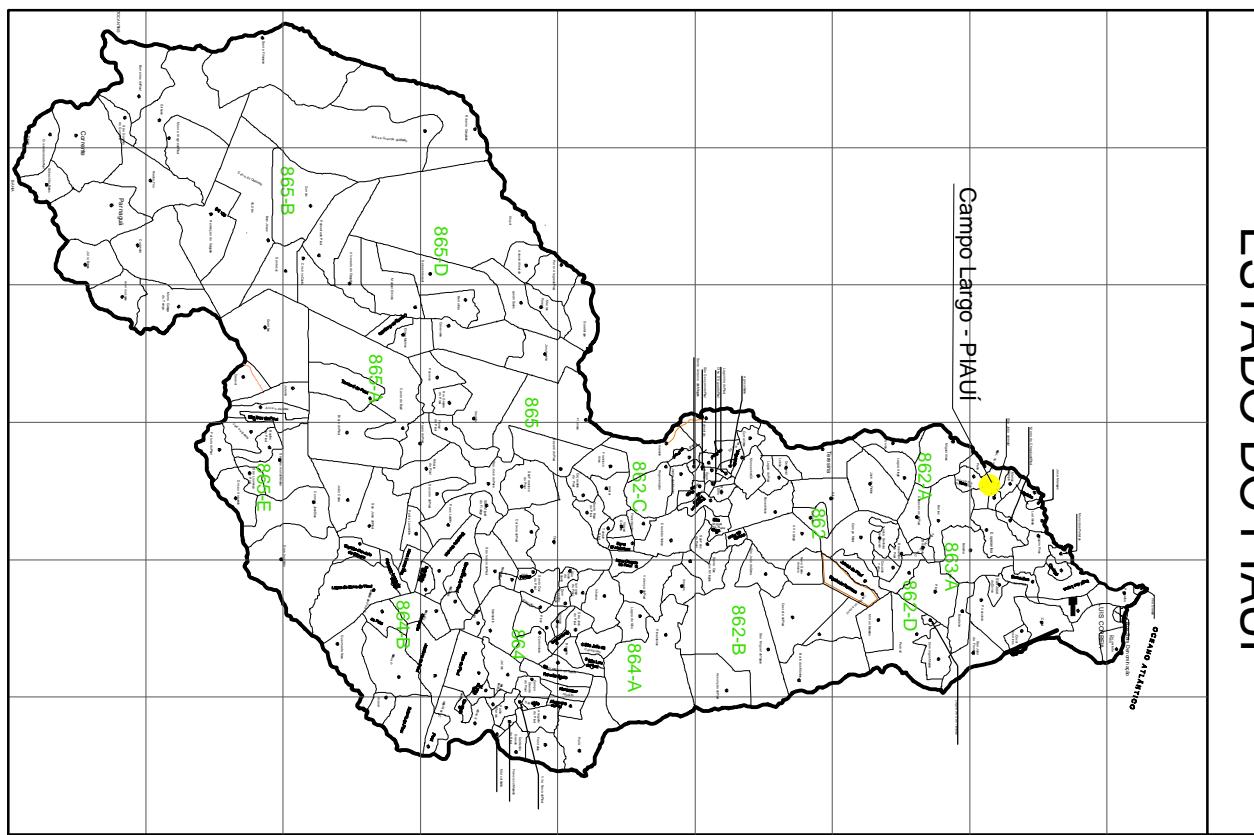

PROPRIETÁRIO:
PREFEITURA MUNICIPAL DE CAMPO LARGO DO PIAUÍ - PI

LOCALIDADE: MUNICÍPIO DE CAMPO LARGO DO PIAUÍ

ÁREA: 687,683m²

DESENHO: MARYELLE CRUZ

Escala: 1/5000 Data: MARÇO / 2014

Prancha: 02/03

Rua das Tulipas 234 - Joaí - CEP: 64049-140 - Teresina PI Fone/Fax: (86) 2106-6363
email: publica.ingenieria@gmail.com

Díblica
CONSULTORES, CONSULTORES E PROJETOS
De confiança