


LEGENDA

- ÁREA DO TERRENO
- REDE ELÉTRICA (BAIXA TENSÃO)
- POSTES
- RUAS PAVIMENTADAS (ASFALTO)
- RUAS NÃO PAVIMENTADAS
- CURVAS MESTRES
- CURVAS SECUNDÁRIAS

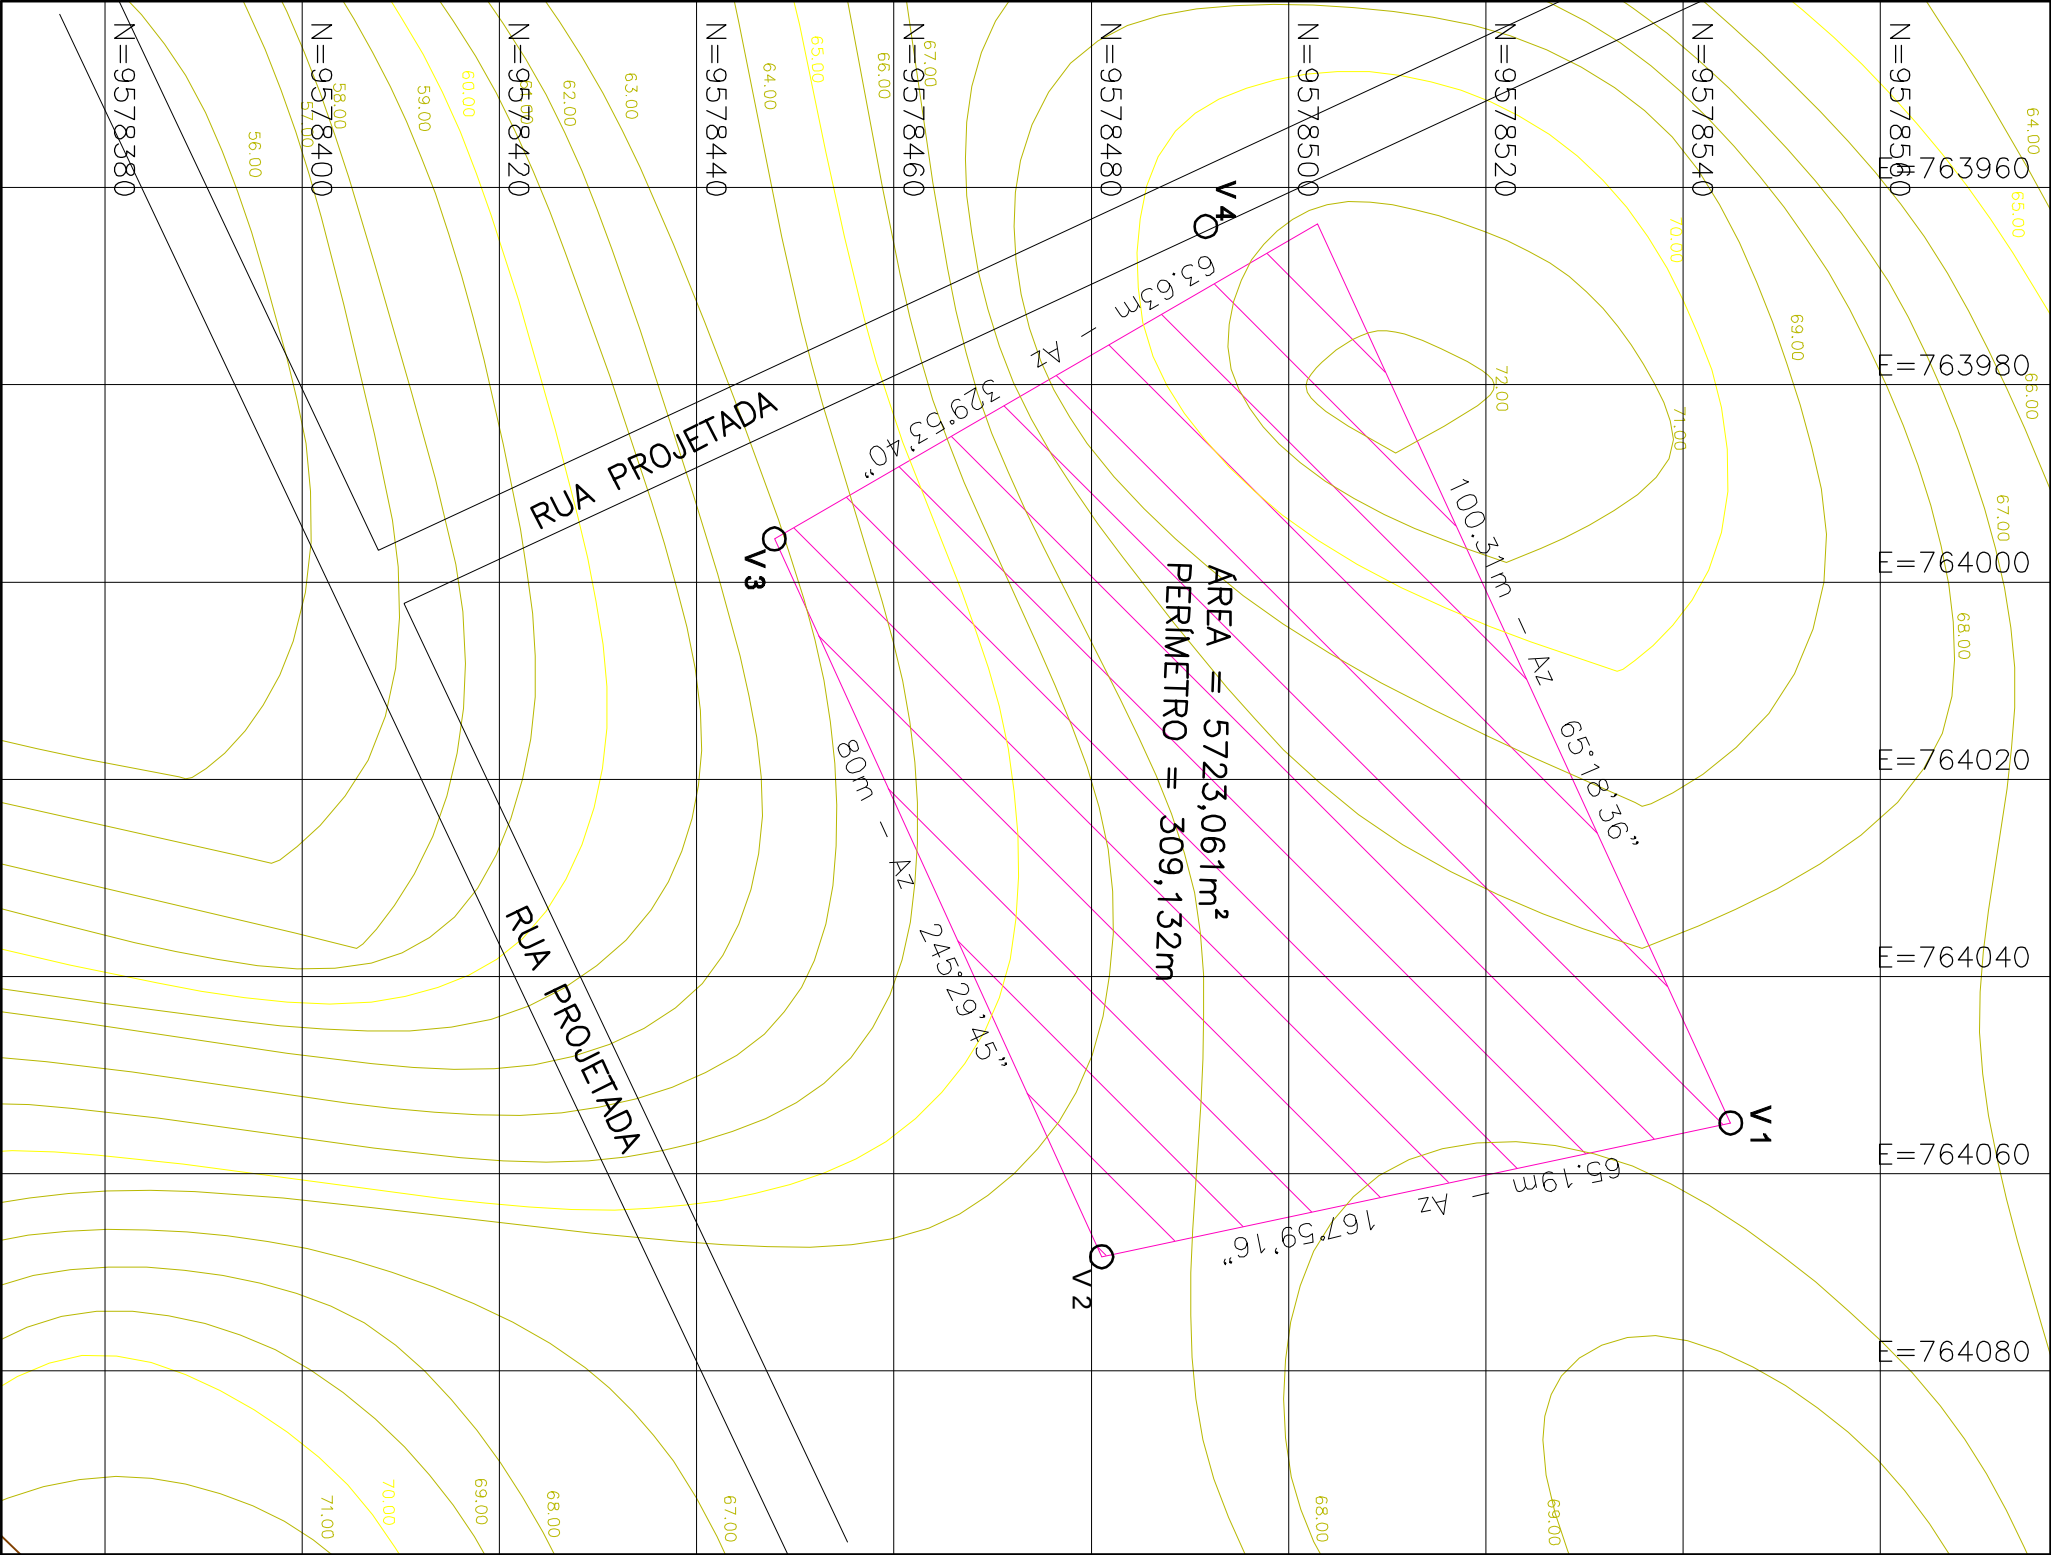

QUADRO DE COORDENADAS				
LADOS	AZIMUTES	DISTÂNCIAS(m)	COORDENADAS	
			N (m)	E (m)
V1-V2	167°59'16"	65,19	9578544.822	764054.850
V2-V3	245°29'45"	80,00	9578480.560	764067.329
V3-V4	329°53'40"	63,63	9578447.876	763995.623
V4-V1	65°18'36"	100,31	9578491.601	763963.949

PREFEITURA MUNICIPAL DE CAMPO LARGO- PI

TÍTULO:

LEVANTAMENTO PLANIALTIMÉTRICO

ÁREA:

5723,061m ²

PERÍMETRO:

309,132m

ESCALA:

1 / 750

FOLHA:

01/03

RUA DAS TULIPAS

Nº 234 - JIQUEI

CEP: 64.049-140 - TERESINA - PI

TEL.: (99) 2106-6363