



PLANTA BAIXA
ESC.: 1/50

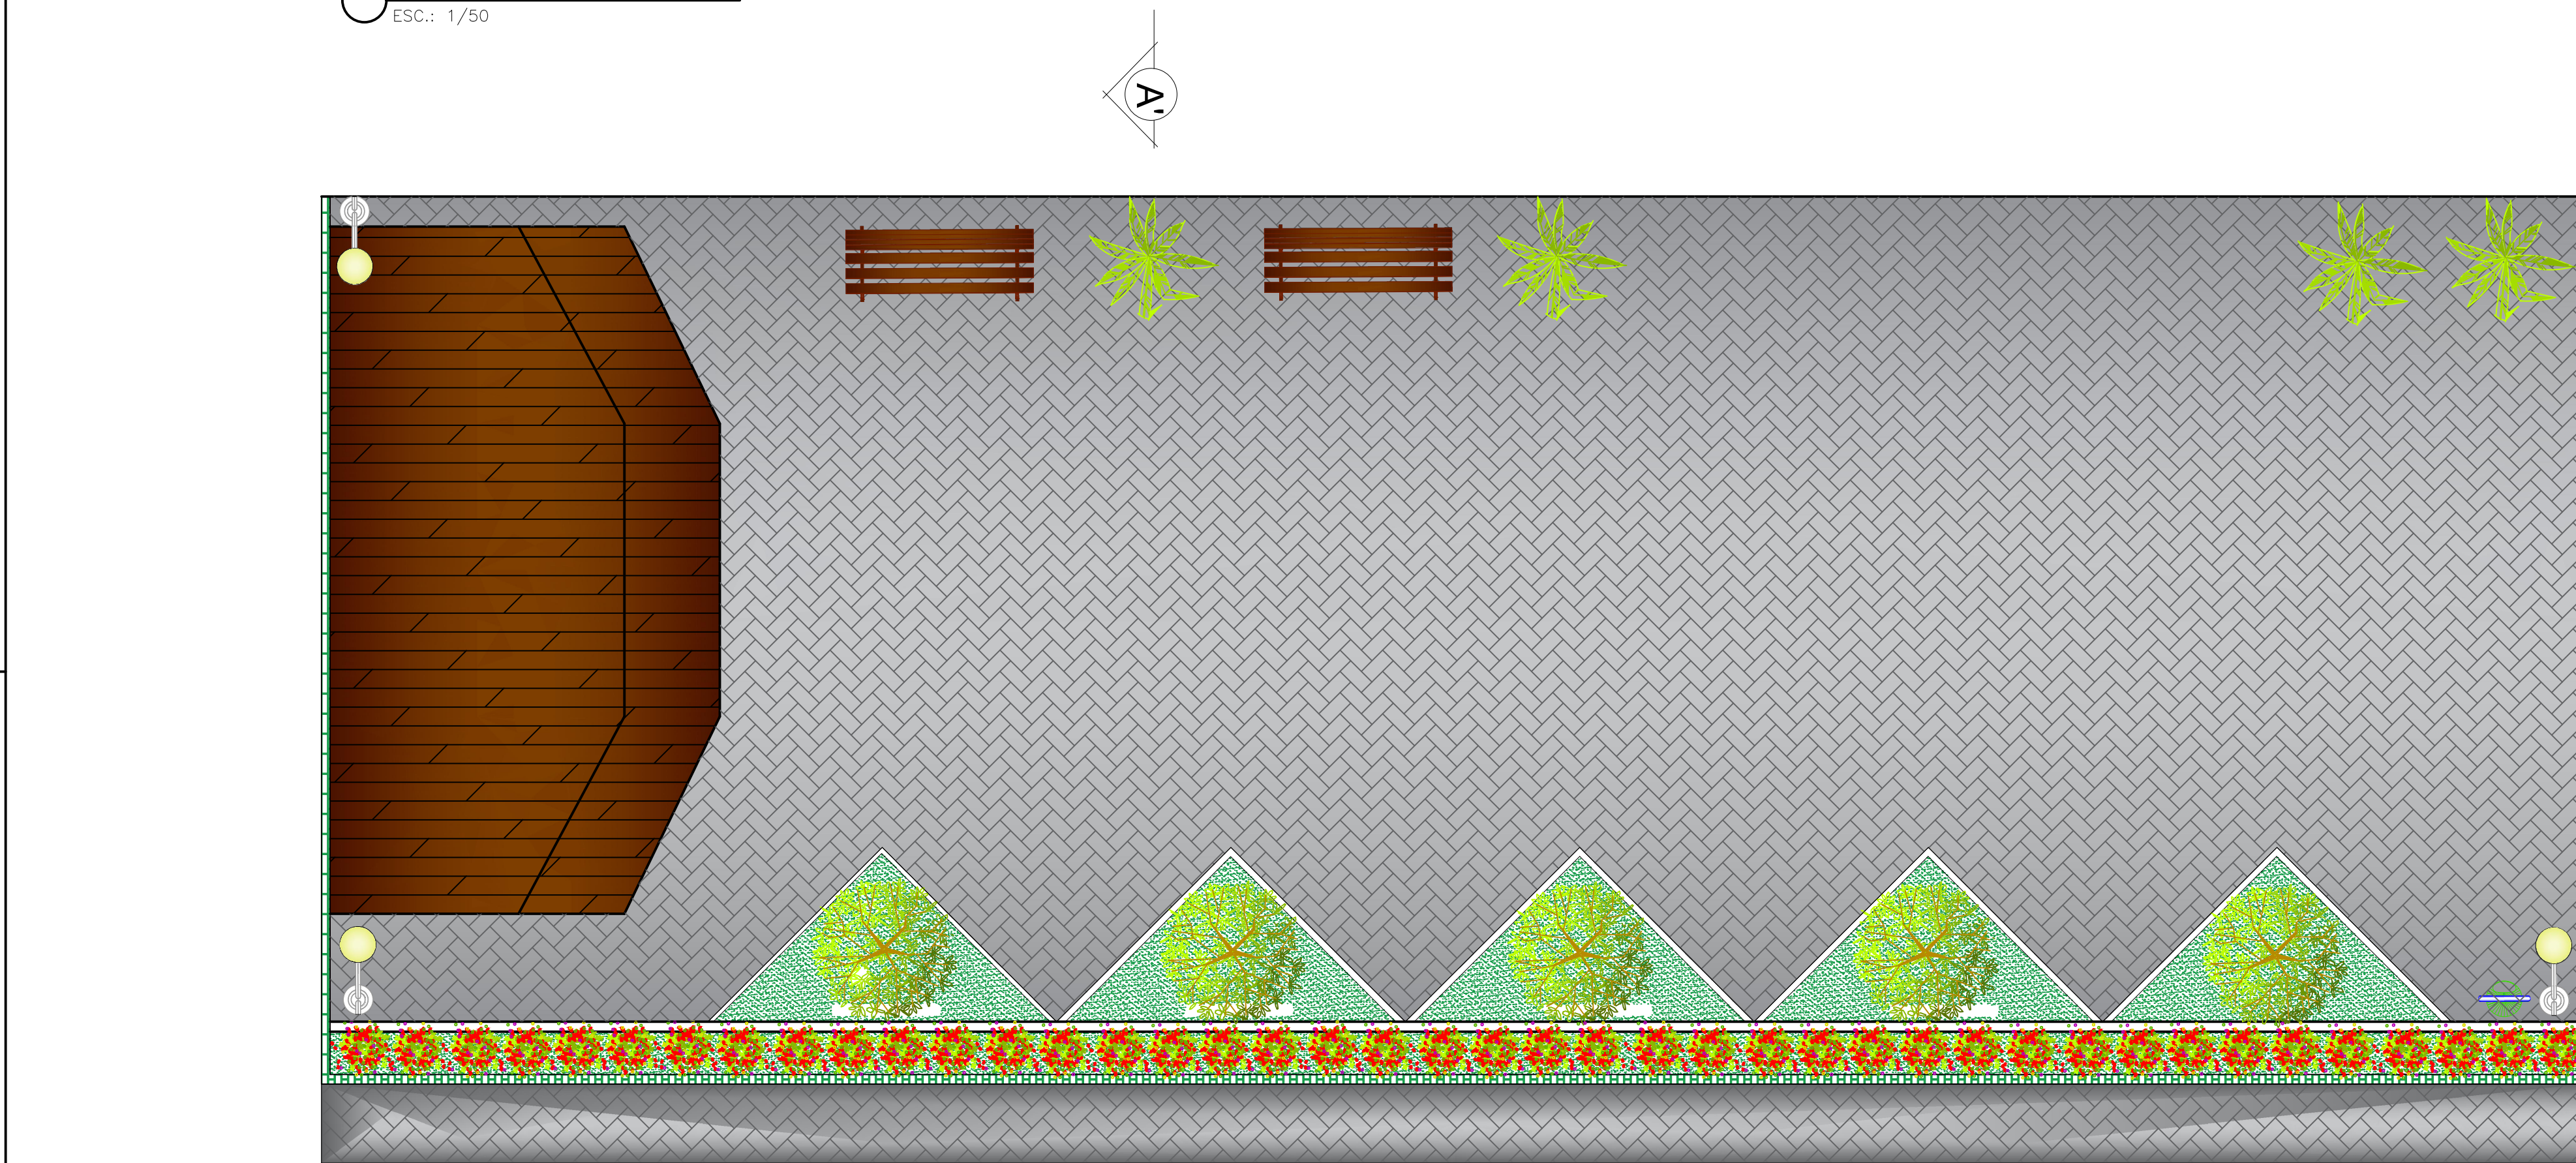

PLANTA LAYOUT
ESC.: 1/50

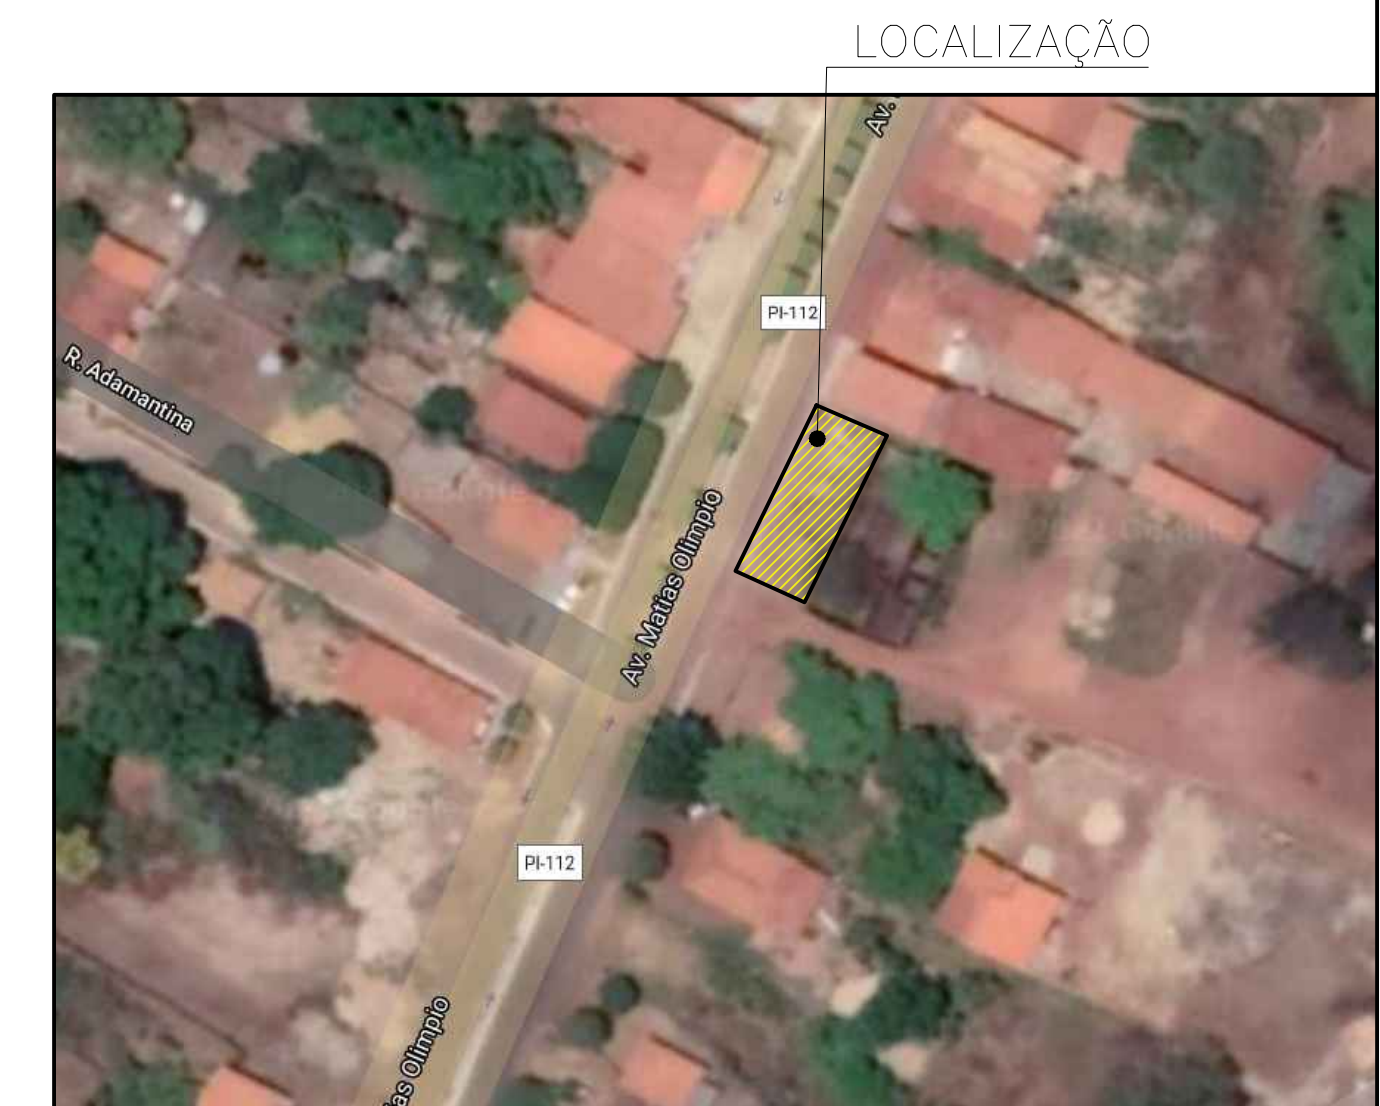

QUADRO DE ESPECIFICAÇÕES

PISO				
TIPO	MATERIAL			
1	INTERTRAVADO DE CONCRETO 6CM			
2	Porcelanato 53x53cm			
PAREDE				
TIPO	MATERIAL			
1	AZULEJO 5x15 H+50 CM / GRADIL DE METAL ACIMA DE H=50 CM			
PORTAS				
ESQ.	DIMENSAO (m)	QUANT.	TIPO	MATERIAL
P1	4,00x2.50m	01	CORRER	ALUMINIO

PROJETO	_____
CONSTRUÇÃO	_____
CLIENTE	_____

PROJETO ARQUITETÔNICO

TÍTULO	PROJETO DE CONTRUÇÃO PRAÇA		
PROPRIETÁRIO	PREFEITURA DE CAMPO LARGO DO PIAUI		
ENDEREÇO DA OBRA	CAMPO LARGO DO PIAUI-CENTRO		
CONTEUDO	PLANTA BAIXA LAYOUT		
ESCALA	DATA	DESENHO	PRANCHA
1/50	JULHO/2021		01/02