




PLANTA BAIXA – CABINES – PISO SUPERIOR
ESC.: 1/50

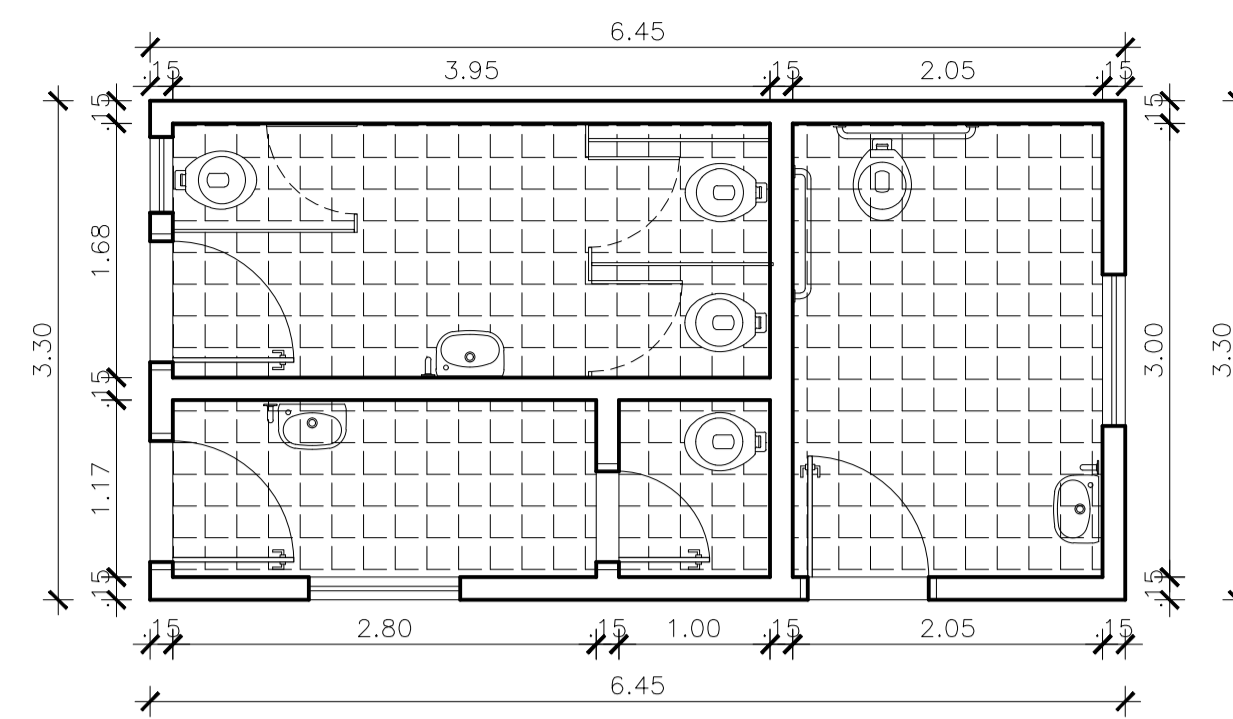


PLANTA BAIXA – CABINES – PISO INFERIOR
ESC.: 1/50

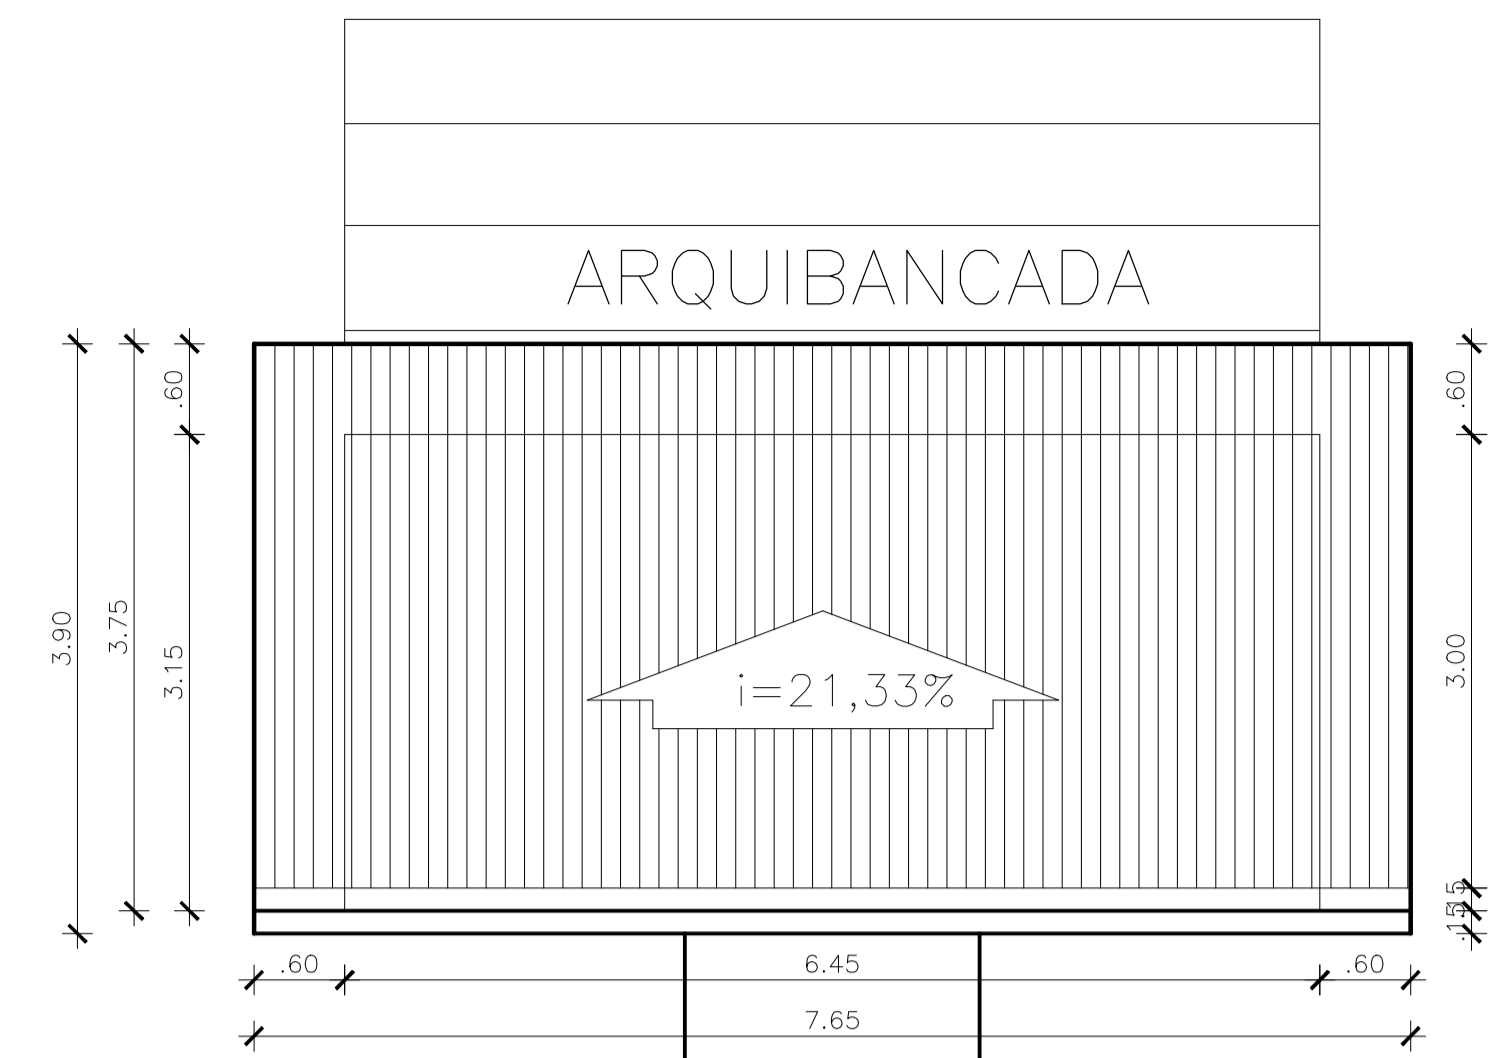


PLANTA DE COBERTURA – CABINES
ESC.: 1/50

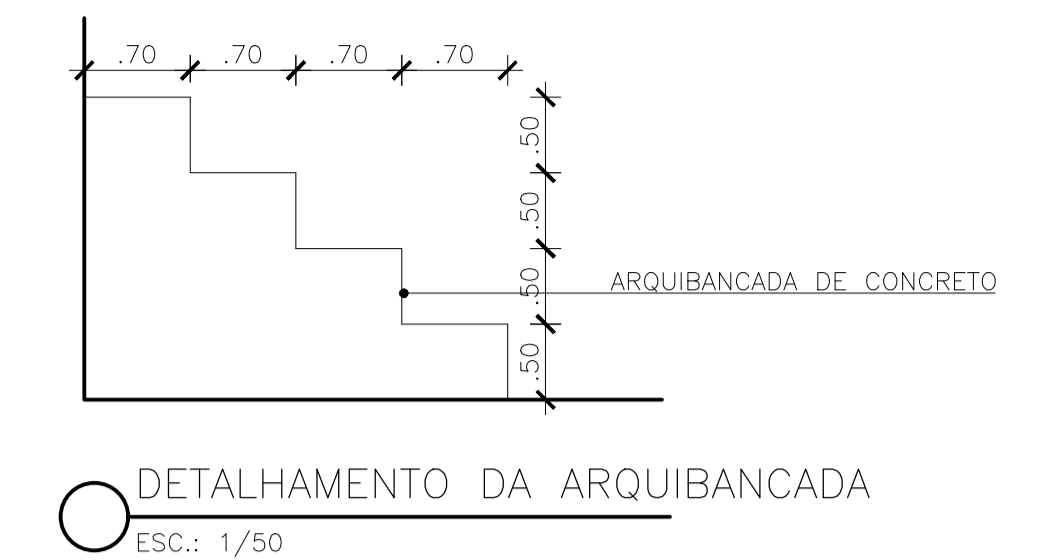


DETALHAMENTO DA ARQUIBANCADA
ESC.: 1/50

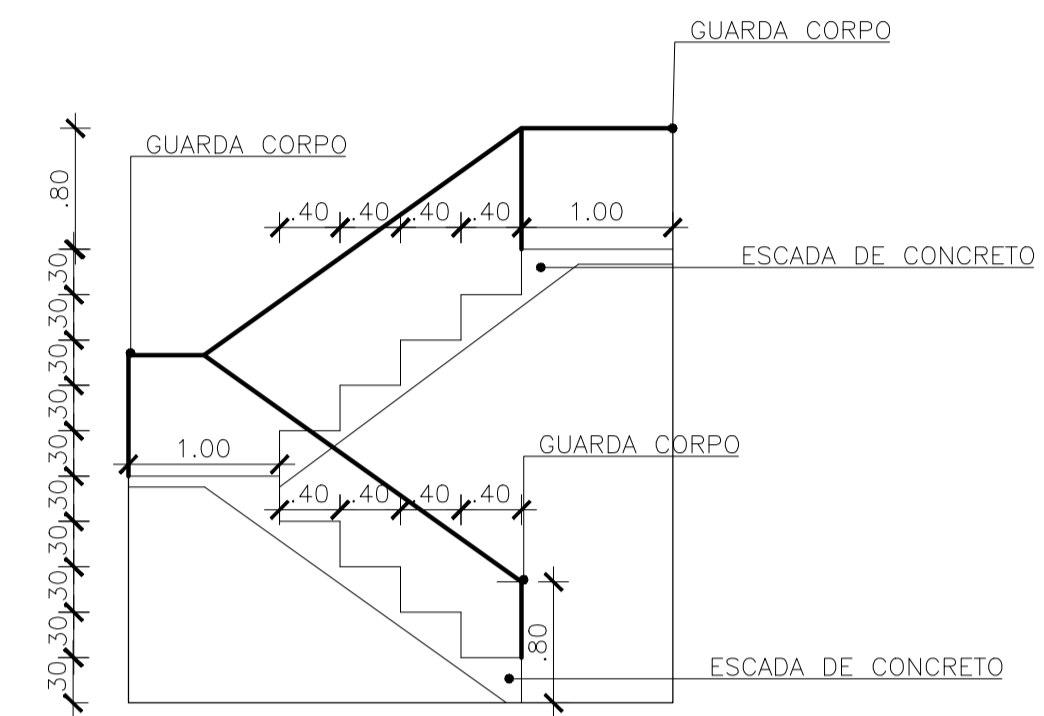


DETALHAMENTO DA ESCADA
ESC.: 1/50

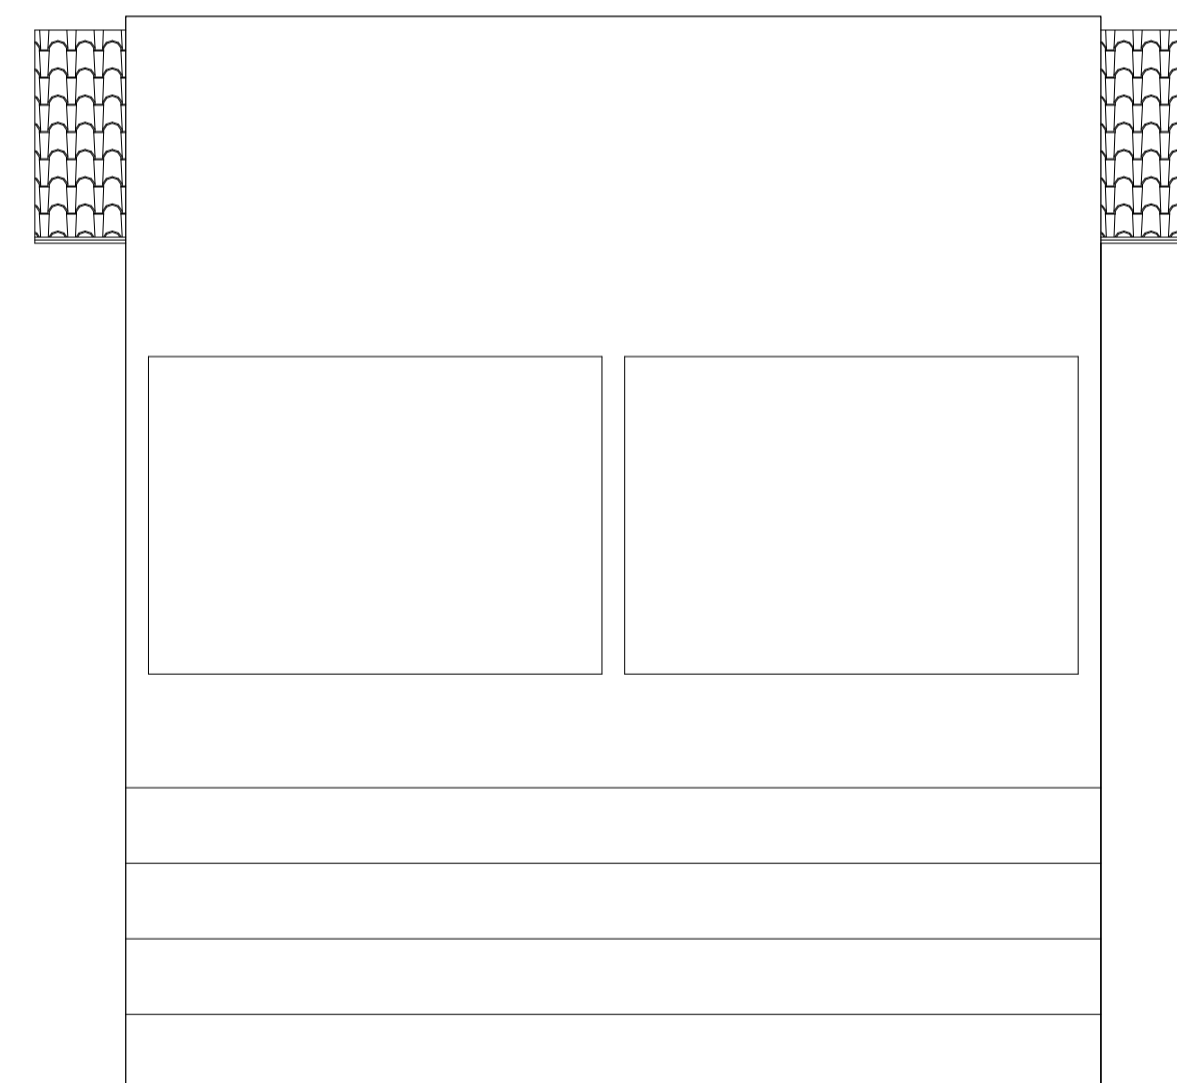


FACHADA POSTERIOR
ESC.: 1/50

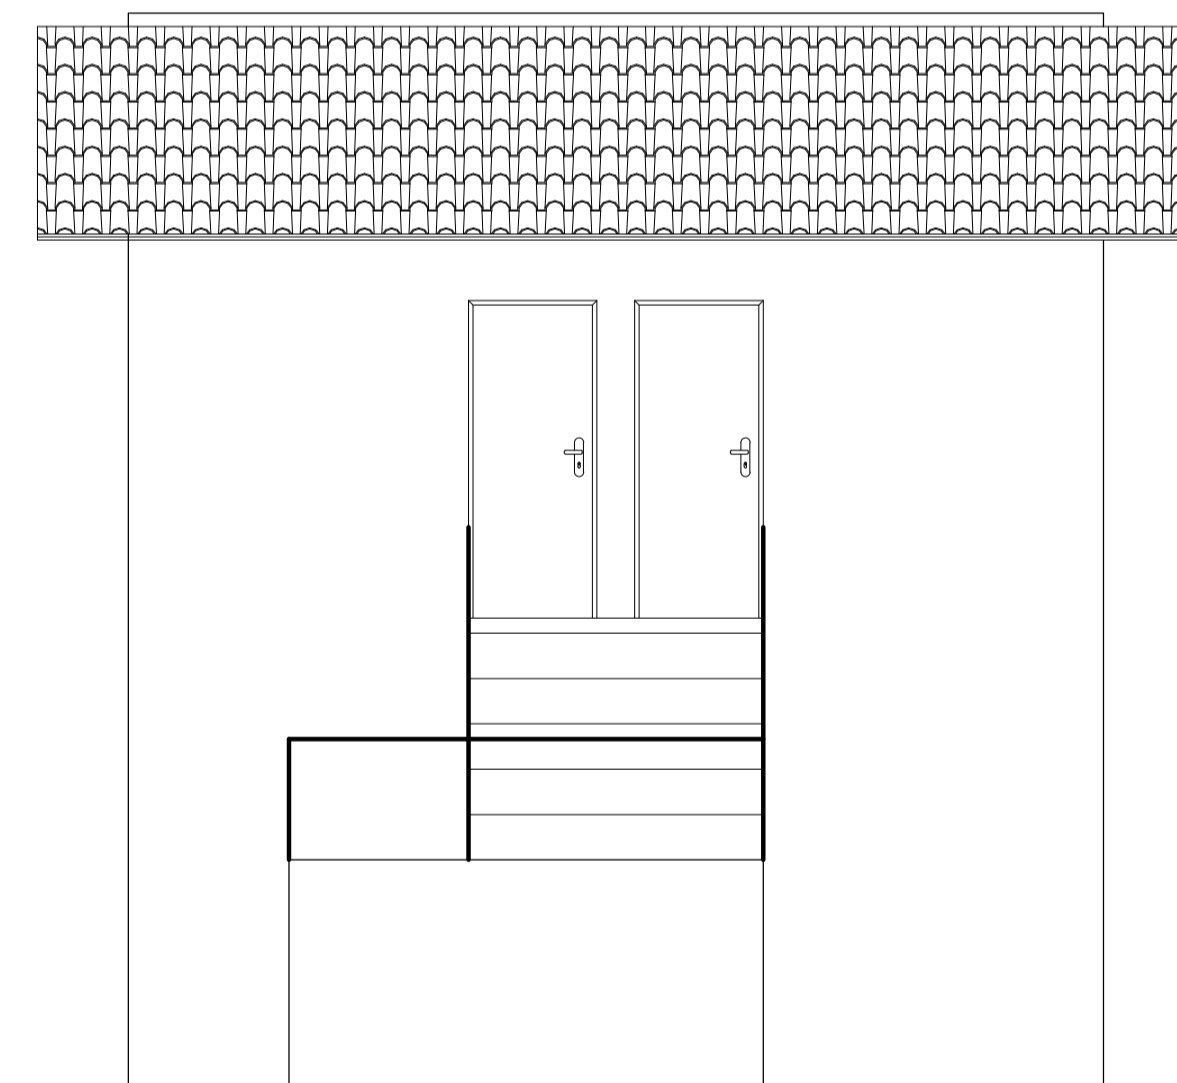

FACHADA FRONTAL
ESC.: 1/50

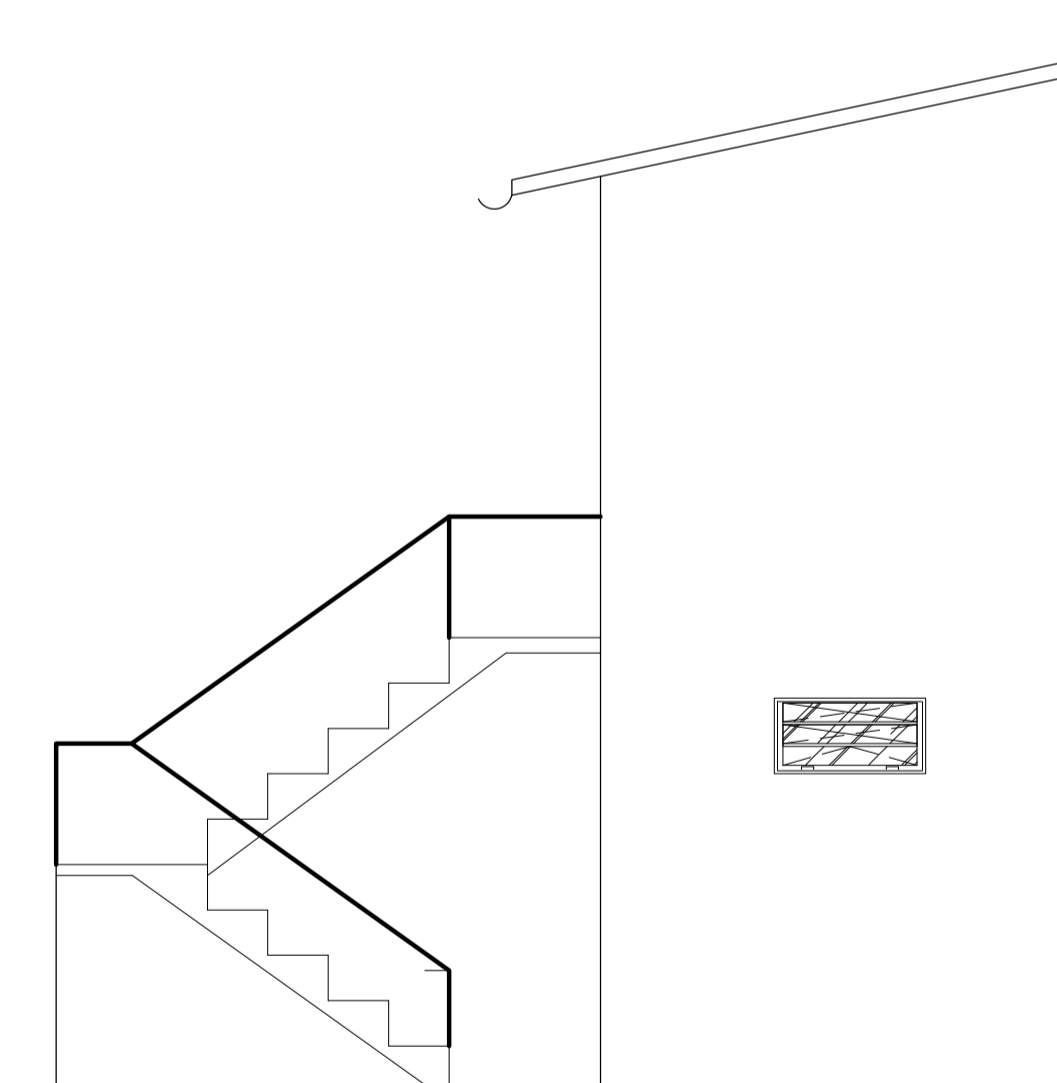

FACHADA LATERAL
ESC.: 1/50

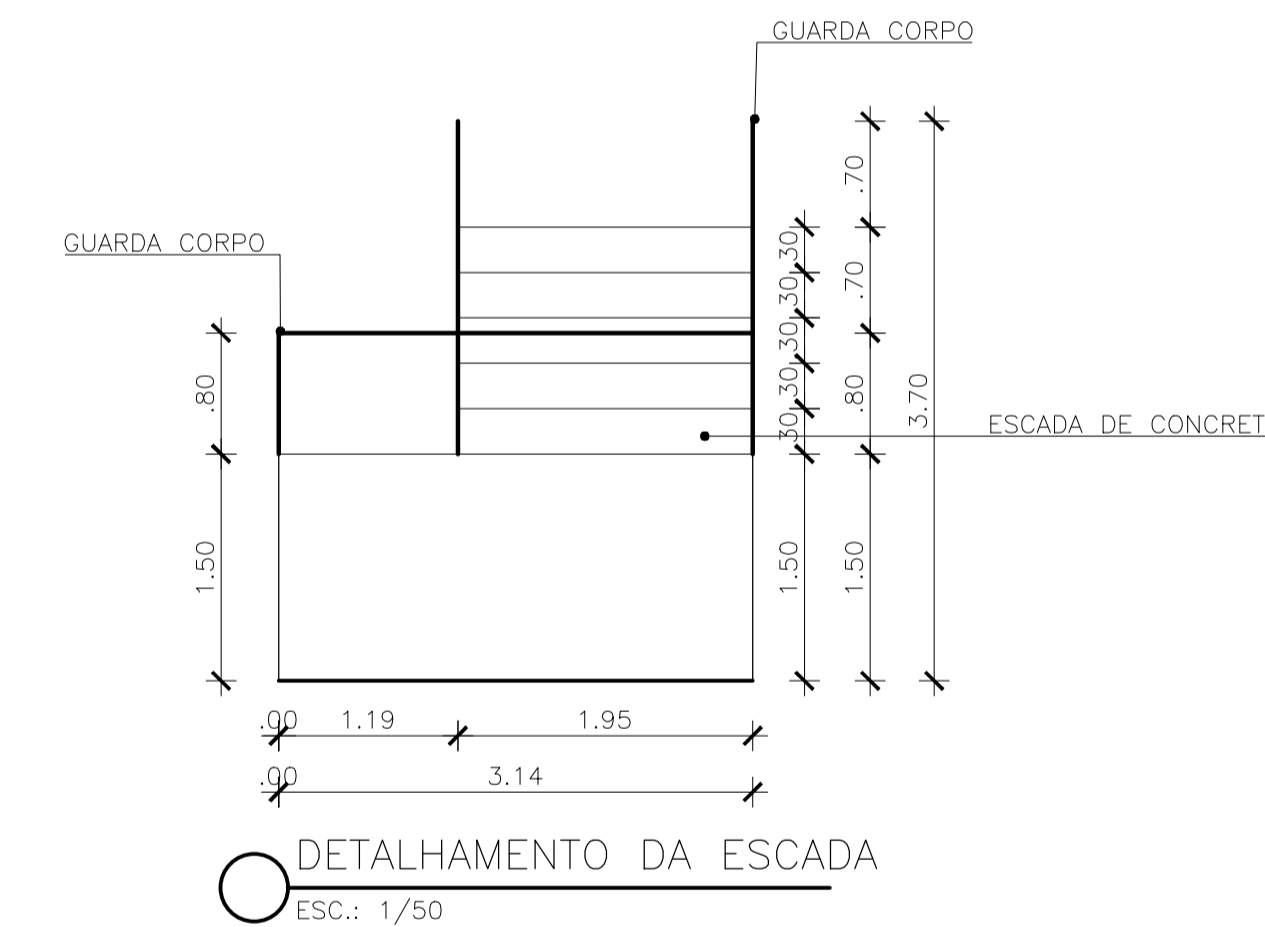

DETALHAMENTO DA ESCADA
ESC.: 1/50

PROJETO			
CONSTRUÇÃO			
CLIENTE			
PROJETO ARQUITETÔNICO			
TÍTULO	PROJETO DE AMPLIAÇÃO E REFORMA		
PROPRIETÁRIO	PREFEITURA MUNICIPAL DE CAMPO LARGO		
ENDEREÇO DA OBRA	CAMPO LARGO DO PIAUI		
CONTEÚDO	PLANTA DE COBERTURA PLANTA BAIXA/LAYOUT CORTES FACHADAS		
ESCALA	DATA	DESENHO	PRANCHA
1/50	AGOSTO/2021		05/06