


CORTE AA
ESC.: 1/175

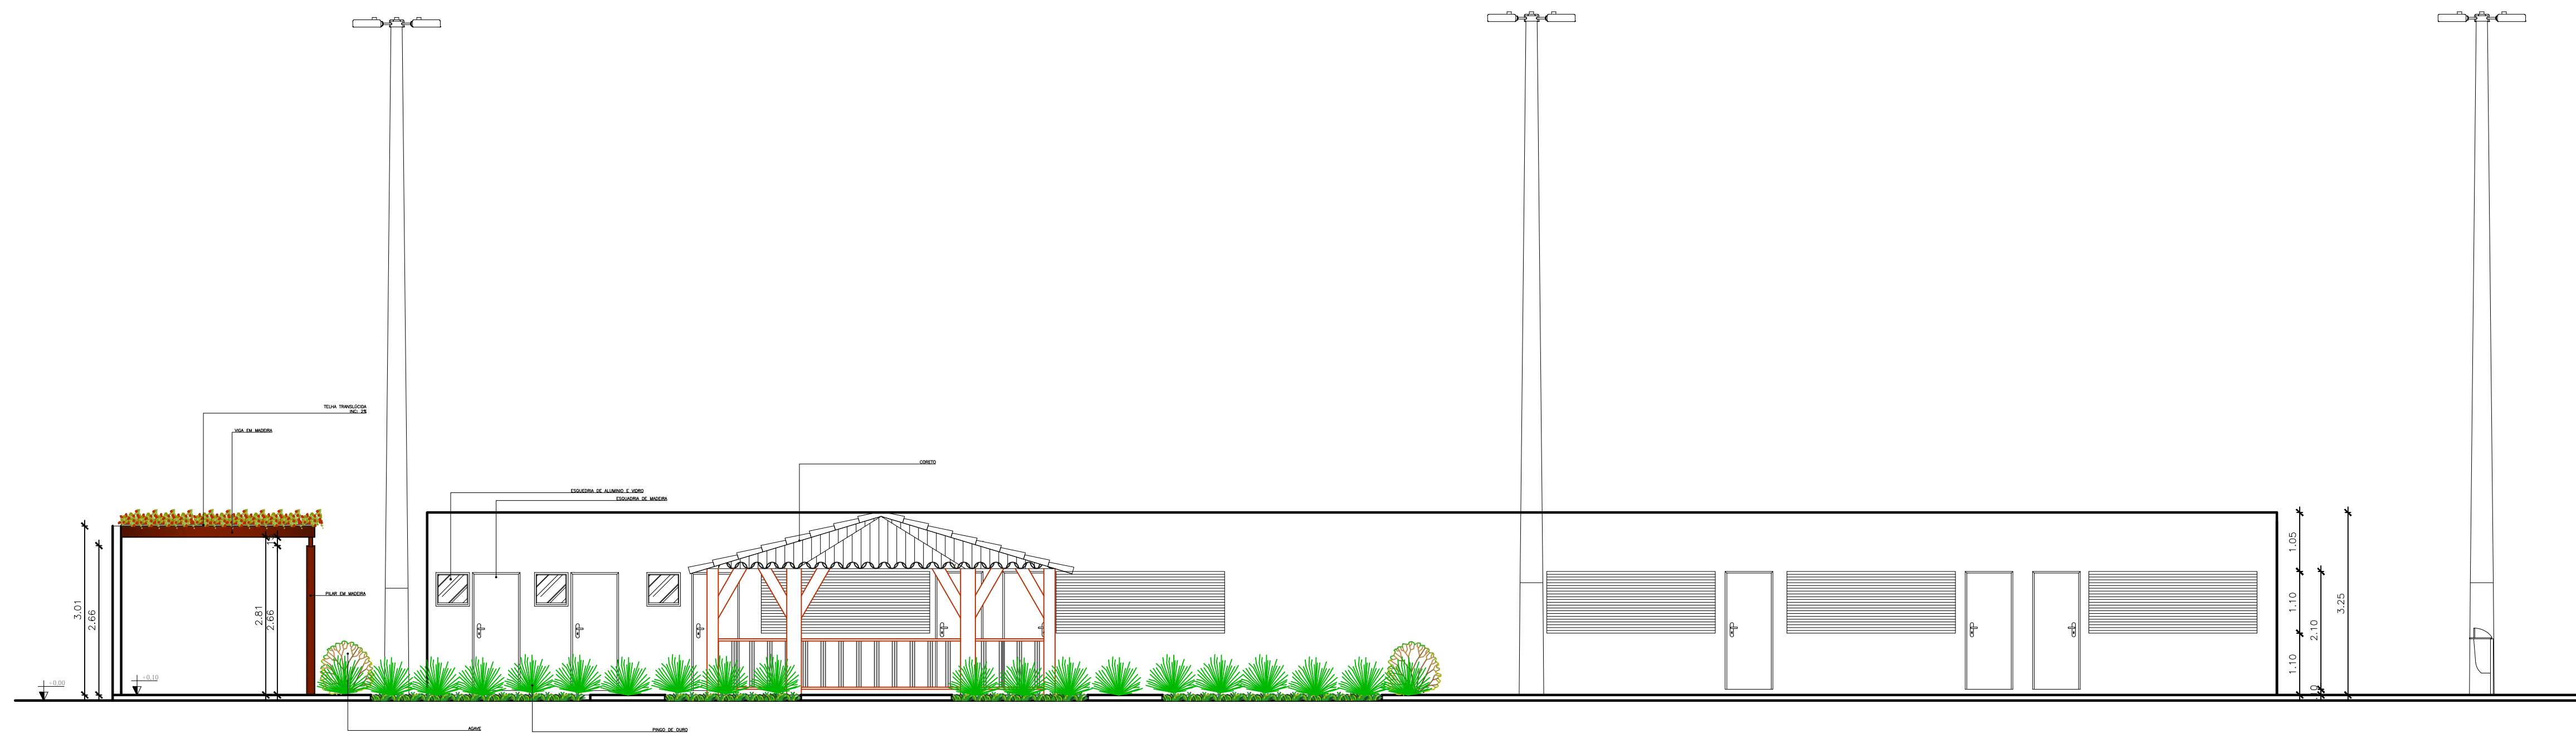

CORTE BB
ESC.: 1/175

PROJETO			
CONSTRUÇÃO			
CLIENTE			
PROJETO ARQUITETÔNICO			
TÍTULO			
PROJETO DE AMPLIAÇÃO E REFORMA			
PROPRIETÁRIO			
ENDEREÇO DA OBRA			
CONTEÚDO			
CORTES			
ESCALA	DATA	DESENHO	PRANCHA
1/75	MARÇO DE 2022		04/10